




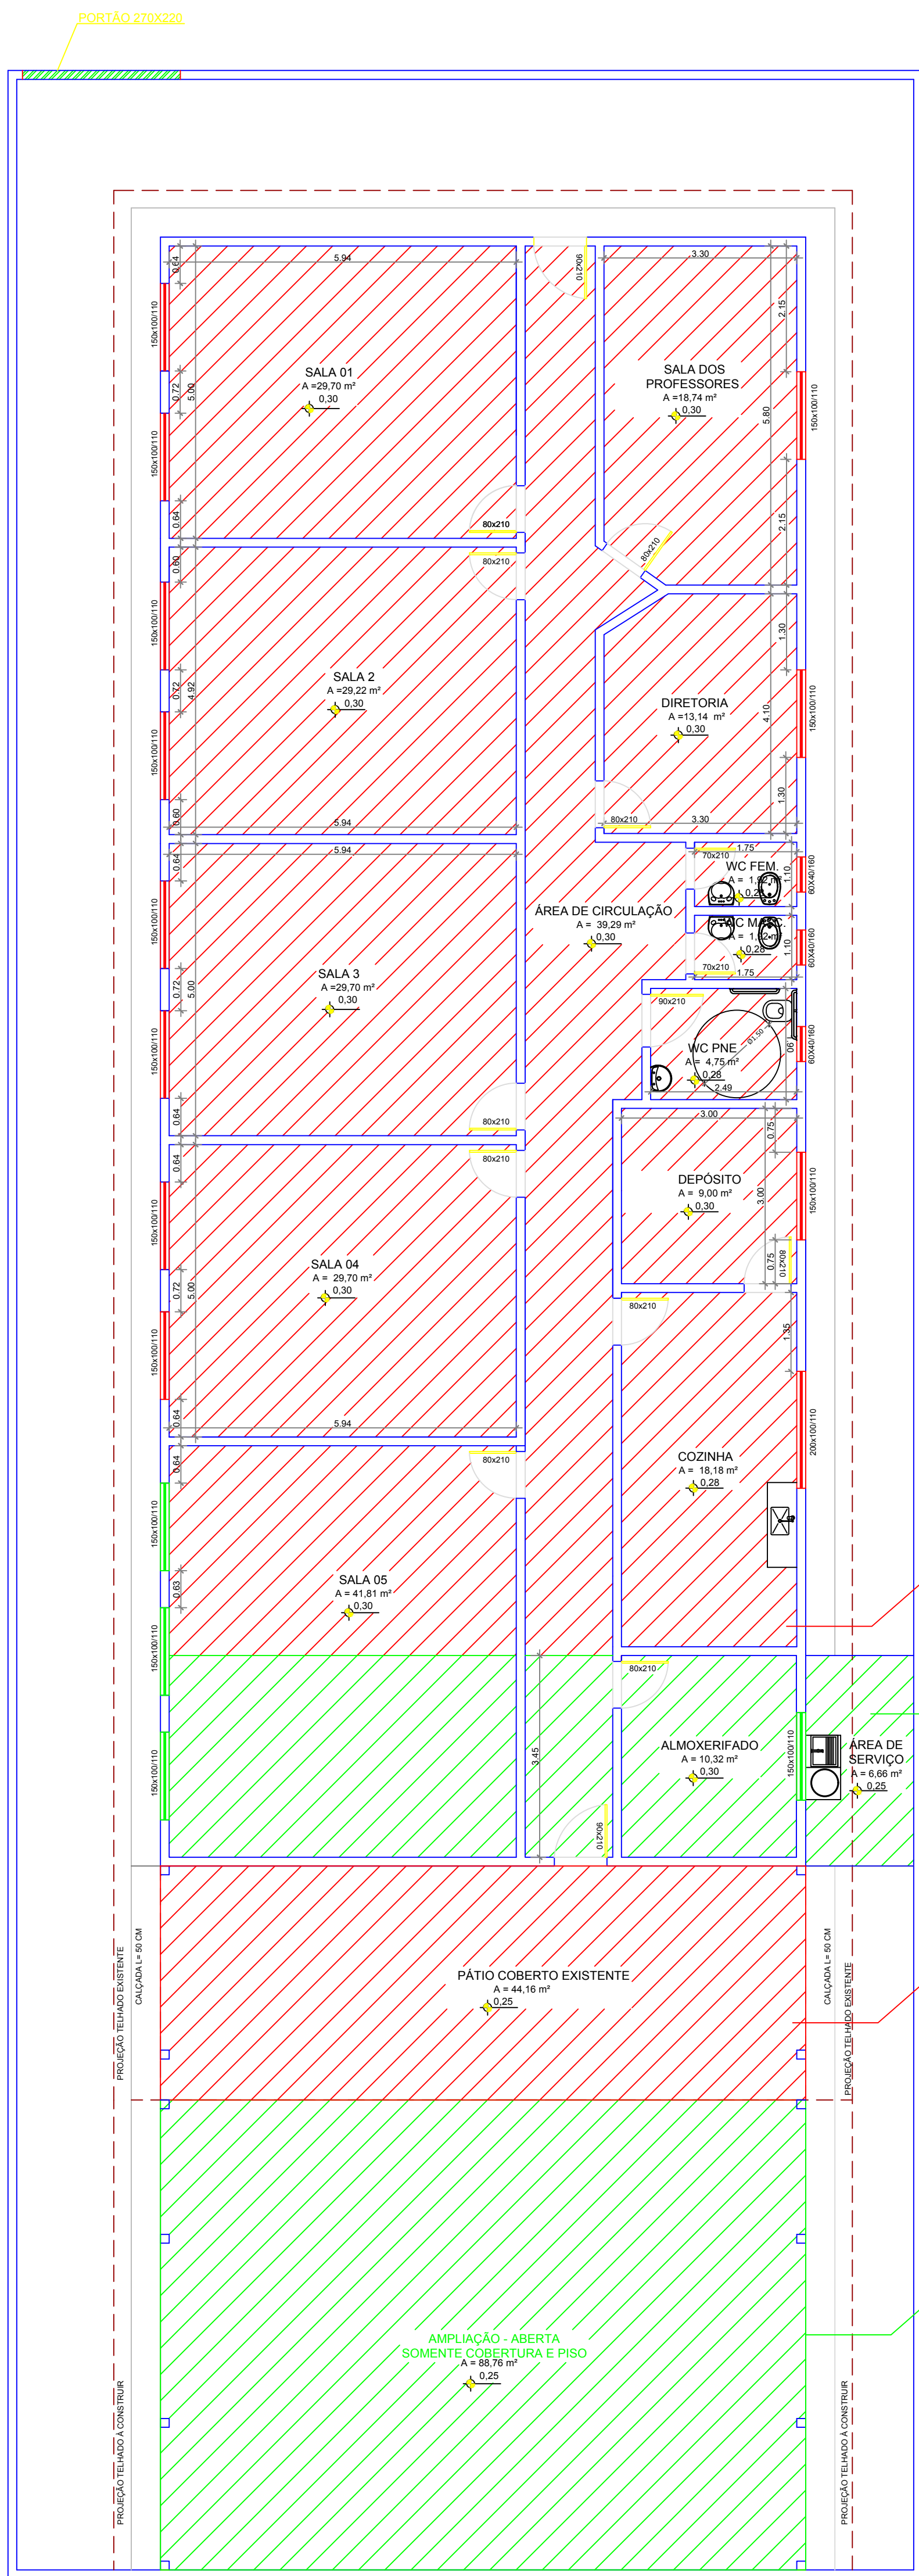


REFORMA - REVESTIMENTO
ESCALA: 1:75

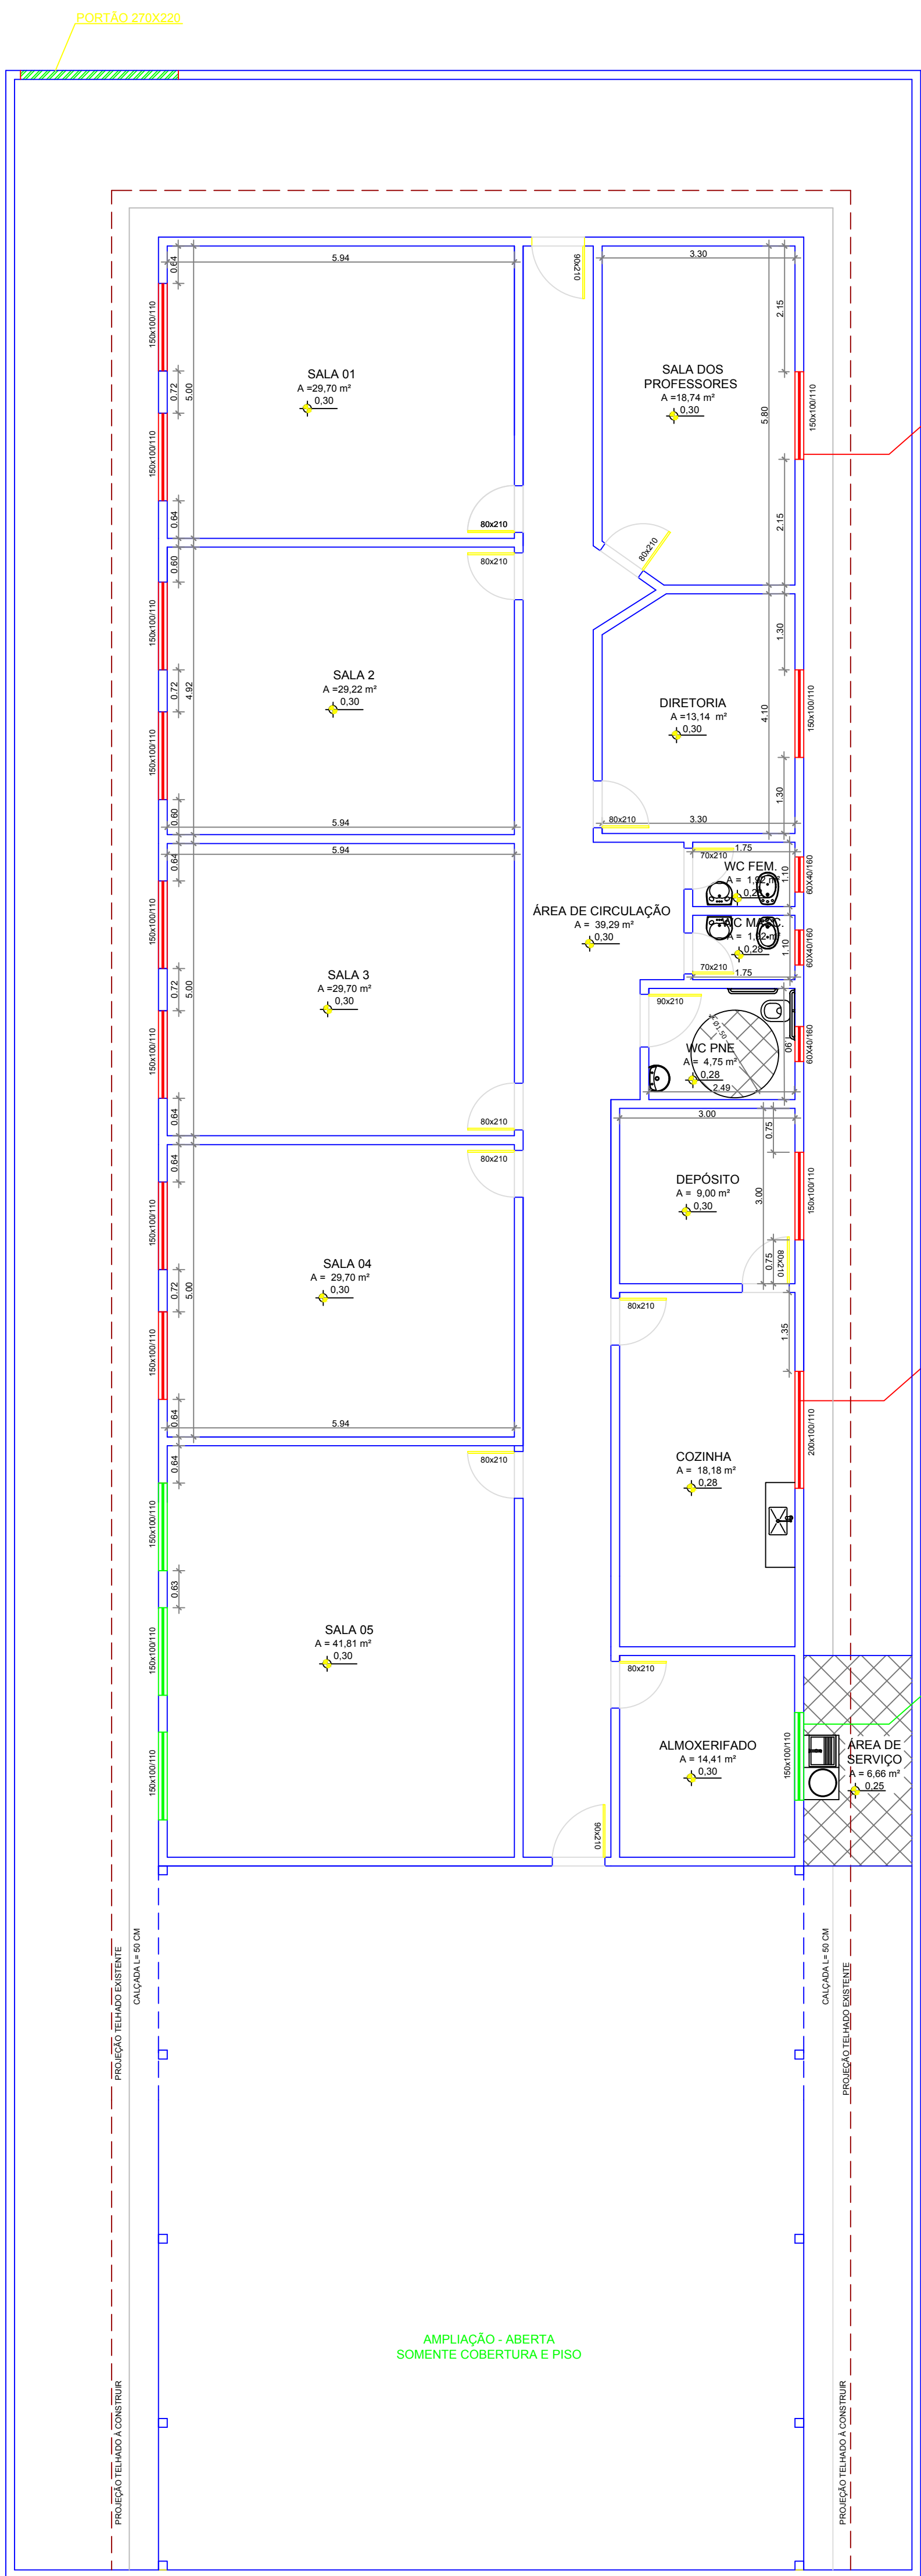


REFORMA - ESQUADRIAS
ESCALA: 1:75

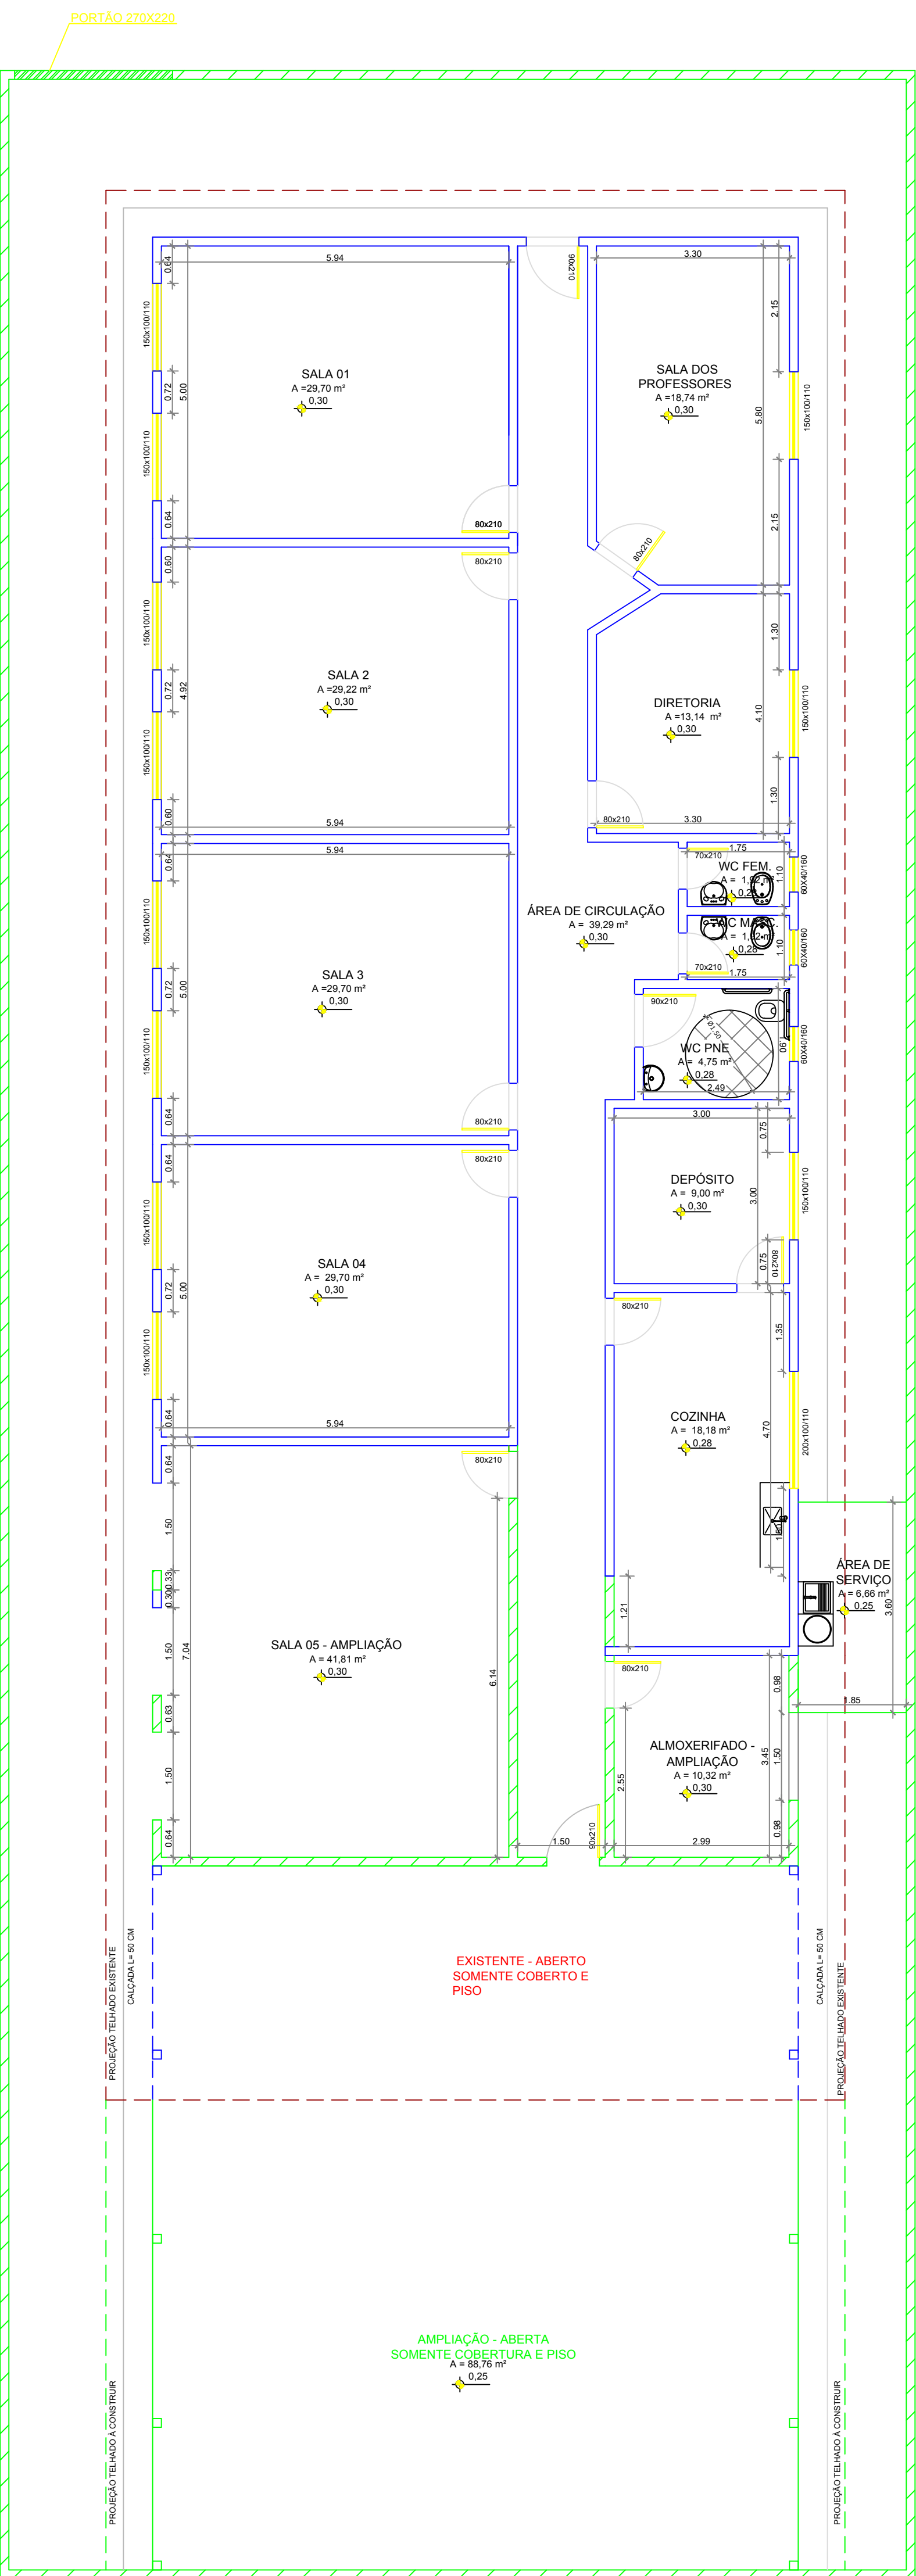

CONSTRUÇÃO DE ALVENARIA
ESCALA: 1:75

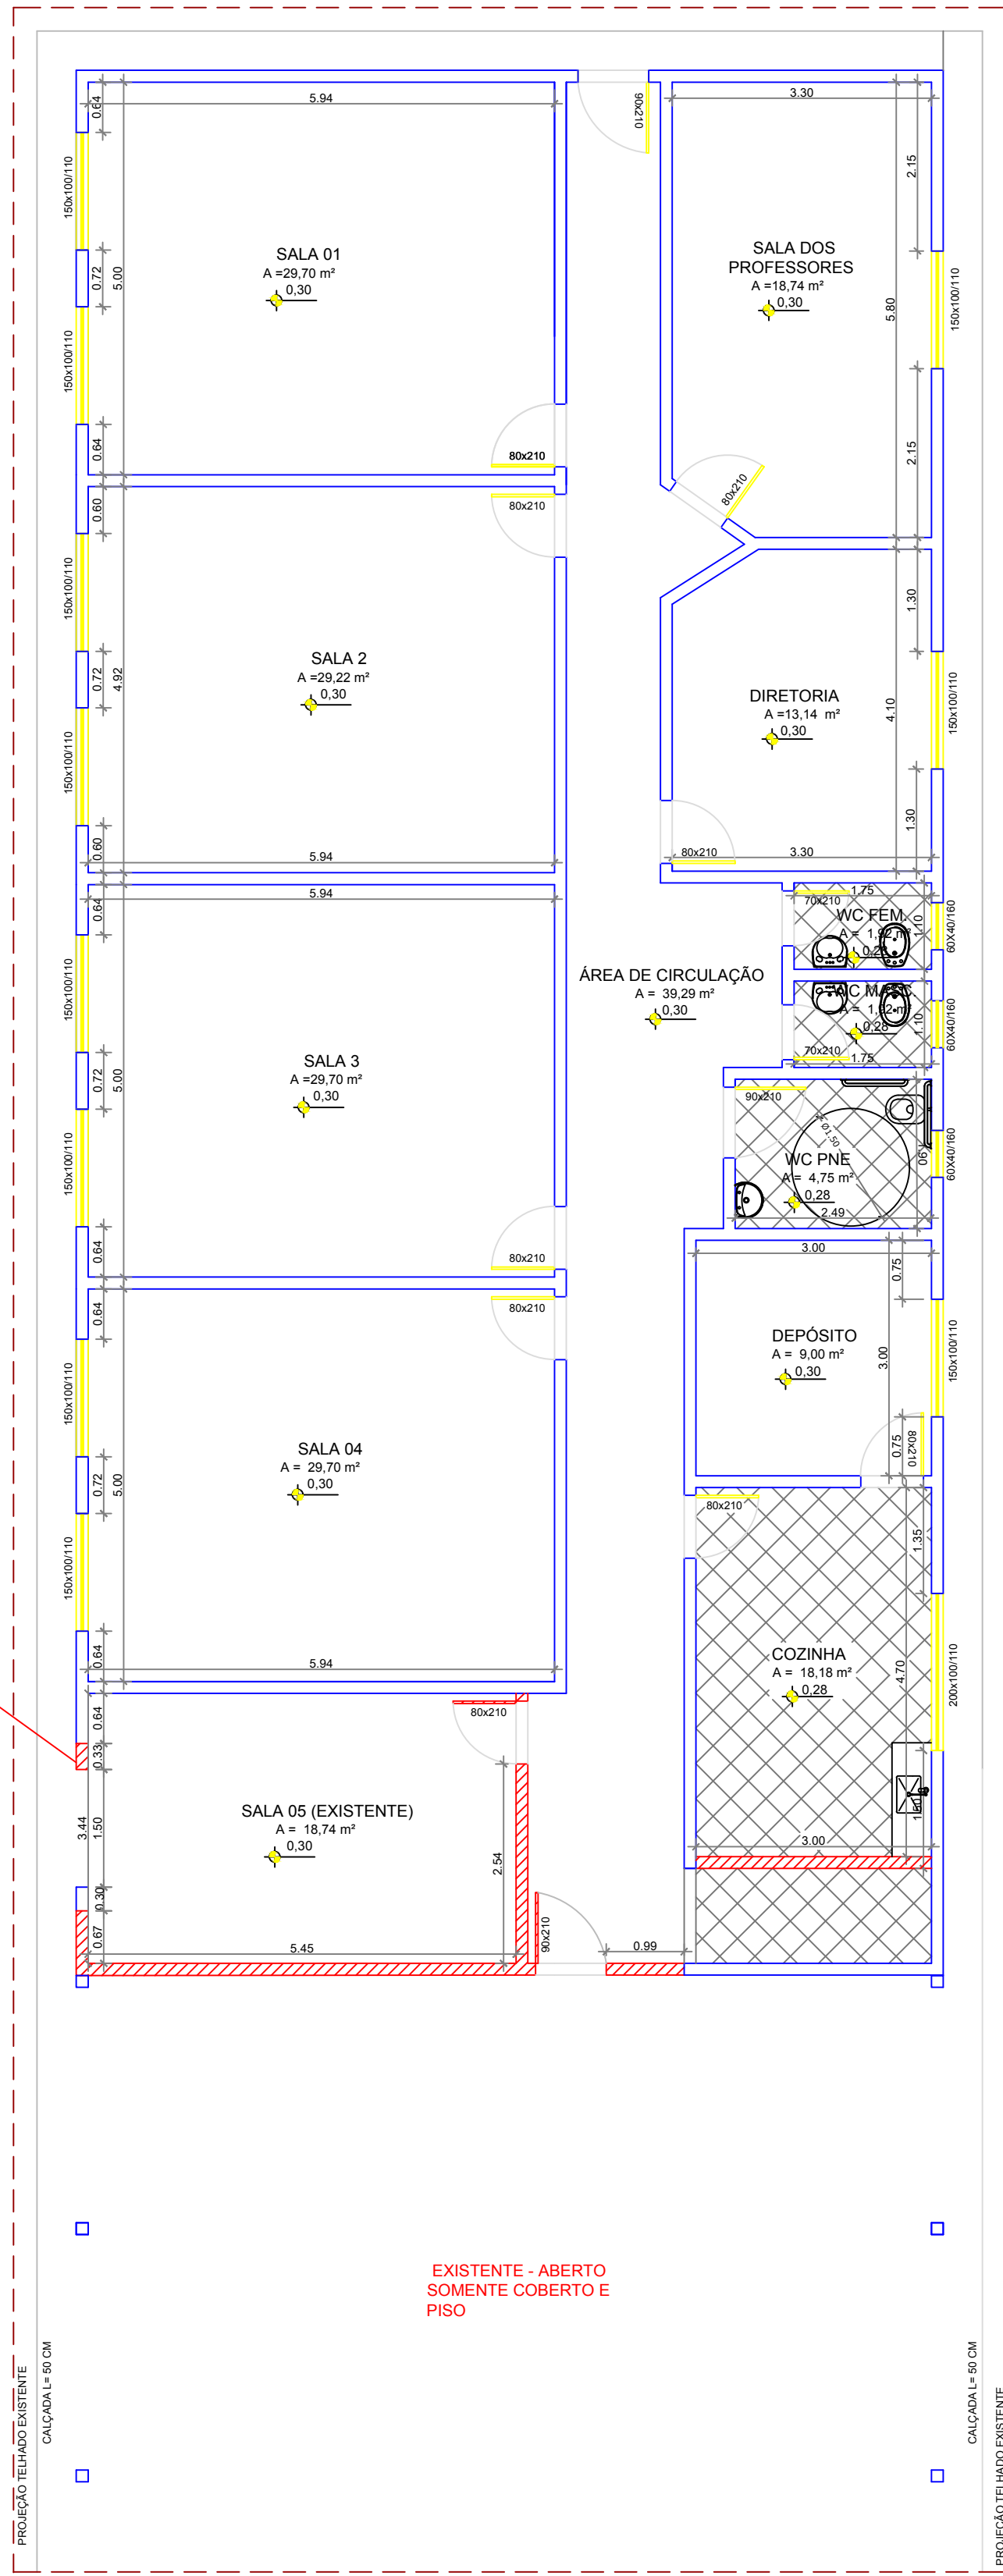

DEMOLIÇÃO DE ALVENARIA
ESCALA: 1:75

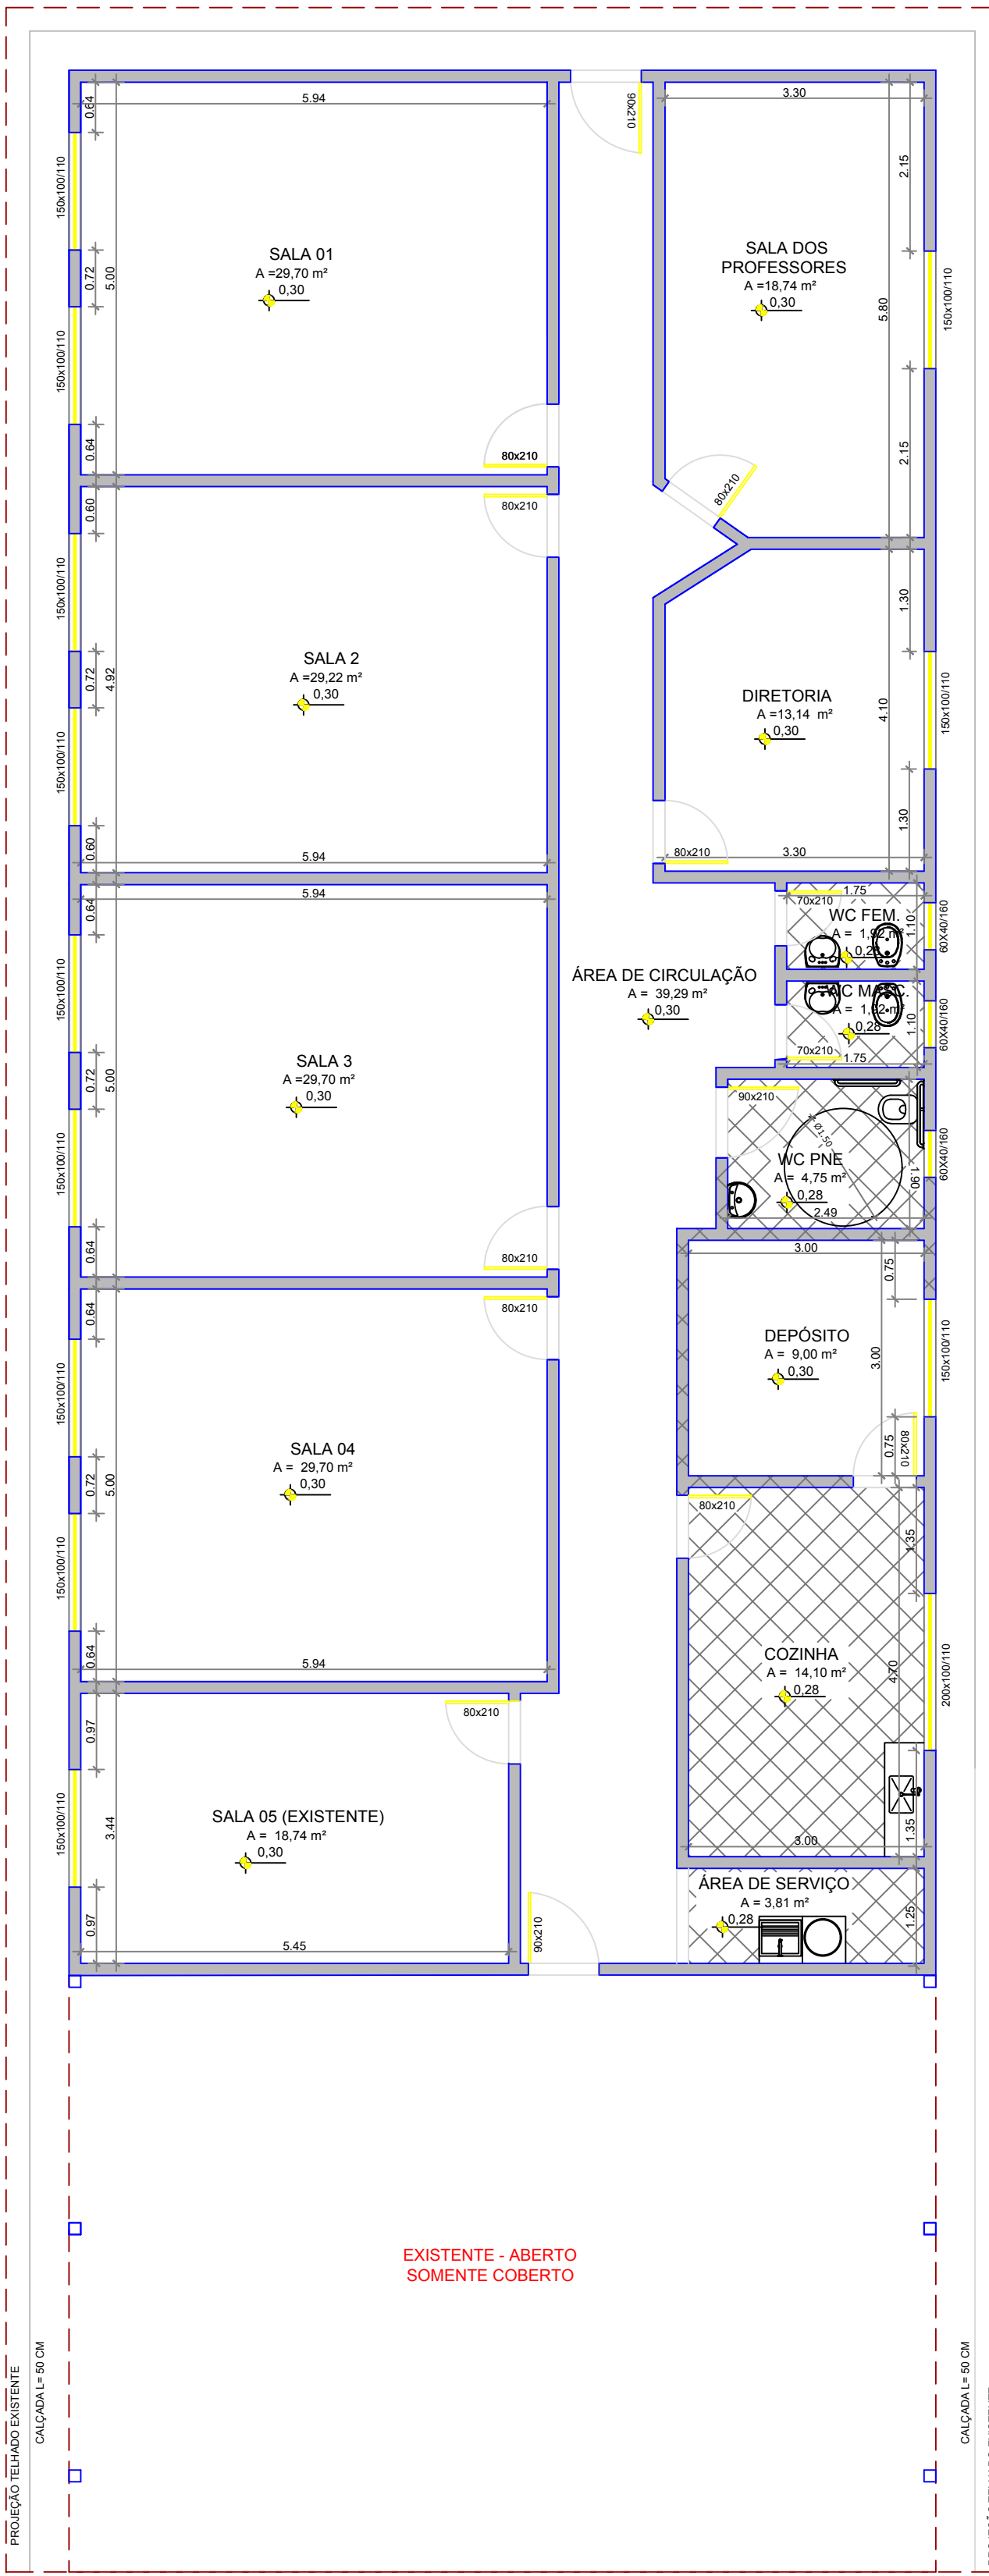

PLANTA BAIXA EXISTENTE
ESCALA: 1:75

NOTA DE REFORMA	
LOCAL	CONSIDERAÇÕES
TODA EDIFICAÇÃO	TROCAR PISO INTERNO DE TODOS OS AMBIENTES
	TROCAR JANELA DE TODOS OS AMBIENTES
	PINTAR FORRO DE TODOS OS AMBIENTES
	PINTAR PAREDE INTERNA DE TODOS OS AMBIENTES
	PINTAR PAREDE EXTERNA DE TODOS OS AMBIENTES
SALA 05, COZINHA E Á. DE CIRCULAÇÃO	DEMOLIR PAREDES INDICADAS CONFORME PROJETO

NOTA DE CONSTRUÇÃO	
LOCAL	CONSIDERAÇÕES
SALA 05, ALMOXERIFADO E COZINHA	CONSTRUIR ALVENARIA CONFORME PROJETO
PÁTIO	CONSTRUIR AMPLIAÇÃO DO PÁTIO (COBERTURA E PISO)
Á. DE SERVIÇO	CONSTRUIR NOVA ÁREA DE SERVIÇO
MURO	CONSTRUIR CONFORME PROJETO ESTRUTURAL - MURO

LEGENDA	
	À DEMOLIR
	À CONSTRUIR
	EXISTENTE

PREFEITURA	CREA	
		BOMBEIRO OU NATURATINS
PROJETO:	ARQUITETÔNICO	FOLHA 01-02
OBRA: REFORMA DA ESCOLA MUNICIPAL DOMINGO MARTINS PROPRIETÁRIO: PREFEITURA MUNICIPAL DE ANANÁS - TO CNPJ: 00.237.362/0001-09 ENDEREÇO: AV. DUQUE DE CAXIAS, Nº 300 - CENTRO		
QUADRO DE ÁREAS	ASSINATURA PROPRIETÁRIO	PREFEITURA MUNICIPAL DE ANANÁS - TO
Área existente:.....312,00 m² Área reformada:.....312,00 m² Área ampliada:.....135,15 m²	AUTOR PROJETO CREA Nº 313.250/D-TO ENGENHEIRO CIVIL	MARCOS OLIVEIRA DA SILVA
	RESP. TÉCNICO CREA Nº 313.250/D-TO ENGENHEIRO CIVIL	MARCOS OLIVEIRA DA SILVA
Área total construída:.....447,15 m²	DATA: OUTUBRO DE 2019	DESENHO: DANIELA LIMA
CONTEÚDO: PLANTA BAIXA EXISTENTE PLANTA BAIXA - REFORMA ESQUADRIAS PLANTA BAIXA - DEMOLIÇÃO ALVENARIA PLANTA BAIXA - REFORMA REVESTIMENTO		