




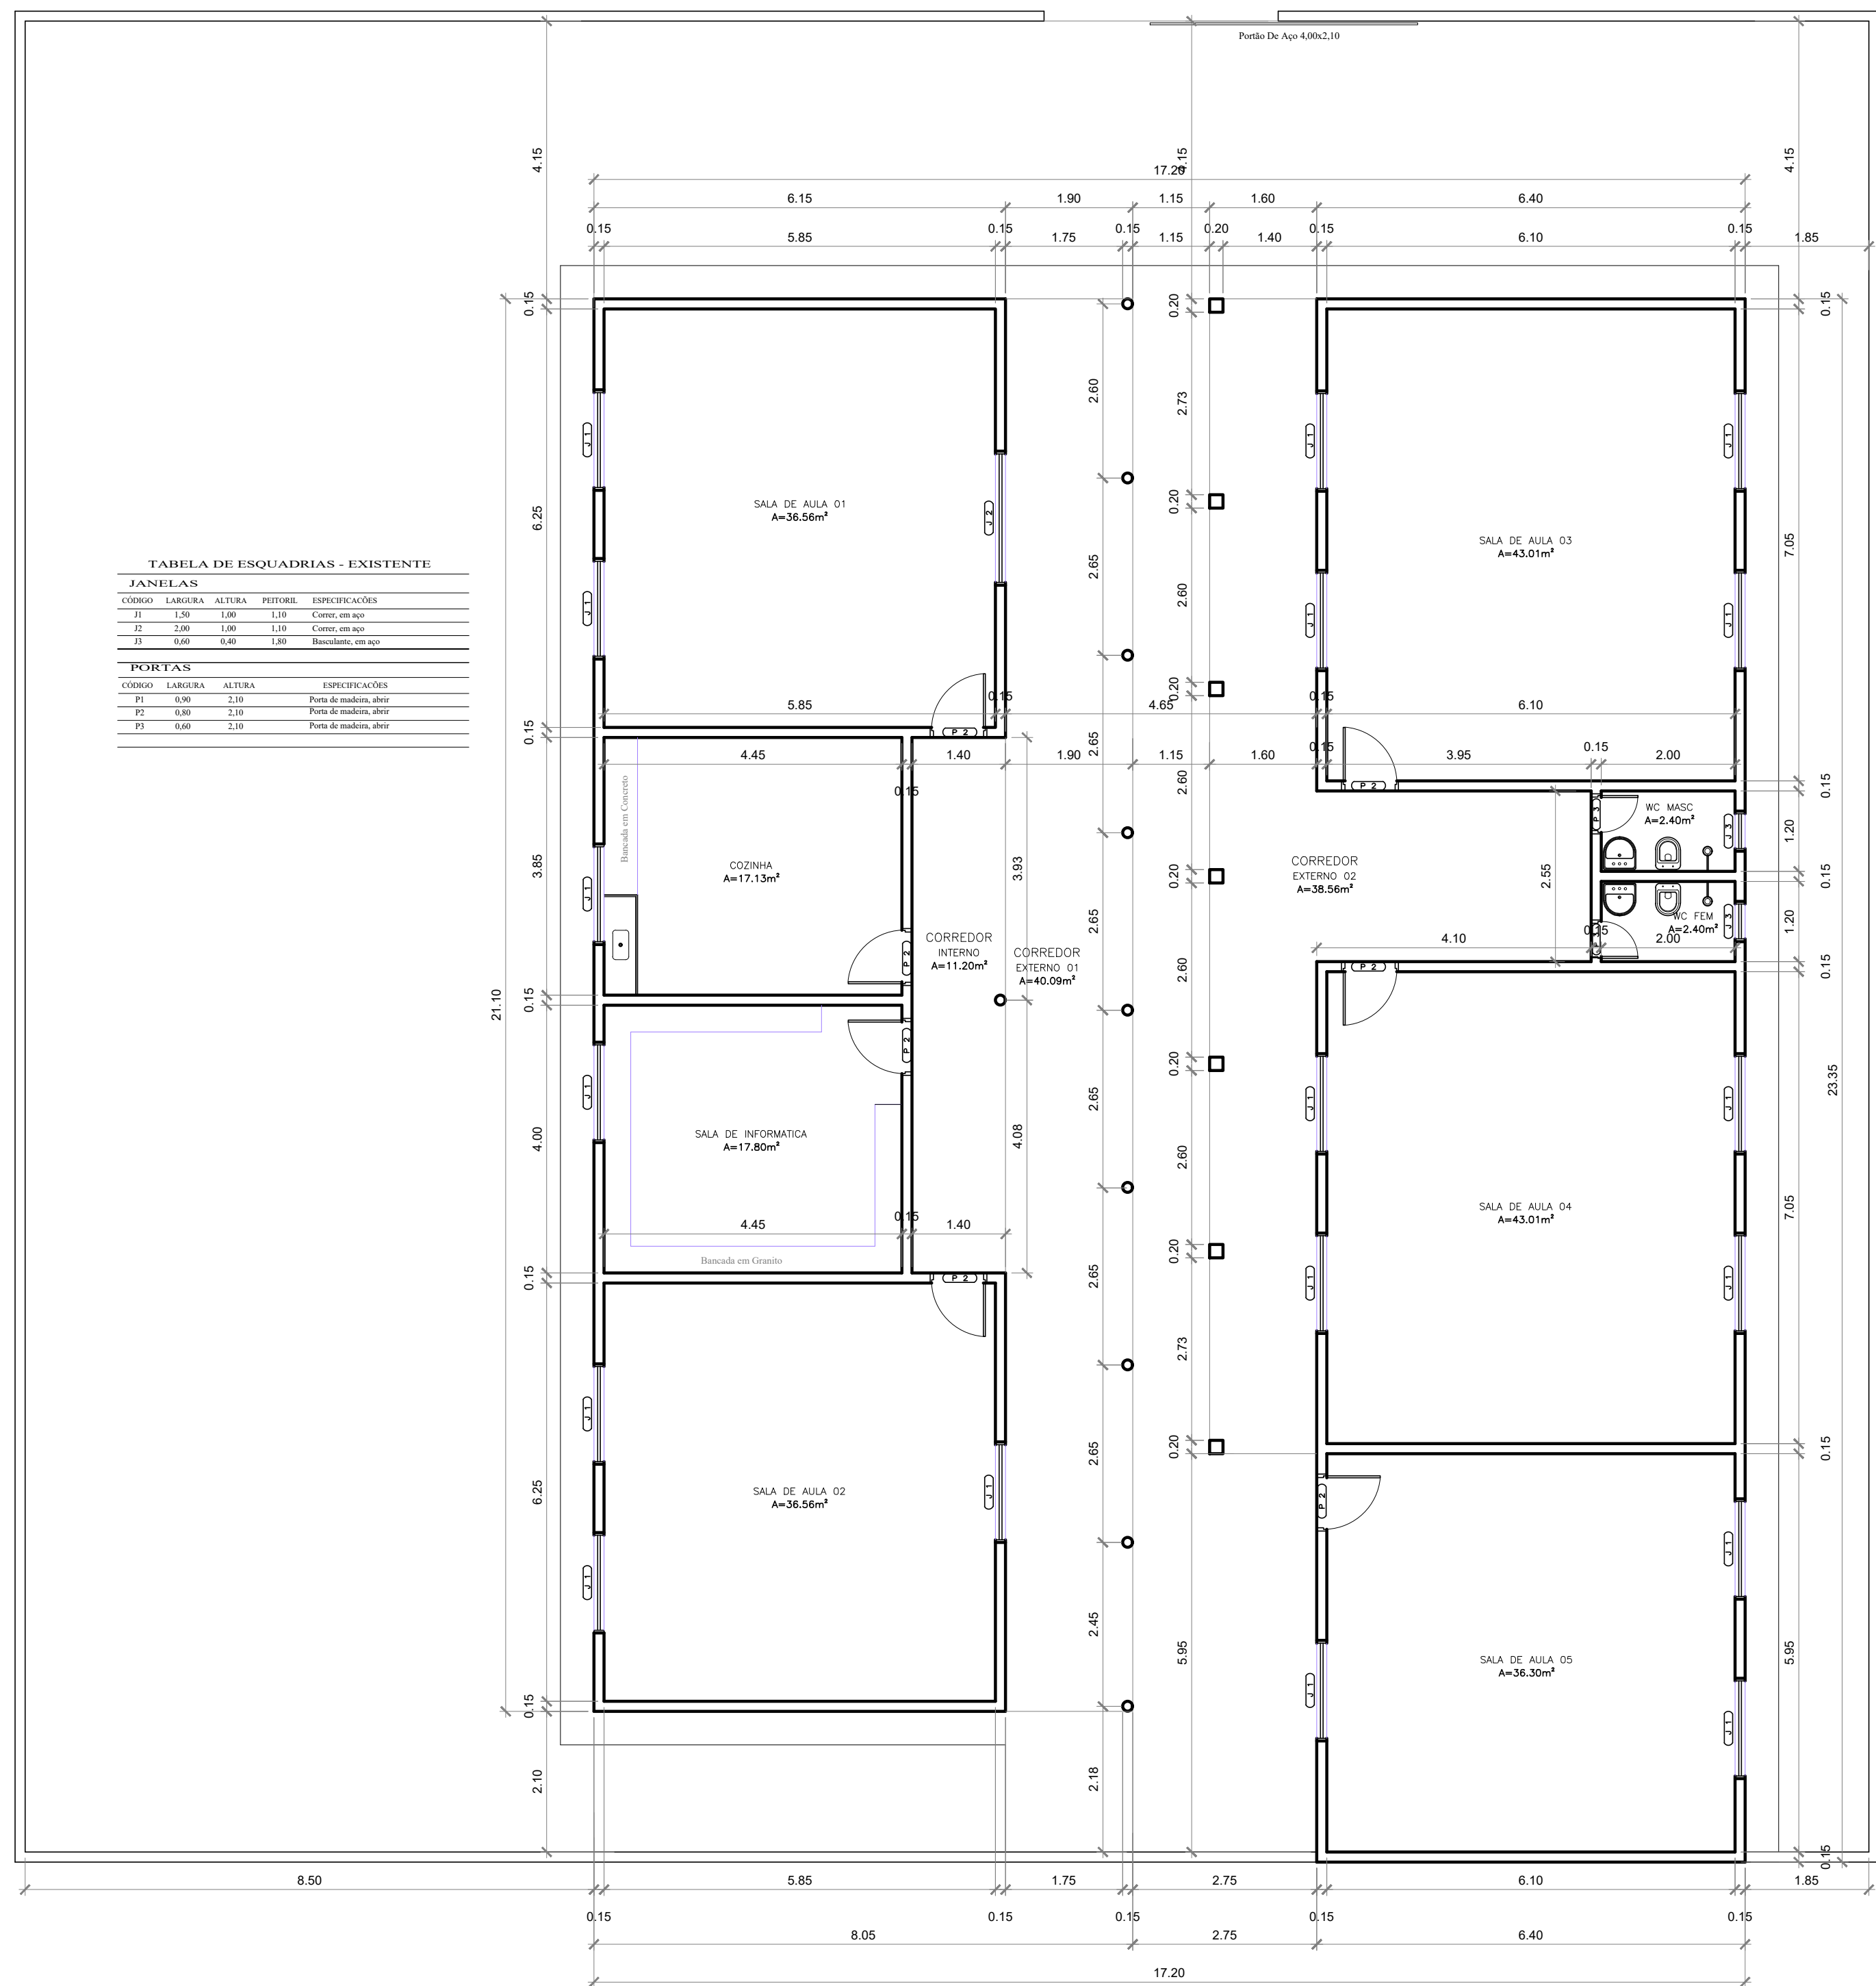


1 PLANTA BAIXA - EXISTENTE
ESCALA 1:75

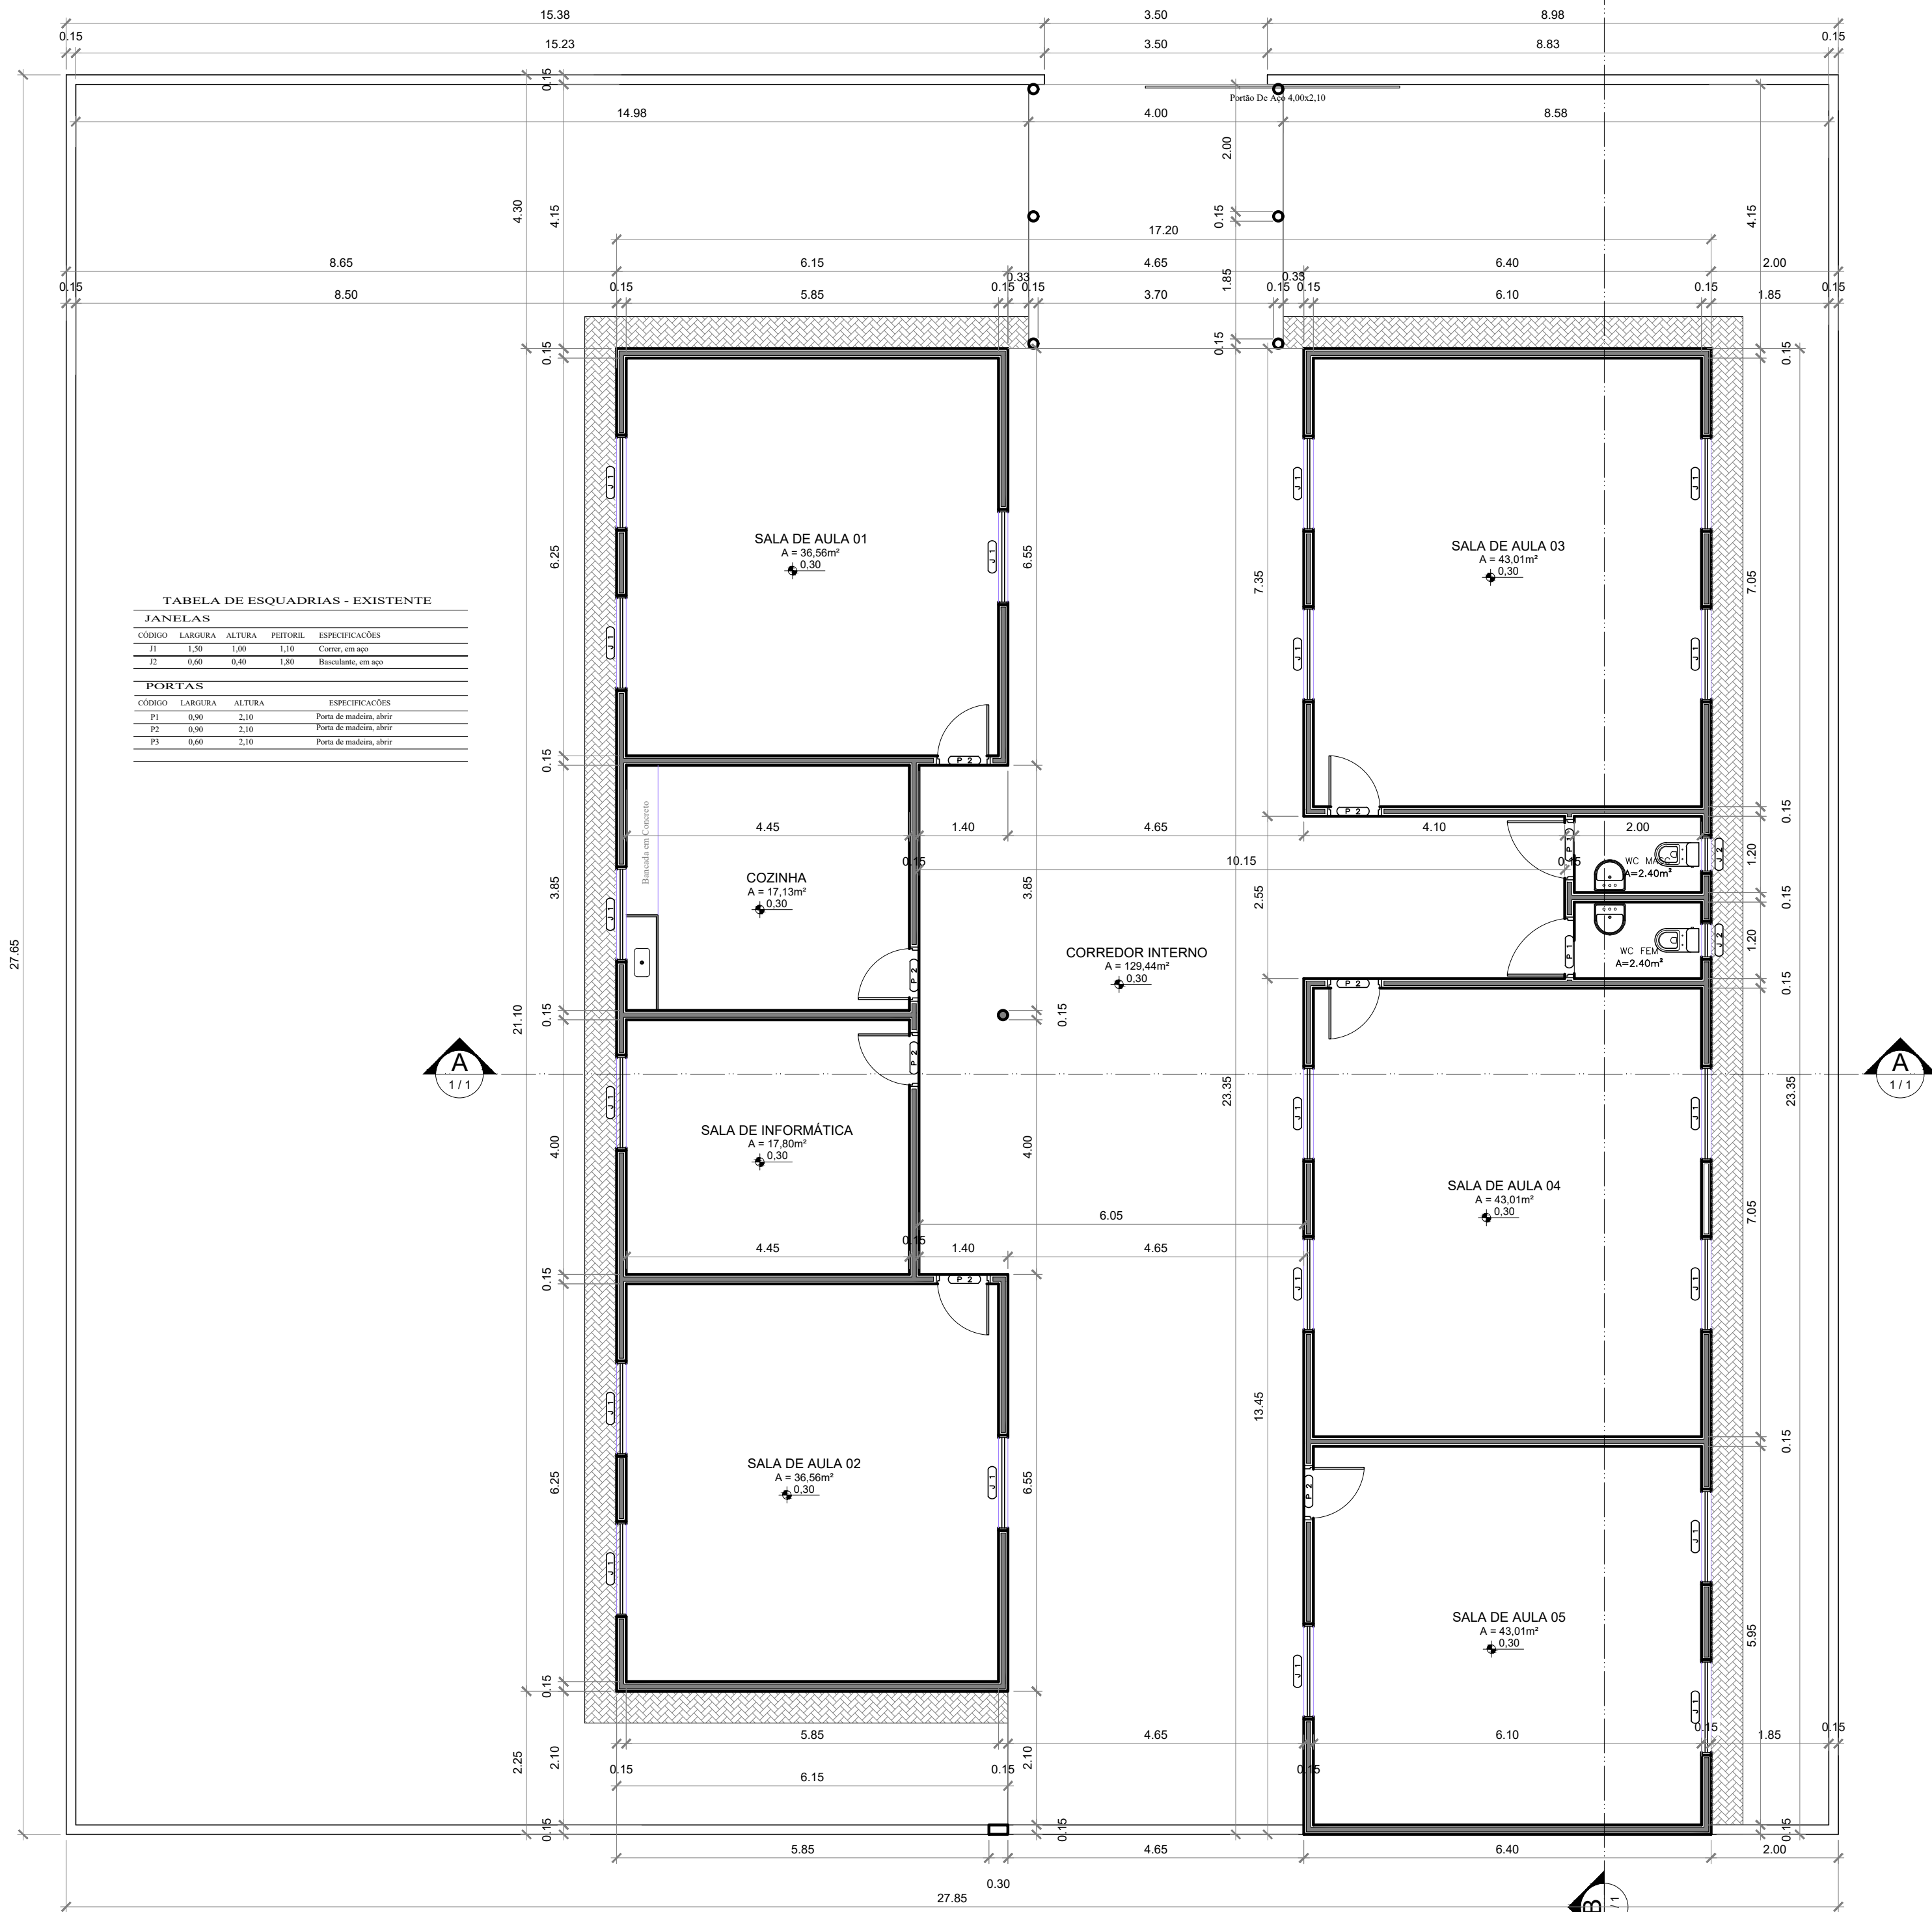


2 PLANTA BAIXA - PROPOSTA
ESCALA 1:75

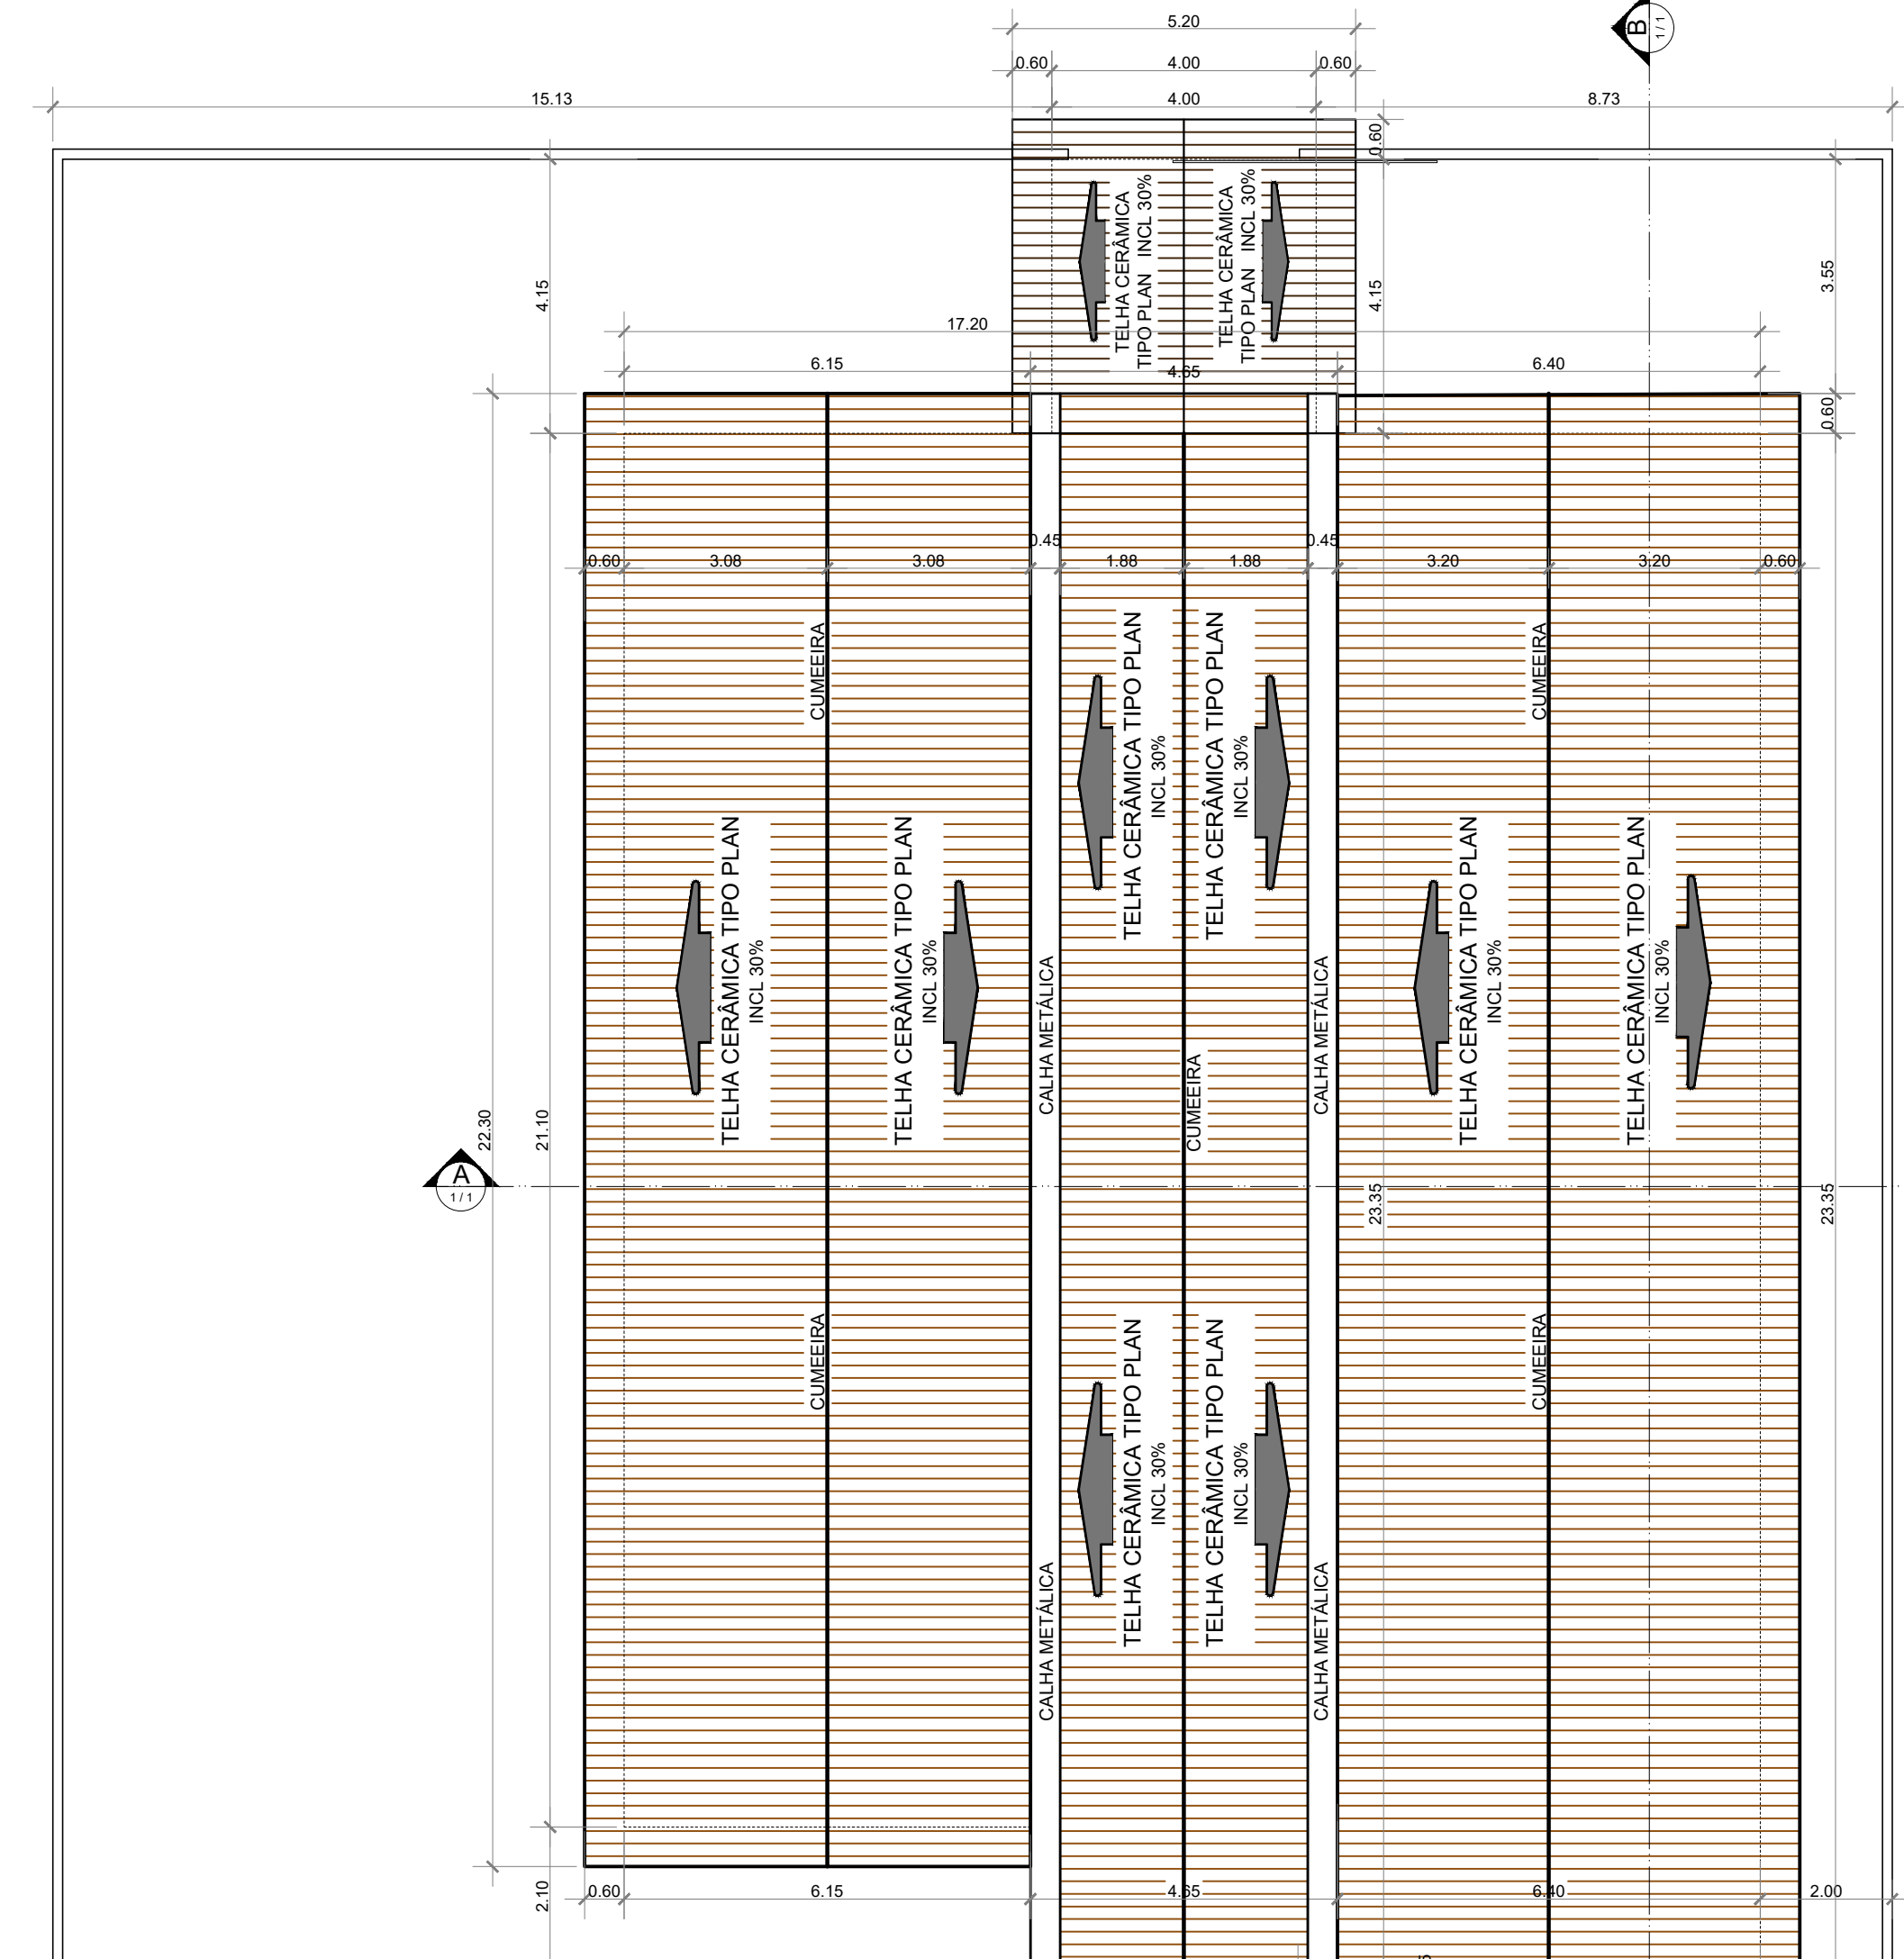


3 PLANTA DE COBERTURA
ESCALA 1:100

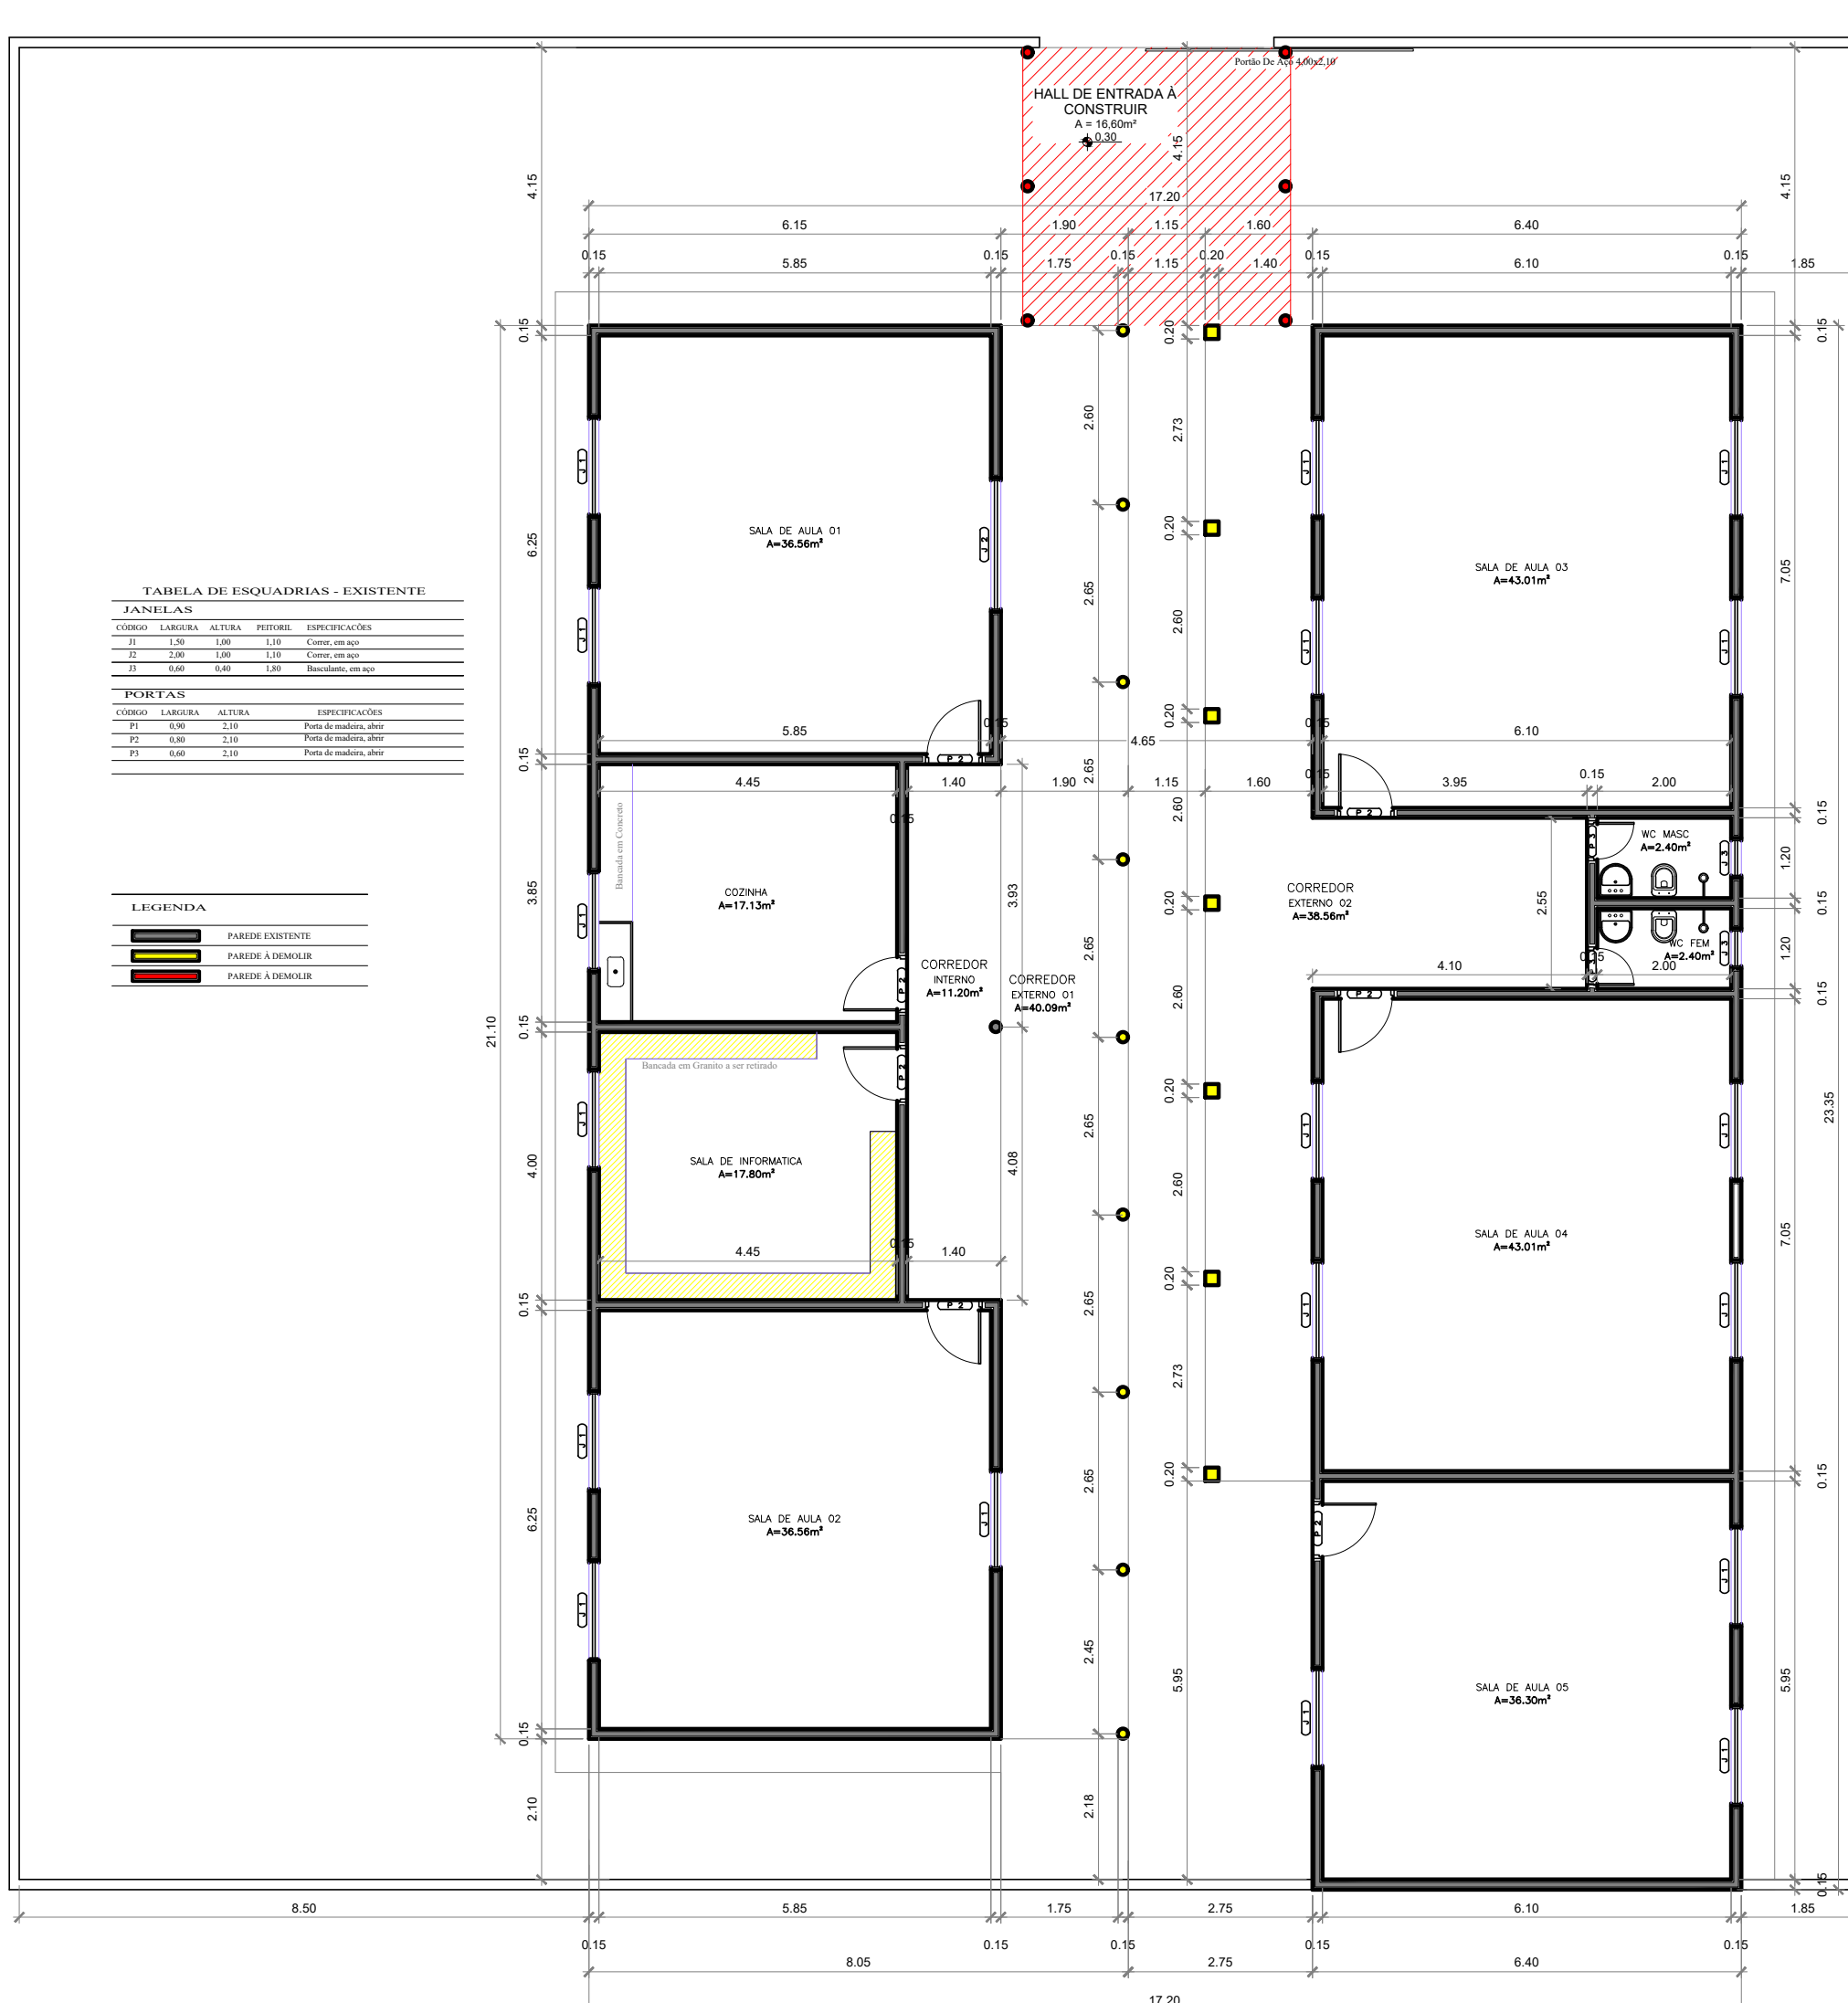


4 PLANTA DE DEMOLIÇÃO/CONSTRUÇÃO
ESCALA 1:100

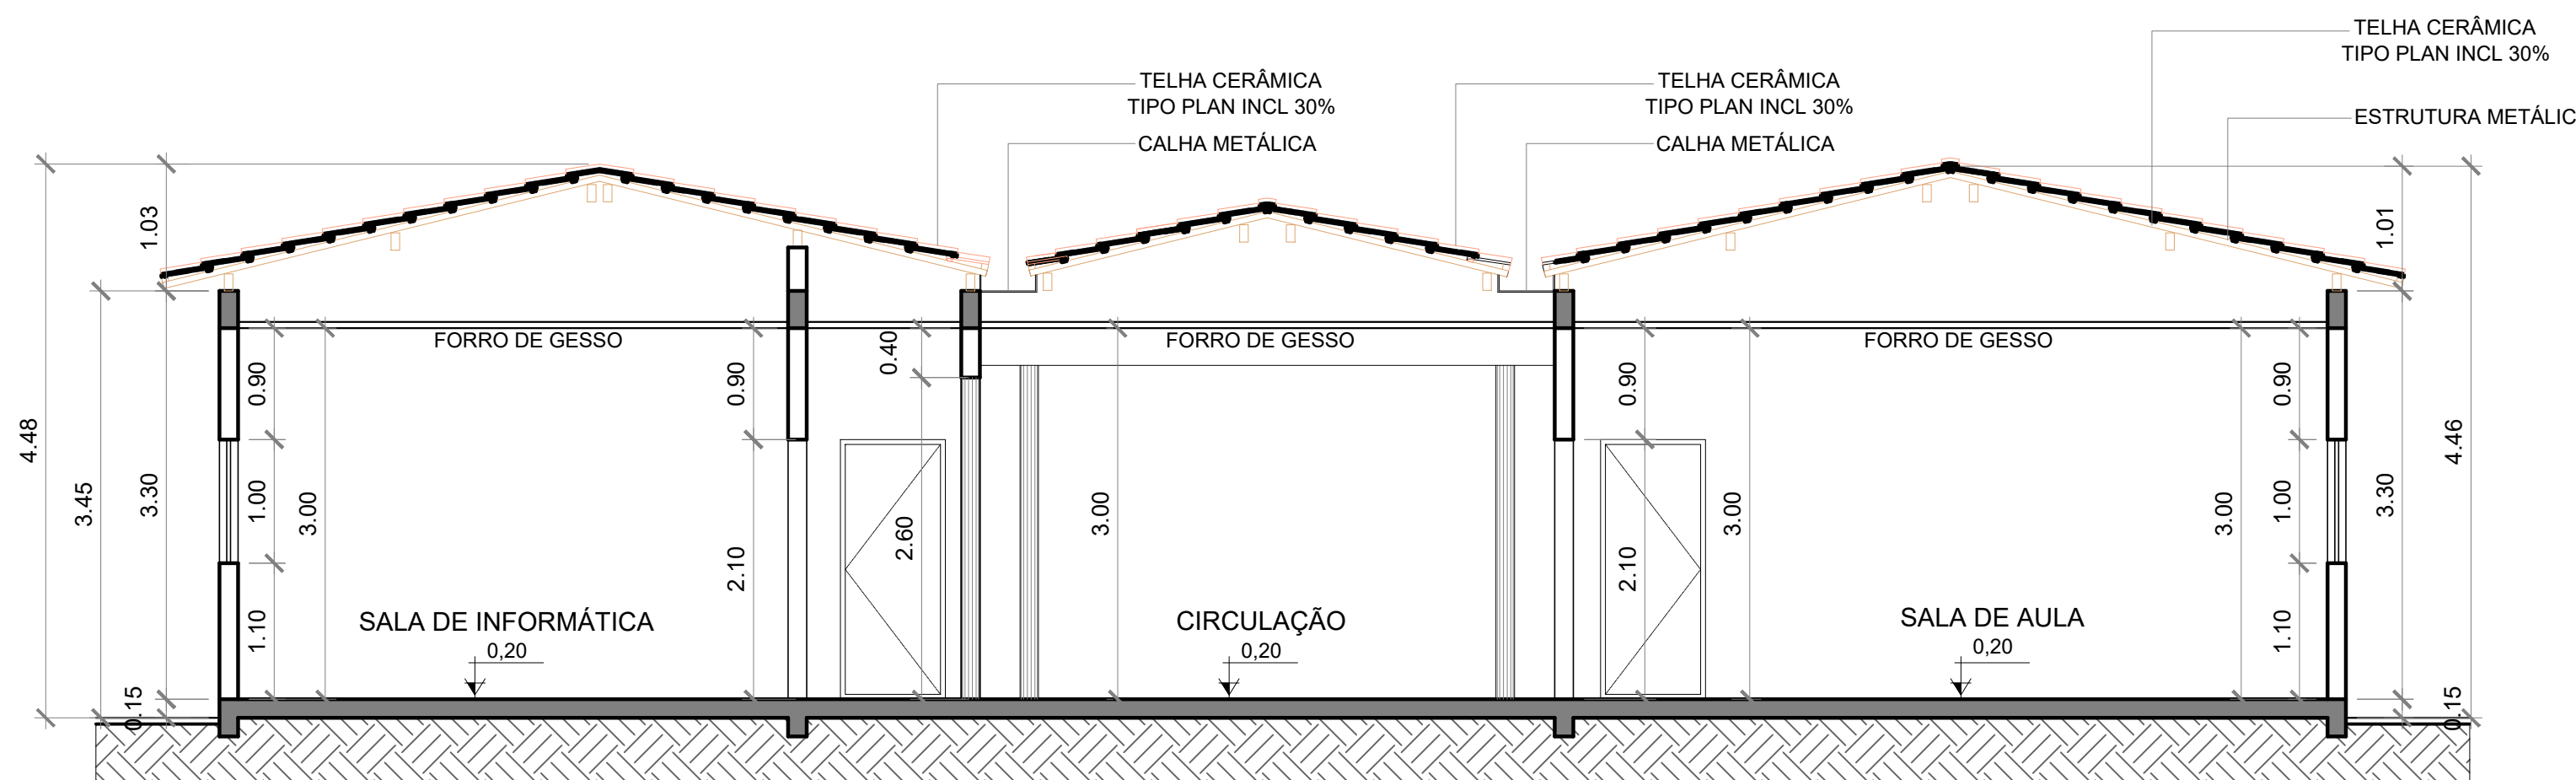

5 CORTE AA
ESCALA 1:50

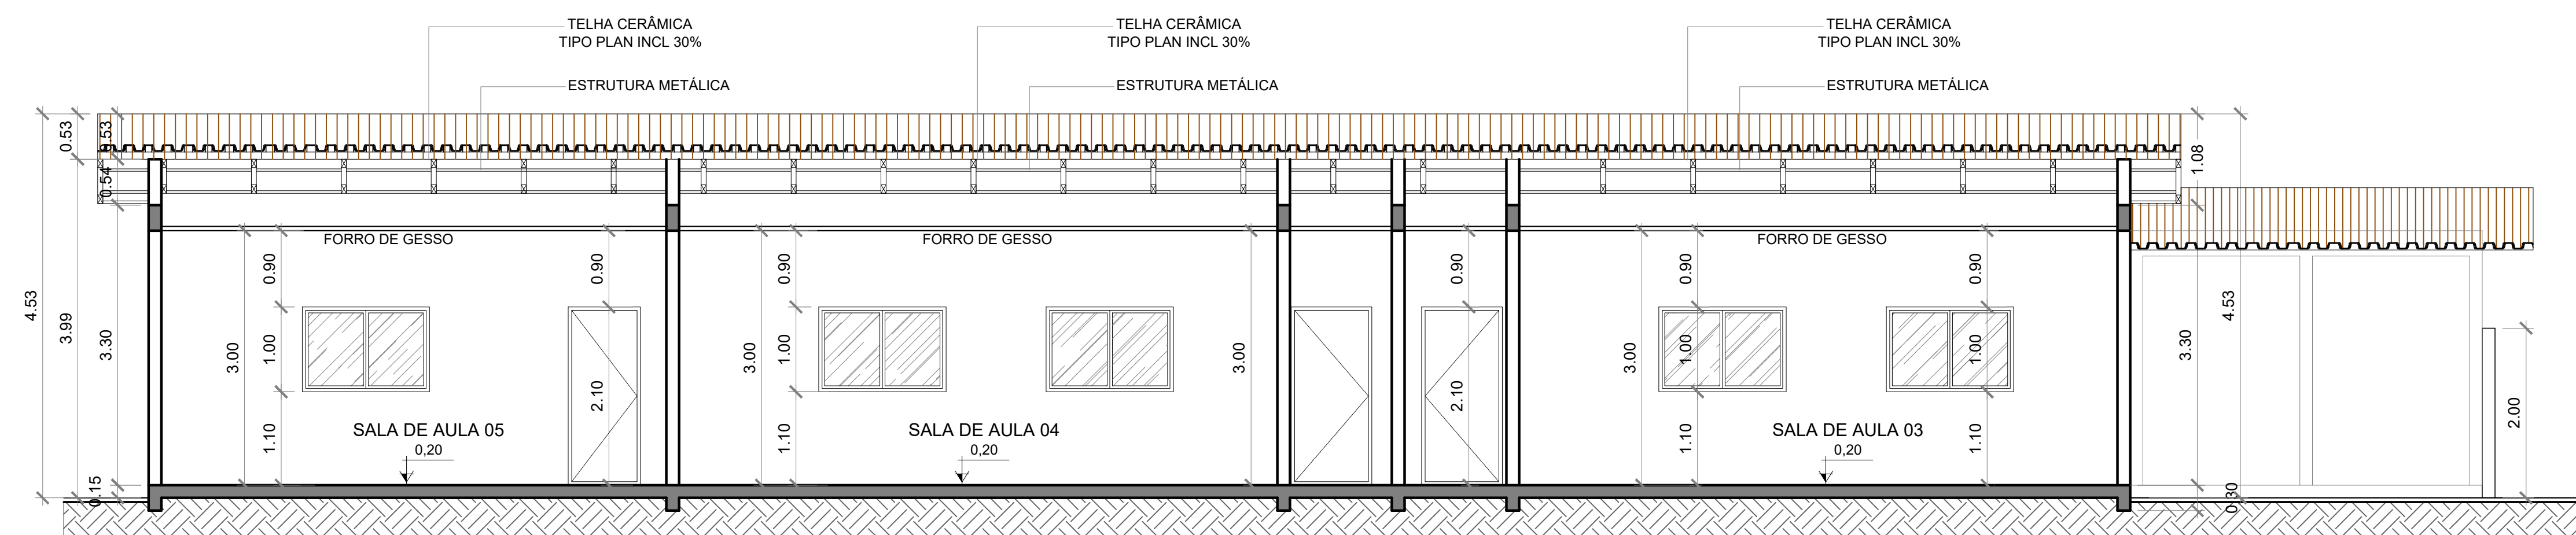

6 CORTE BB
ESCALA 1:50

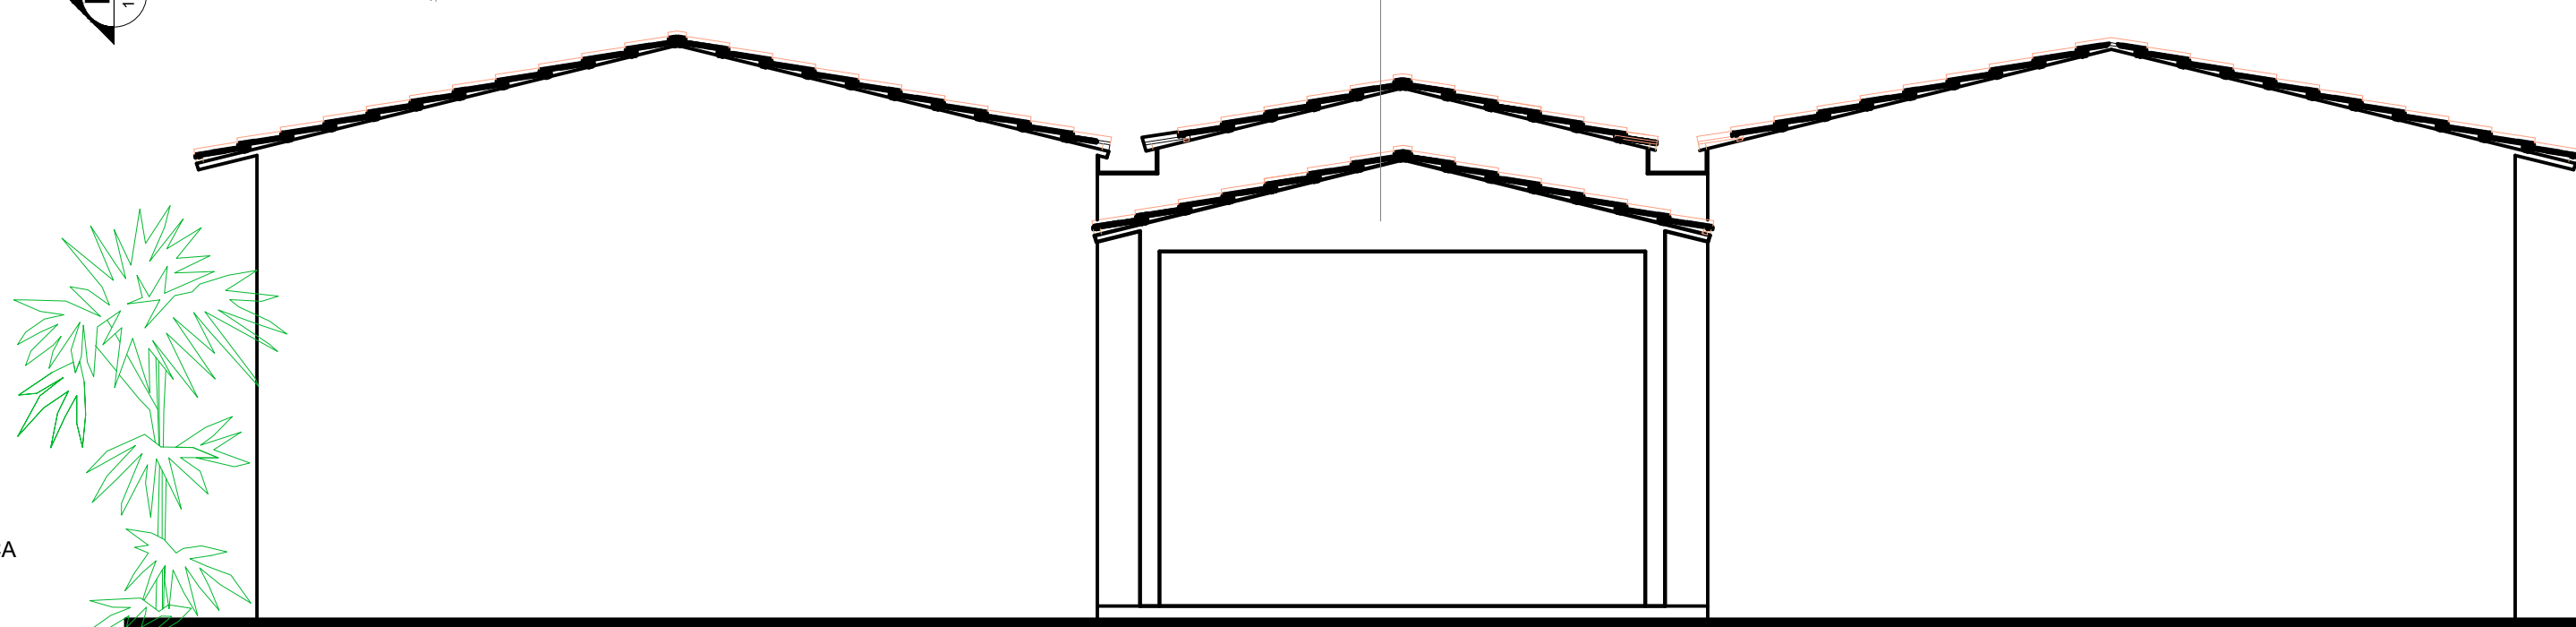

7 FACHADA FRONTAL
ESCALA 1:50

PREFEITURA	CREA
BOMBEIRO OU NATURATINS	
PROJETO:	ARQUITETÔNICO/REFORMA
FOLHA: ÚNICA	
OBRA: REFORMA DA ANTIGA ESCOLA CHAPADINHA II - NOVO CRAS	
PROPRIETÁRIO: FUNDO MUNICIPAL DE ASSISTENCIA SOCIAL	
CNPJ: 14.797.972/0001-63	
ENDEREÇO: RUA BETÂNIA ESQ C/ A RUA MATO GROSSO, CENTRO - ANANÁS - TO	
QUADRO DE ÁREAS	ASSINATURA PROPRIETÁRIO
TERRENO: 1.451,88m²	FUNDO MUNICIPAL DE ASSISTENCIA SOCIAL
ÁREA EXISTENTE: 451,50m²	AUTOR PROJETO
ÁREA A DESTRUIR: 27,88m²	CREA: 313.2805-TO
ÁREA A AMPLIAR: 111,33m²	ENGENHEIRO CIVIL
ÁREA TOTAL CONSTRUÍDA: 590,41m²	MARCOS OLIVEIRA DA SILVA
TAXA DE OCUPAÇÃO: 66,87%	
ESCALA: INDICADA	DESENHO: THAYSA RODRIGUES
DATA: FEVEREIRO DE 2020	
CONTEÚDO: PLANTA BAIXA EXISTENTE	
PLANTA BAIXA PROPOSTA	
PLANTA DE DEMOLIÇÃO / CONSTRUÇÃO	
PLANTA DE COBERTURA	
CORTE AA E BB	
FACHADA FRONTAL	