




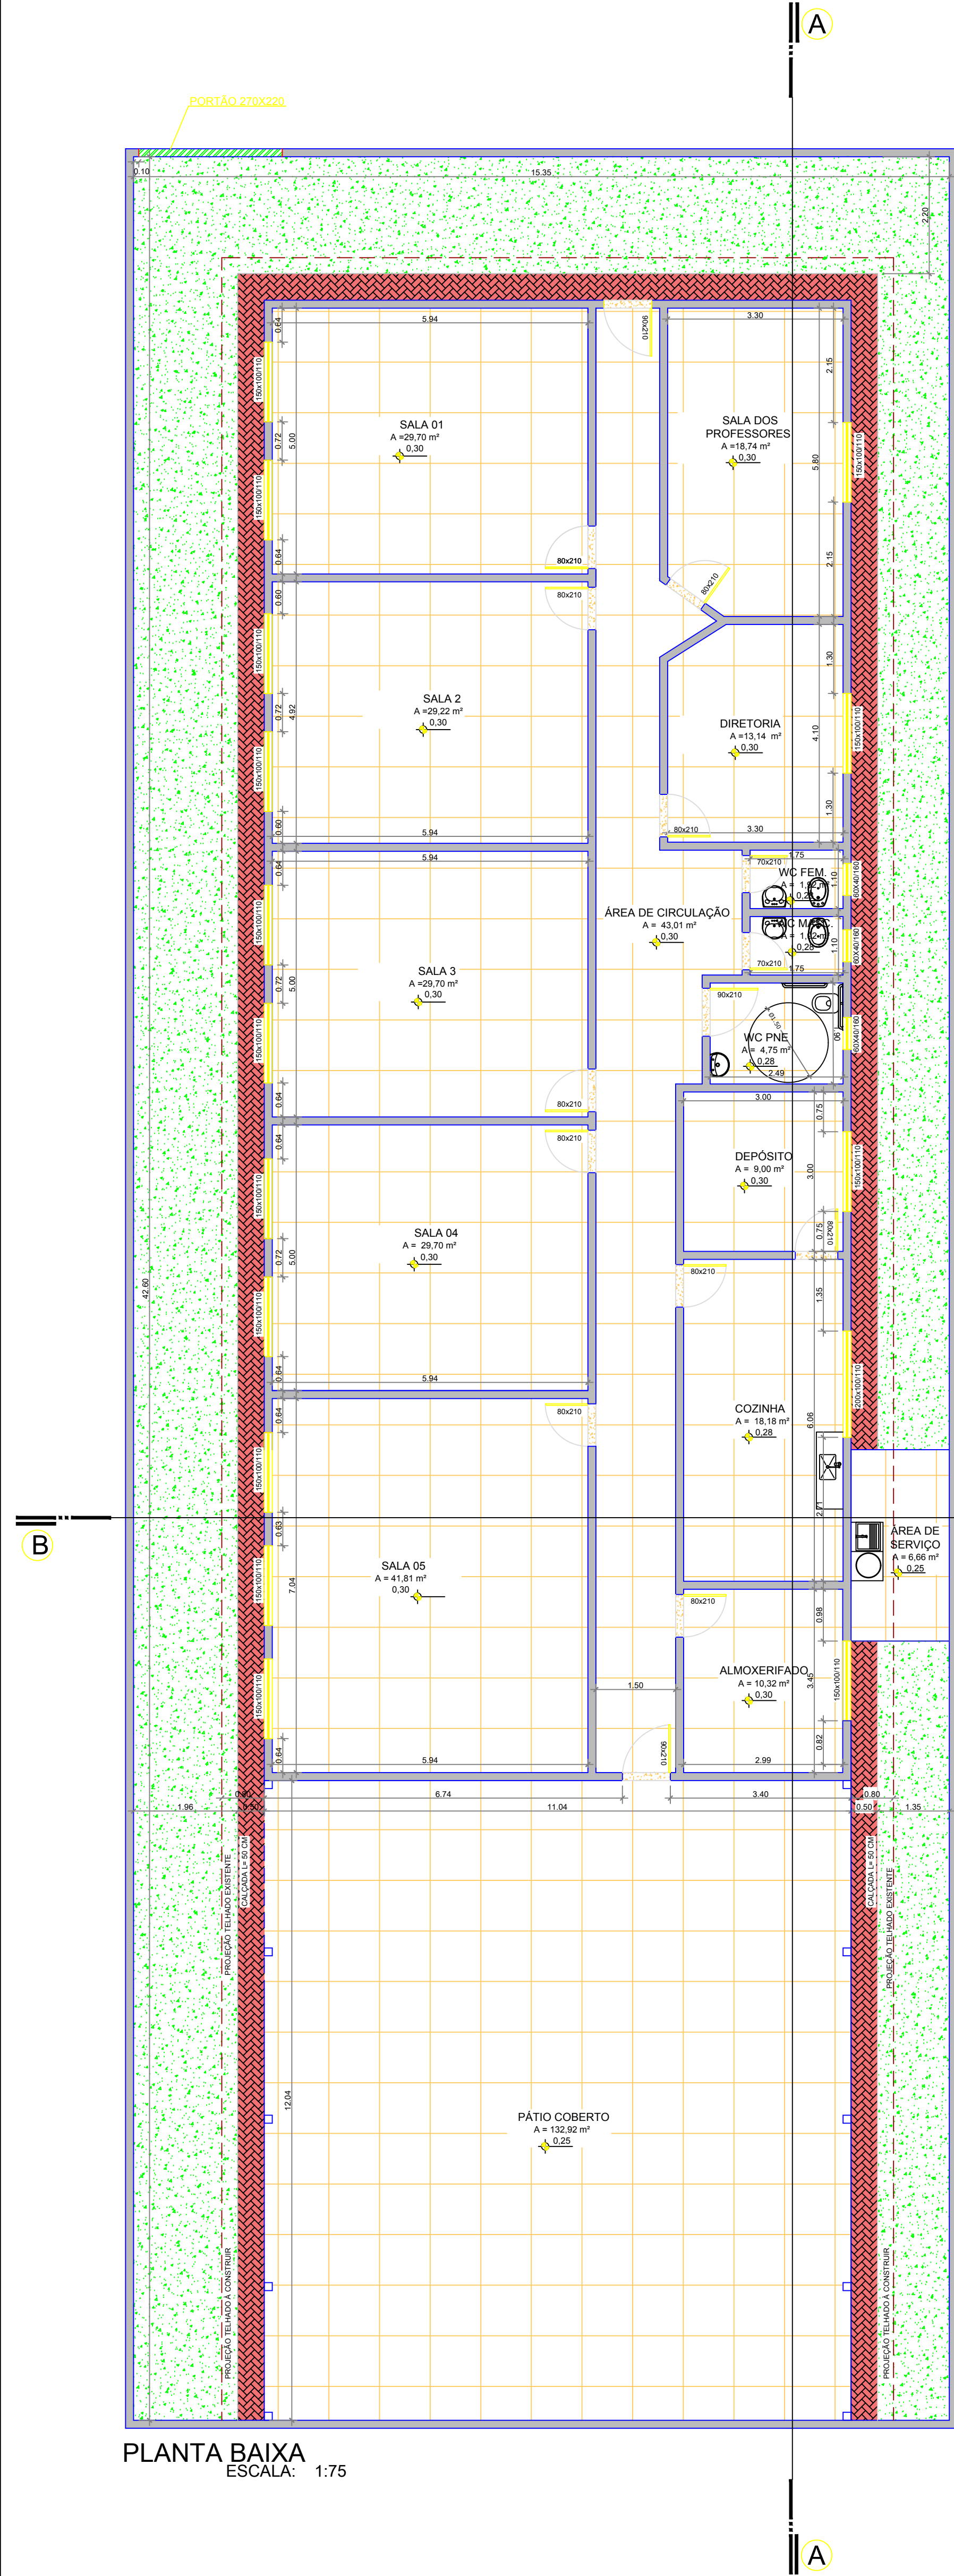

PLANTA BAIXA
ESCALA: 1:75

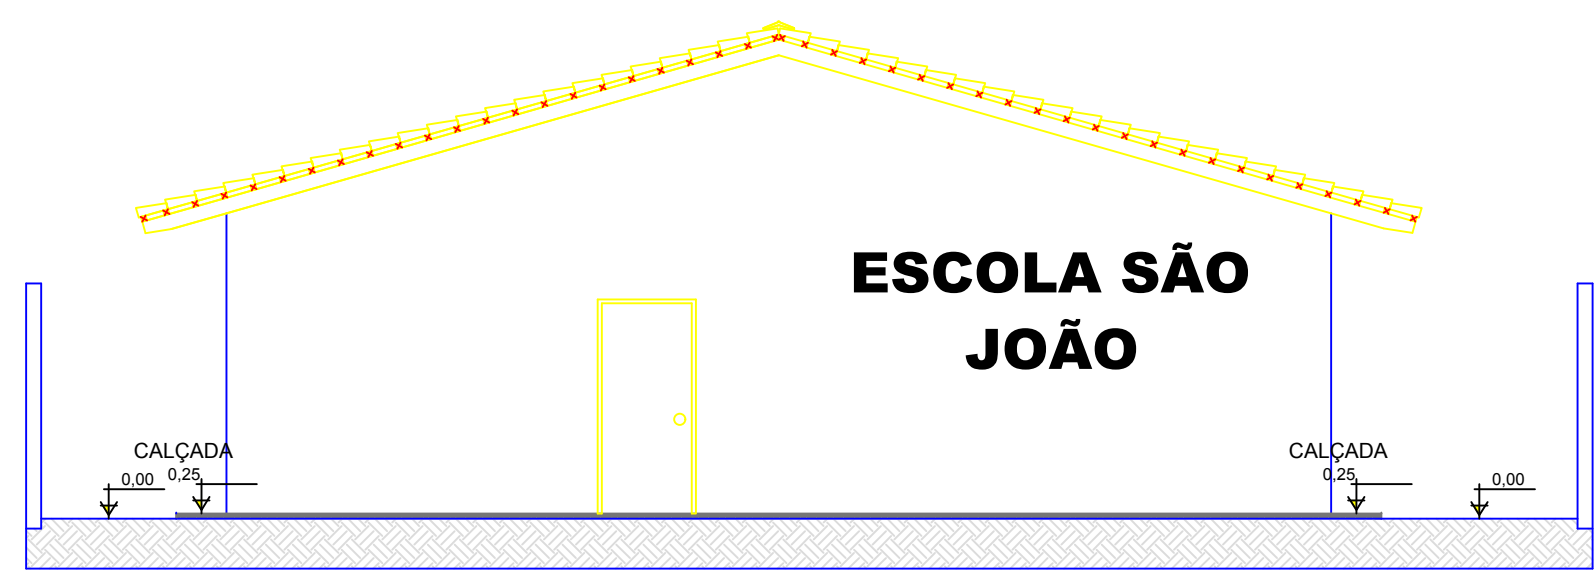


FACHADA FRONTAL
ESCALA: 1:75

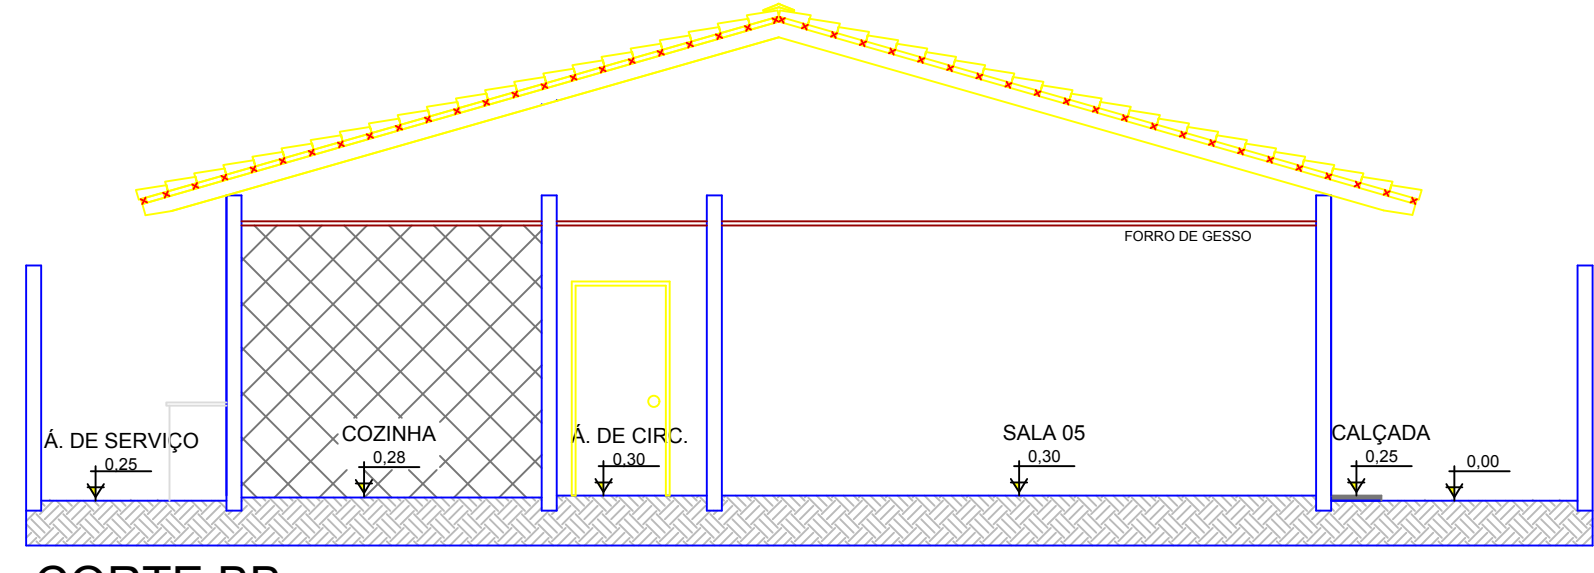


CORTE BB
ESCALA: 1:75

NOTA DE CONSTRUÇÃO	
LOCAL	CONSIDERAÇÕES
SALA 05, ALMOXERIFADO E COZINHA	CONSTRUIR ALVENARIA CONFORME PROJETO
PÁTIO	CONSTRUIR AMPLIAÇÃO DO PÁTIO (COBERTURA E PISO)
Á. DE SERVIÇO	CONSTRUIR NOVA ÁREA DE SERVIÇO
MURO	CONSTRUIR CONFORME PROJETO ESTRUTURAL - MURO


LEGENDA	
	À DEMOLIR
	À CONSTRUIR
	EXISTENTE

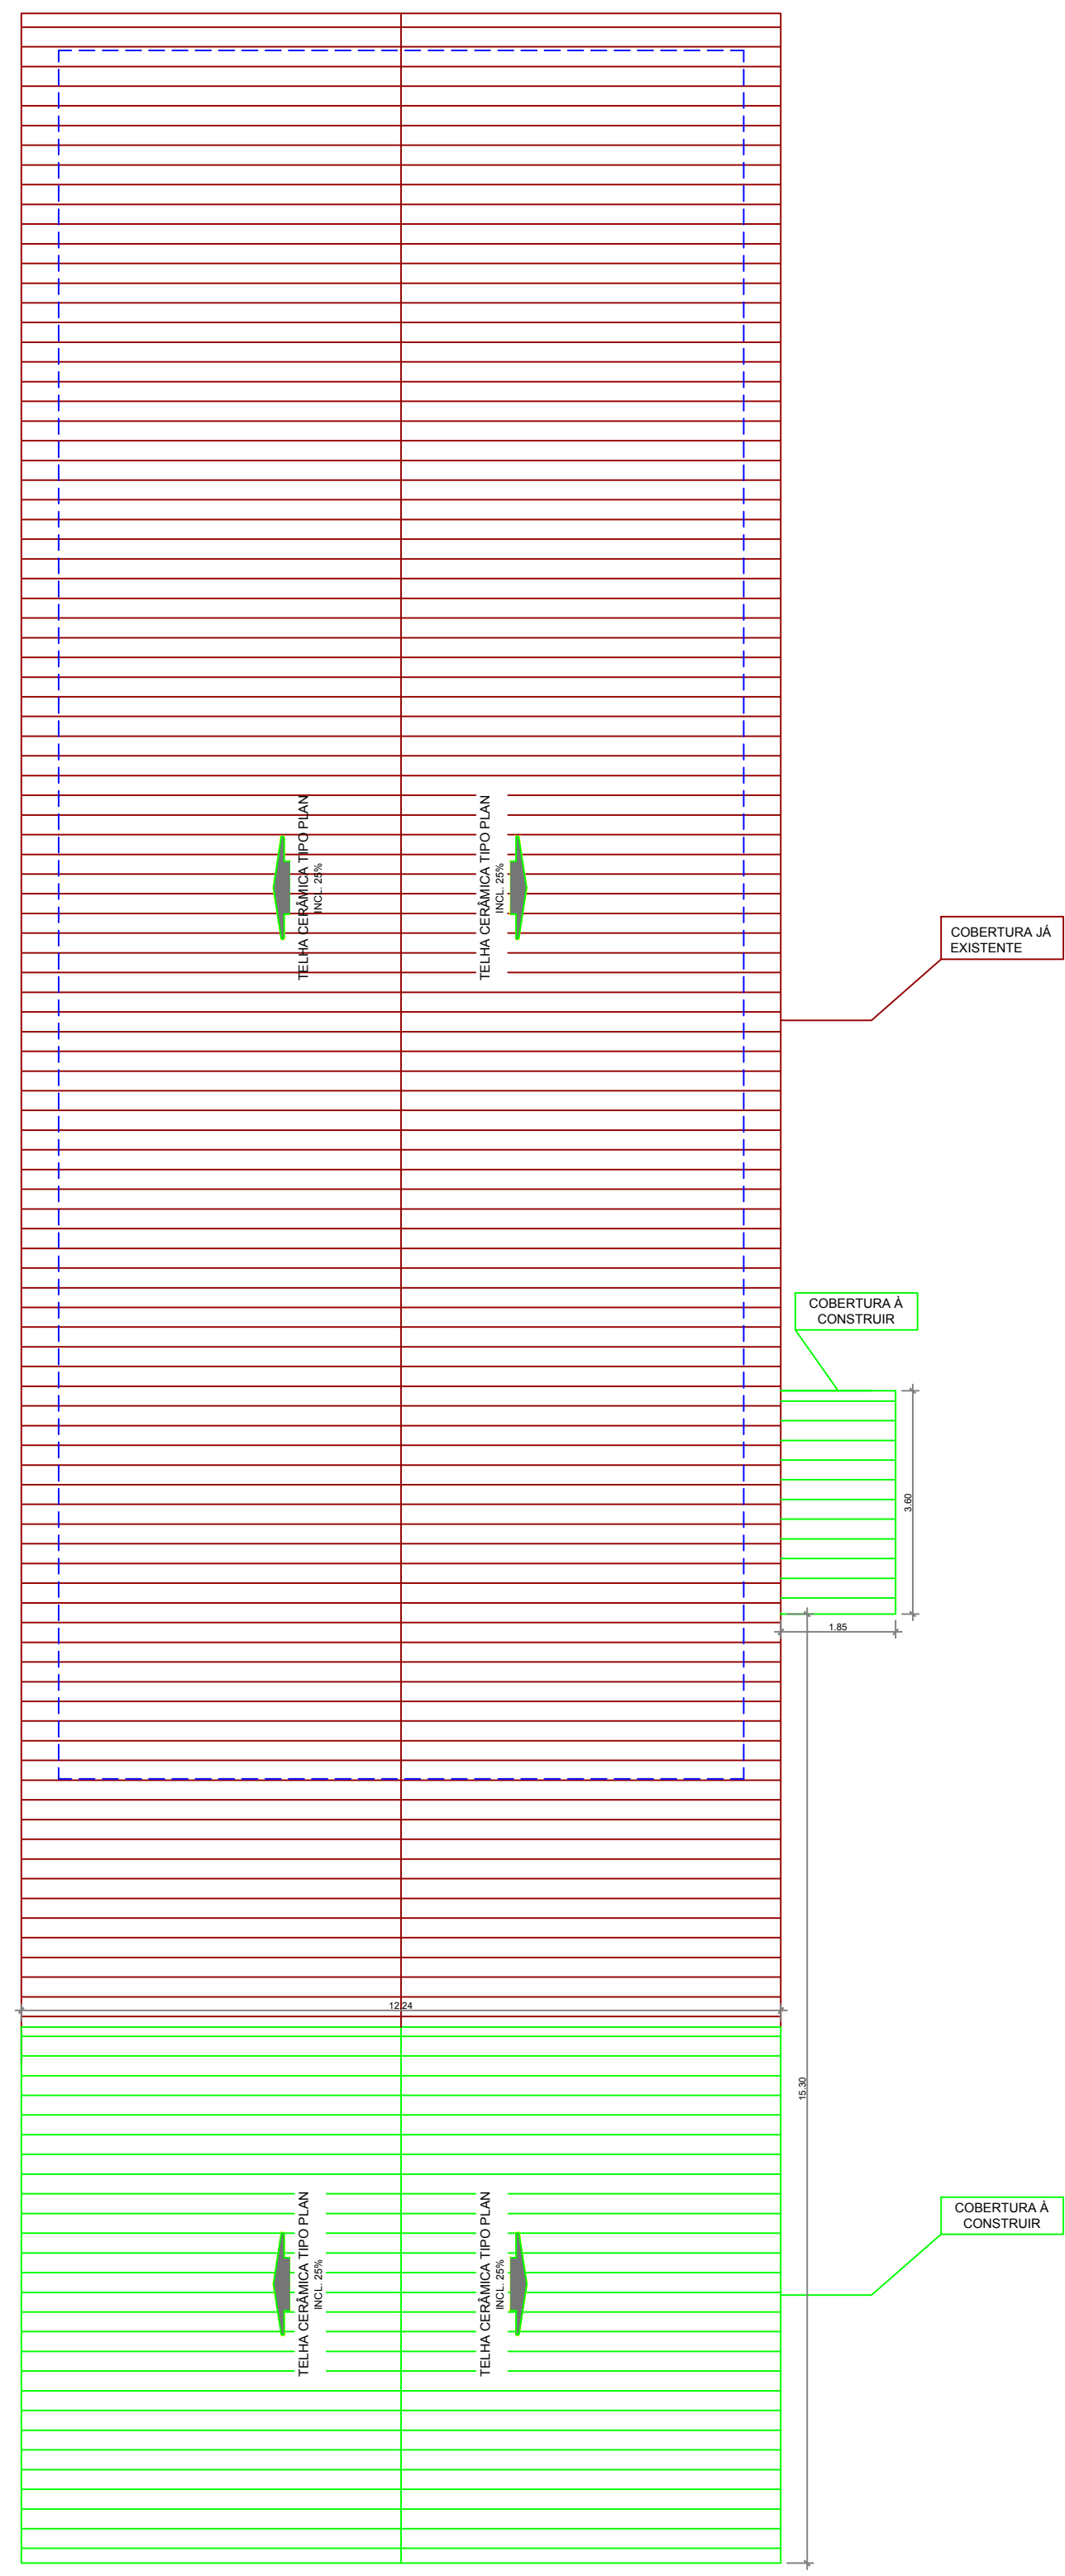


CONSTRUÇÃO COBERTURA - AMPLIAÇÃO
ESCALA: 1:100

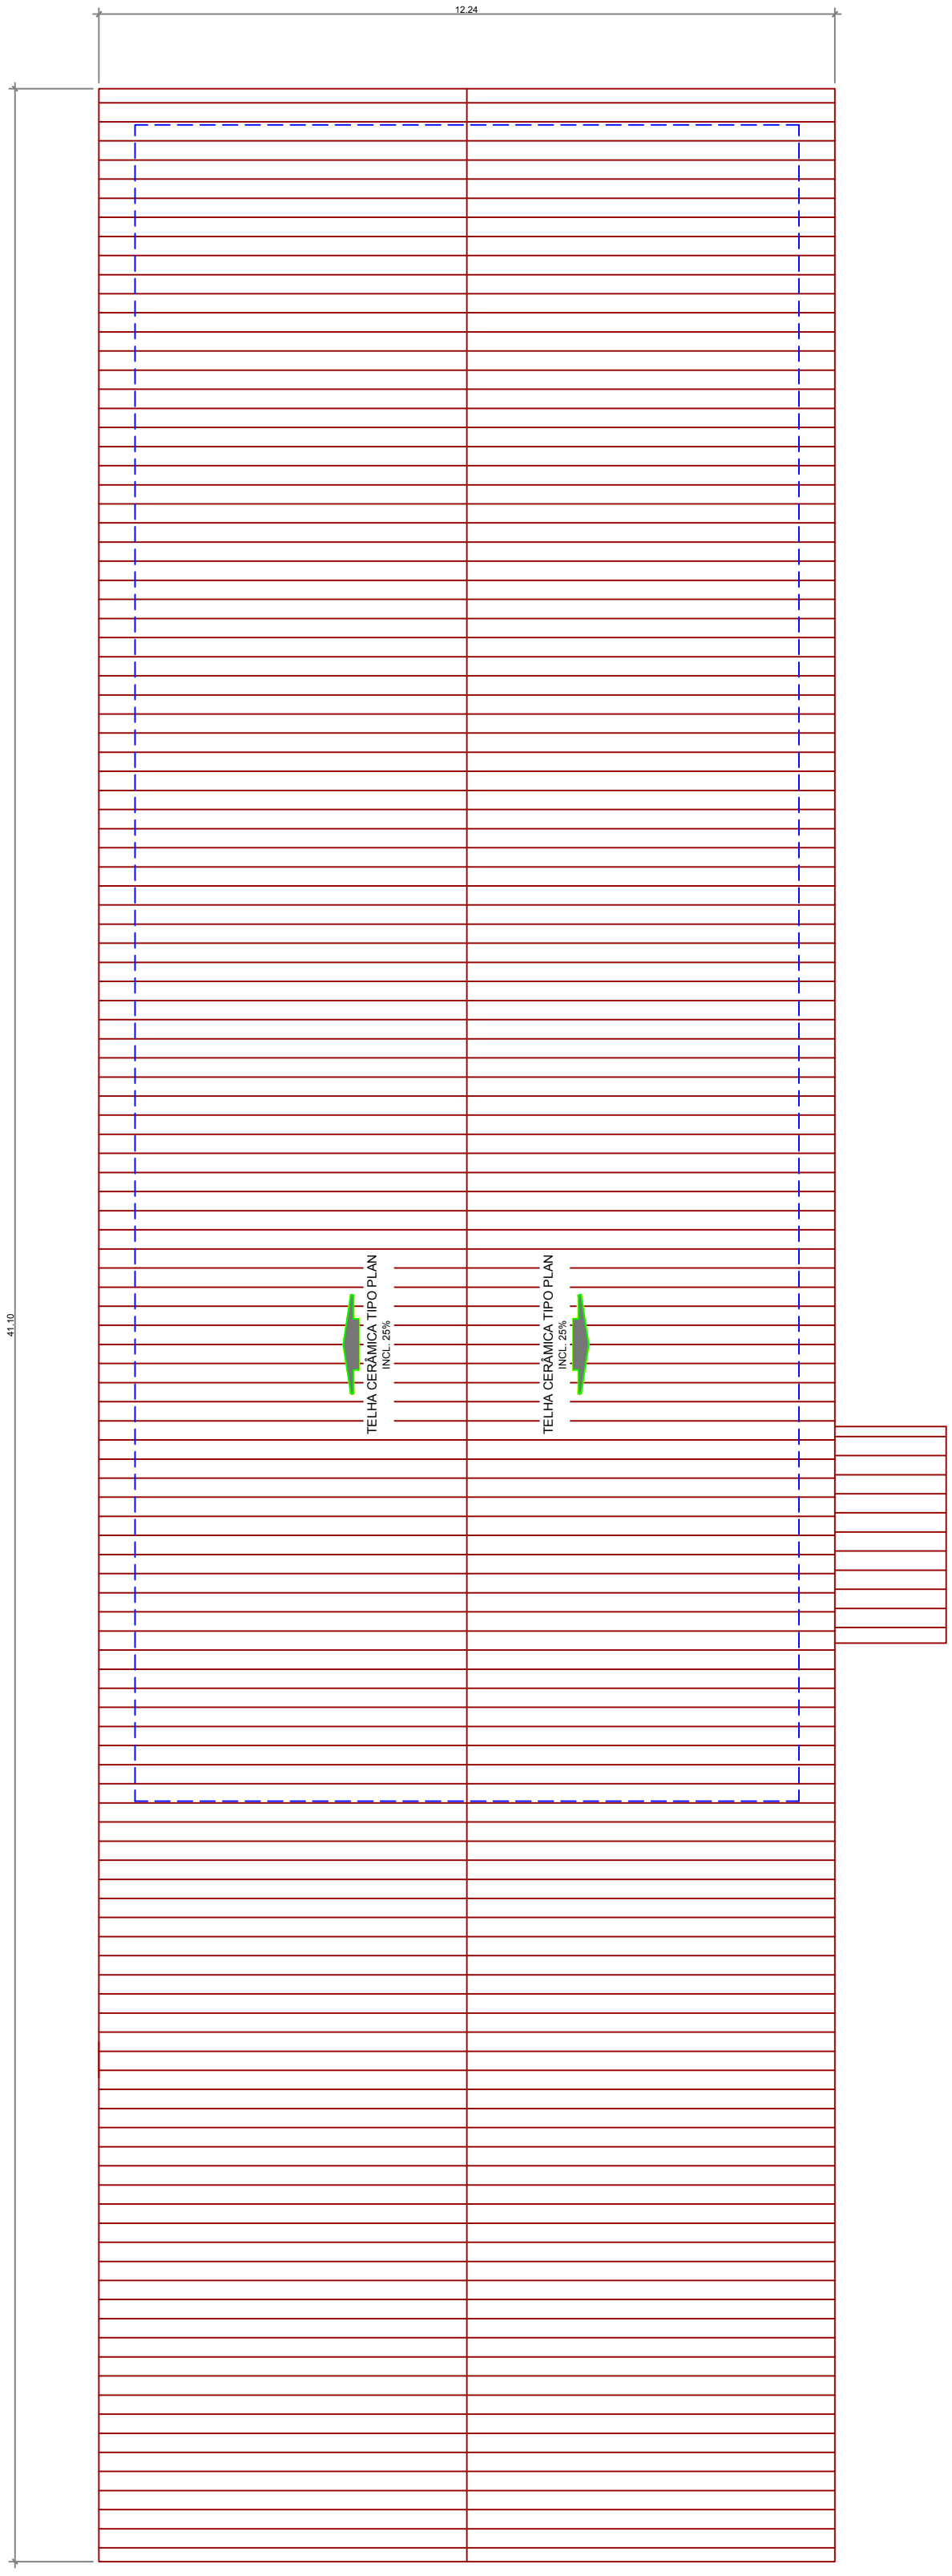

PLANTA DE COBERTURA
ESCALA: 1:100

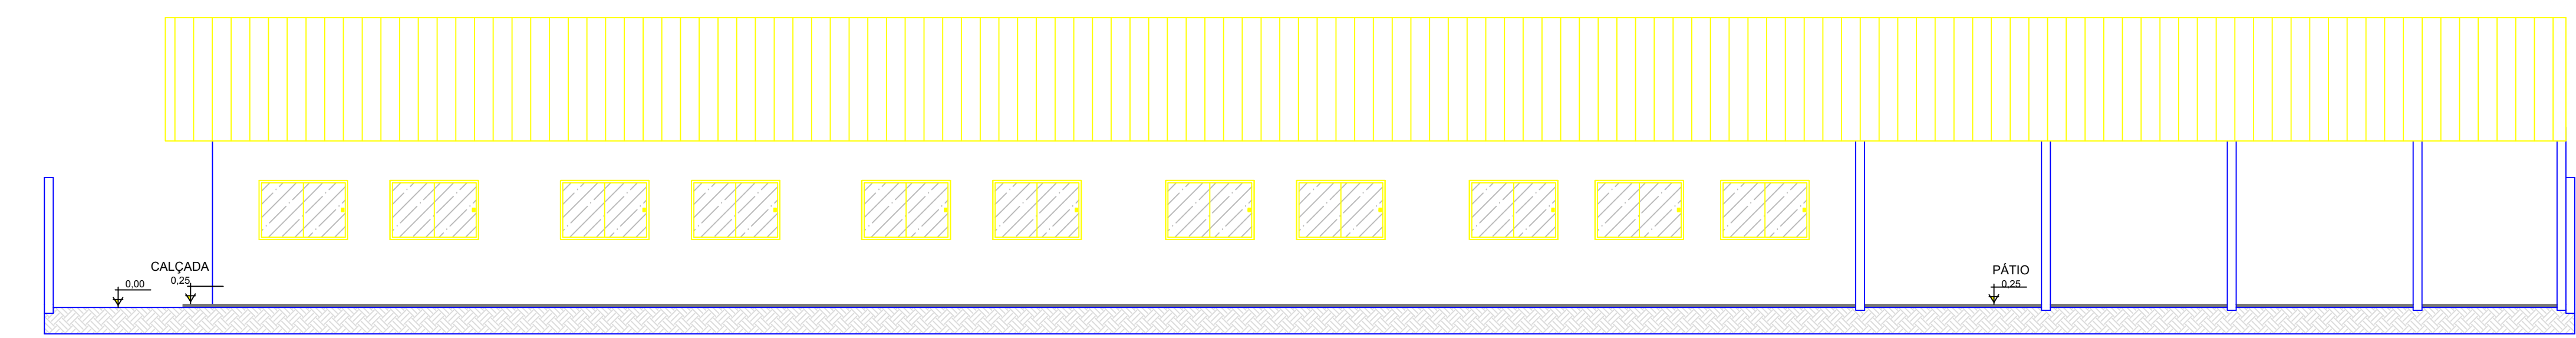

FACHADA LATERAL
ESCALA: 1:75

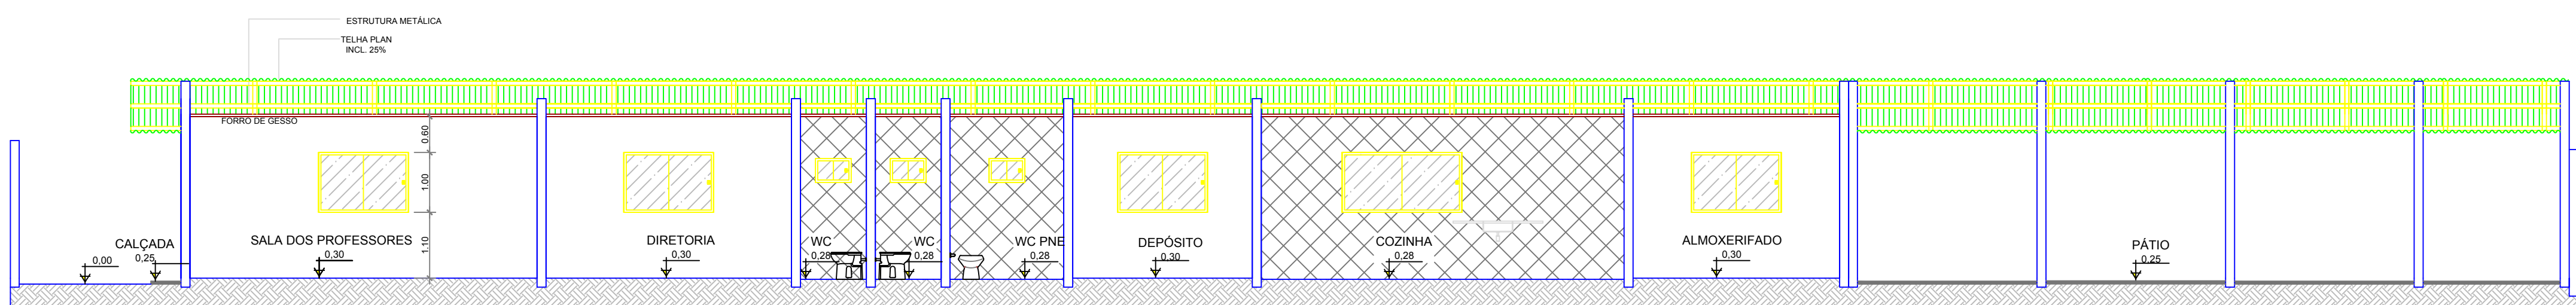

CORTE AA
ESCALA: 1:75

PREFEITURA	CREA	
	BOMBEIRO OU NATURATINS	
PROJETO:	ARQUITETÔNICO	FOLHA: 02-02
OBRA: REFORMA DA ESCOLA MUNICIPAL DOMINGO MARTINS PROPRIETÁRIO: PREFEITURA MUNICIPAL DE ANANÁS - TO CNPJ: 00.237.362/0001-09 ENDEREÇO: AV. DUQUE DE CAXIAS, Nº 300 - CENTRO		
QUADRO DE ÁREAS	ASSINATURA PROPRIETÁRIO	PREFEITURA MUNICIPAL DE ANANÁS - TO
Área existente.....351,73 m² Área reformada.....351,73 m² Área ampliada.....132,44 m²	AUTOR PROJETO CREA Nº 313.250-D-TO ENGENHEIRO CIVIL	MARCOS OLIVEIRA DA SILVA
Área total construída.....447,16 m²	RESP. TÉCNICO CREA Nº 313.250-D-TO ENGENHEIRO CIVIL	MARCOS OLIVEIRA DA SILVA
ESCALA	DATA: OUTUBRO DE 2019	DESENHO: DANIELA LIMA
CONTEÚDO:	PLANTA BAIXA PLANTA DE COBERTURA PLANTA DE COBERTURA - AMPLIAÇÃO FACHADA LATERAL	CORTE AA CORTE BB FACHADA FRONTAL