




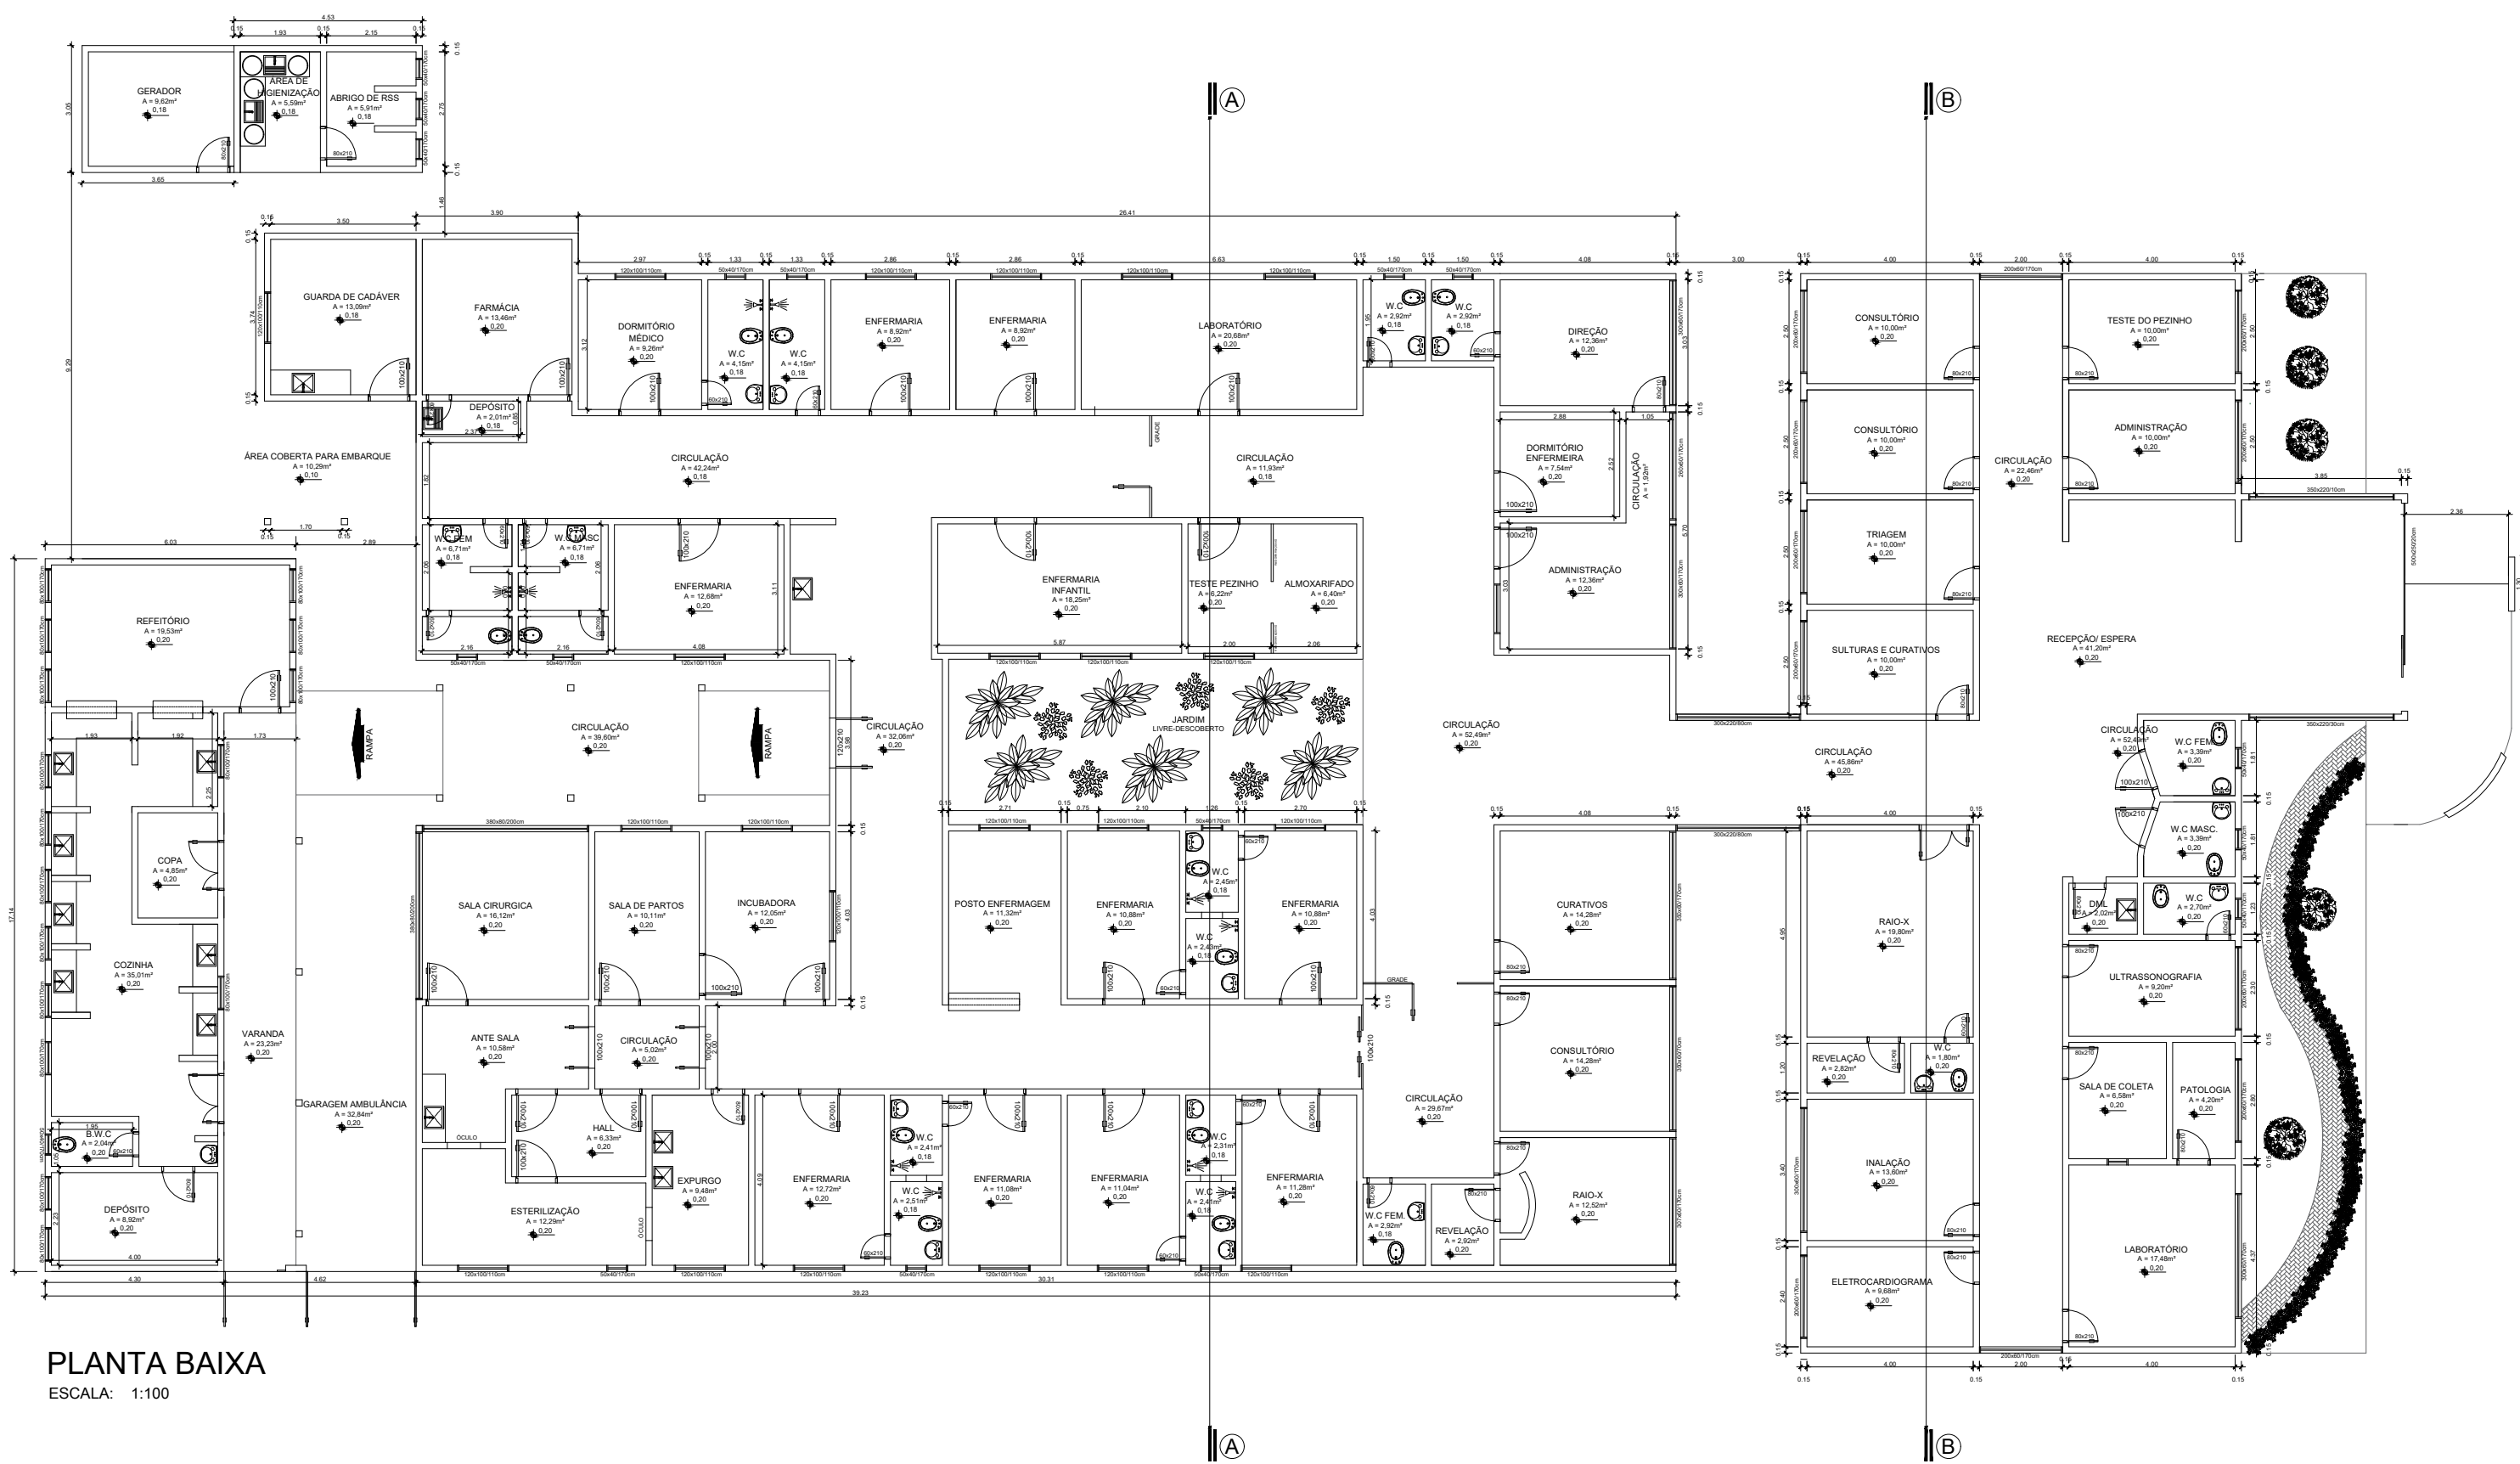


PLANTA BAIXA
ESCALA: 1:100

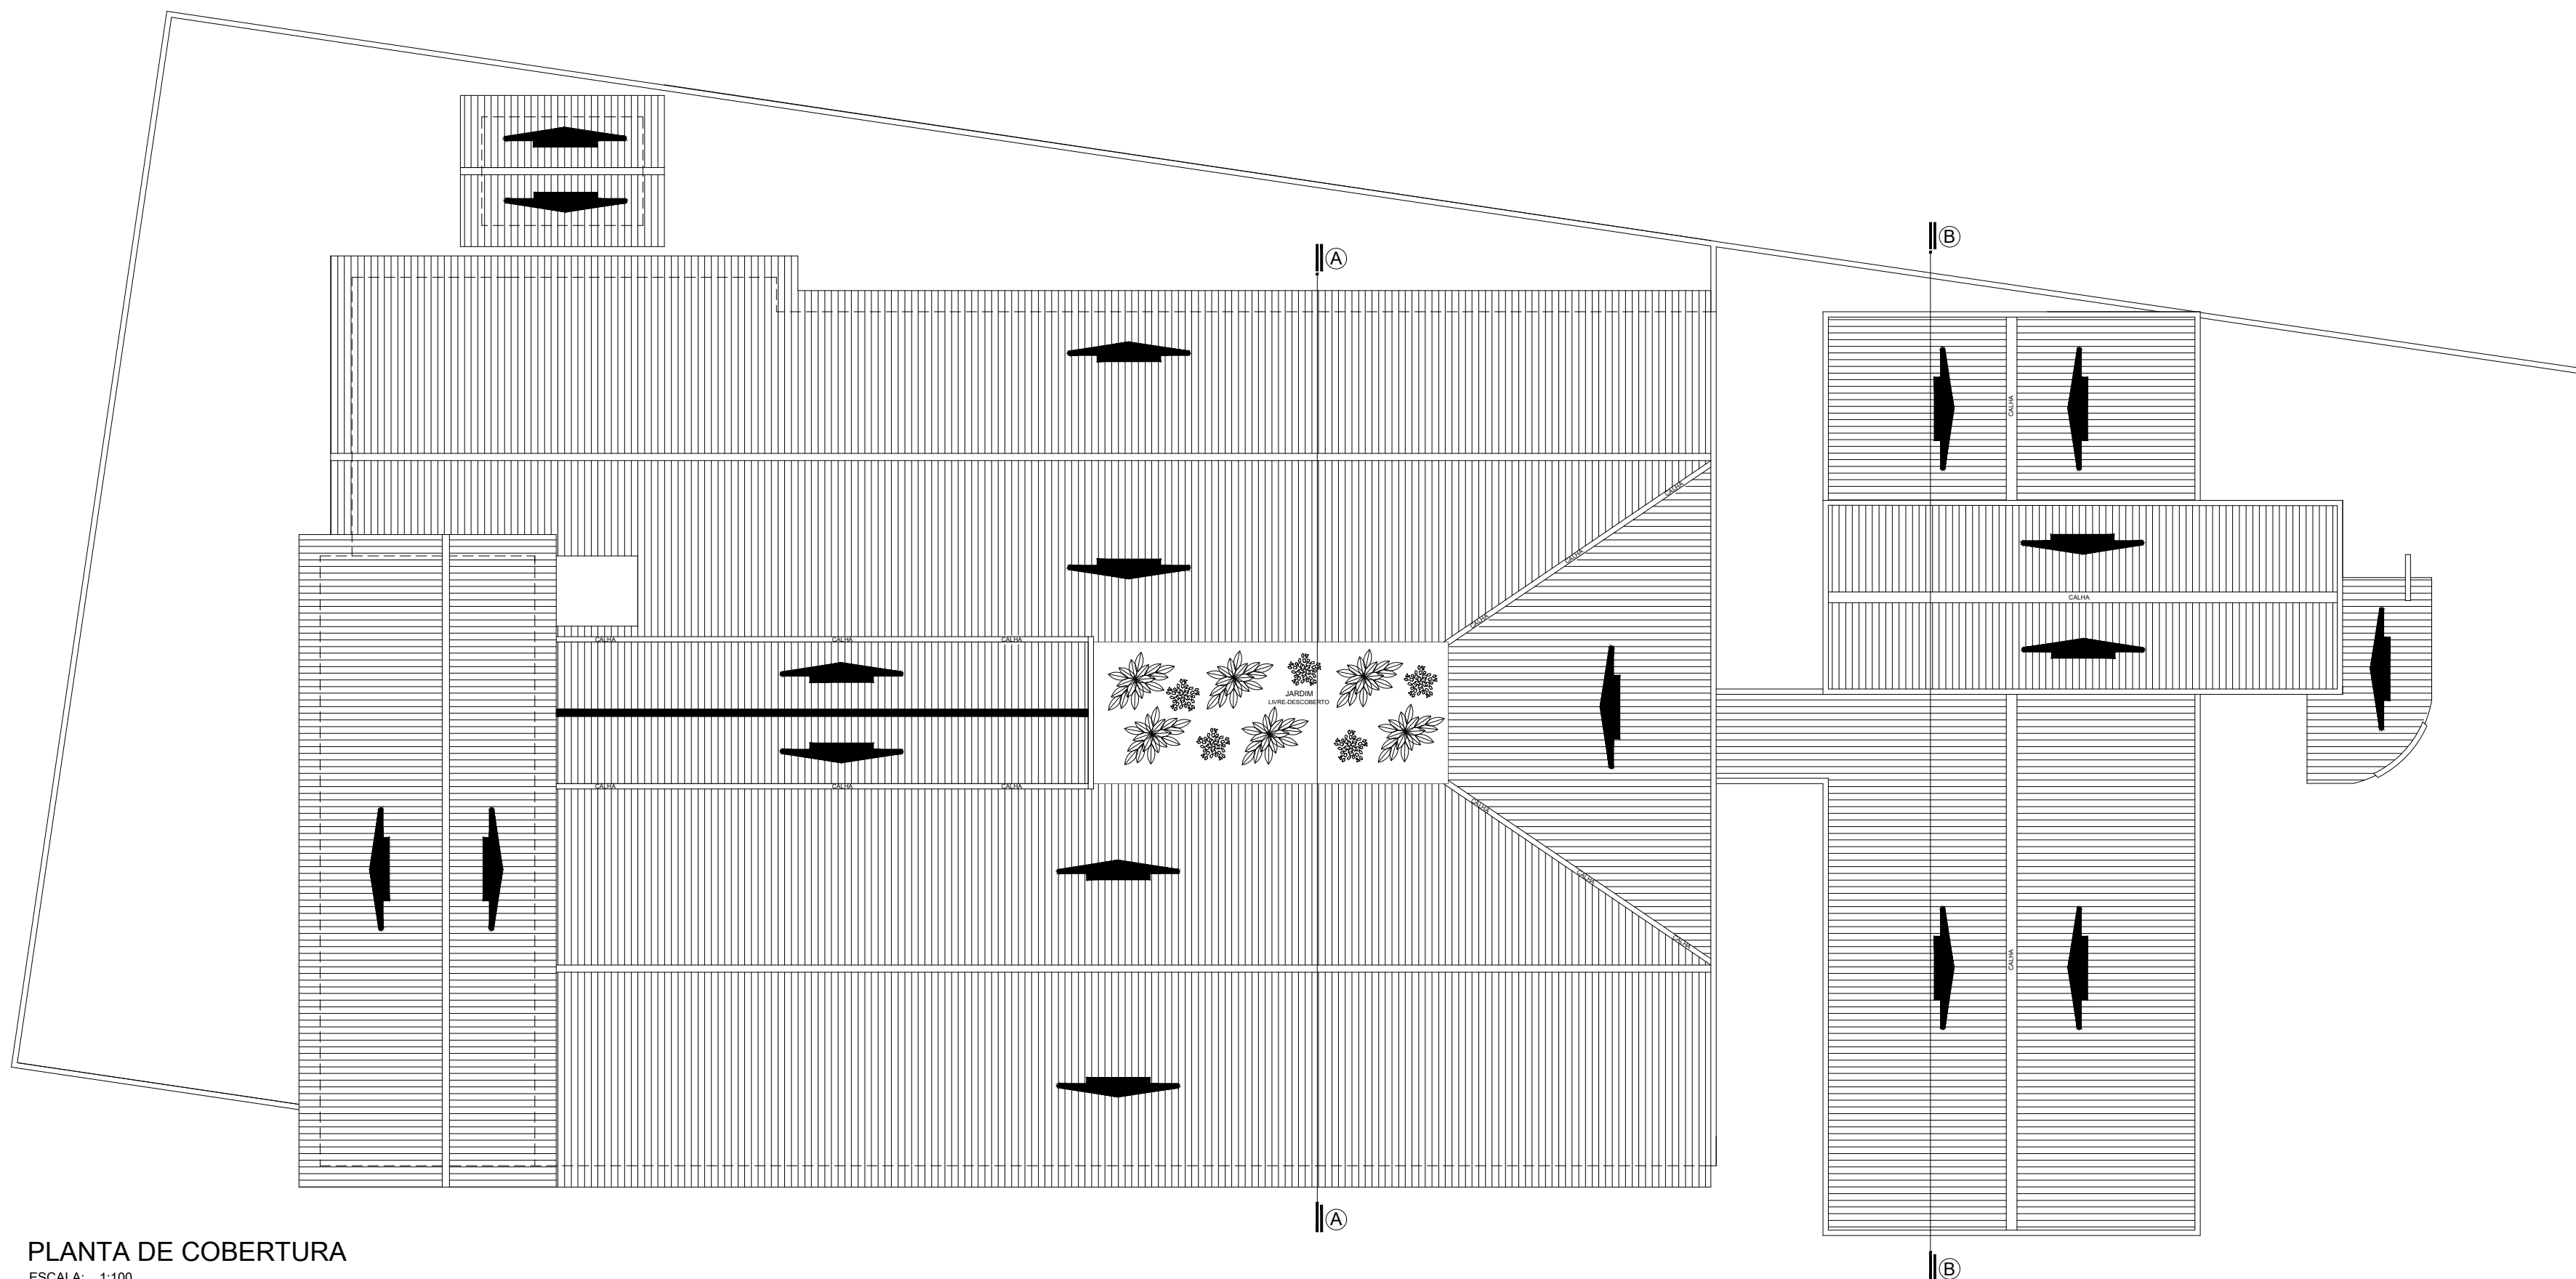


PLANTA DE COBERTURA
ESCALA: 1:100

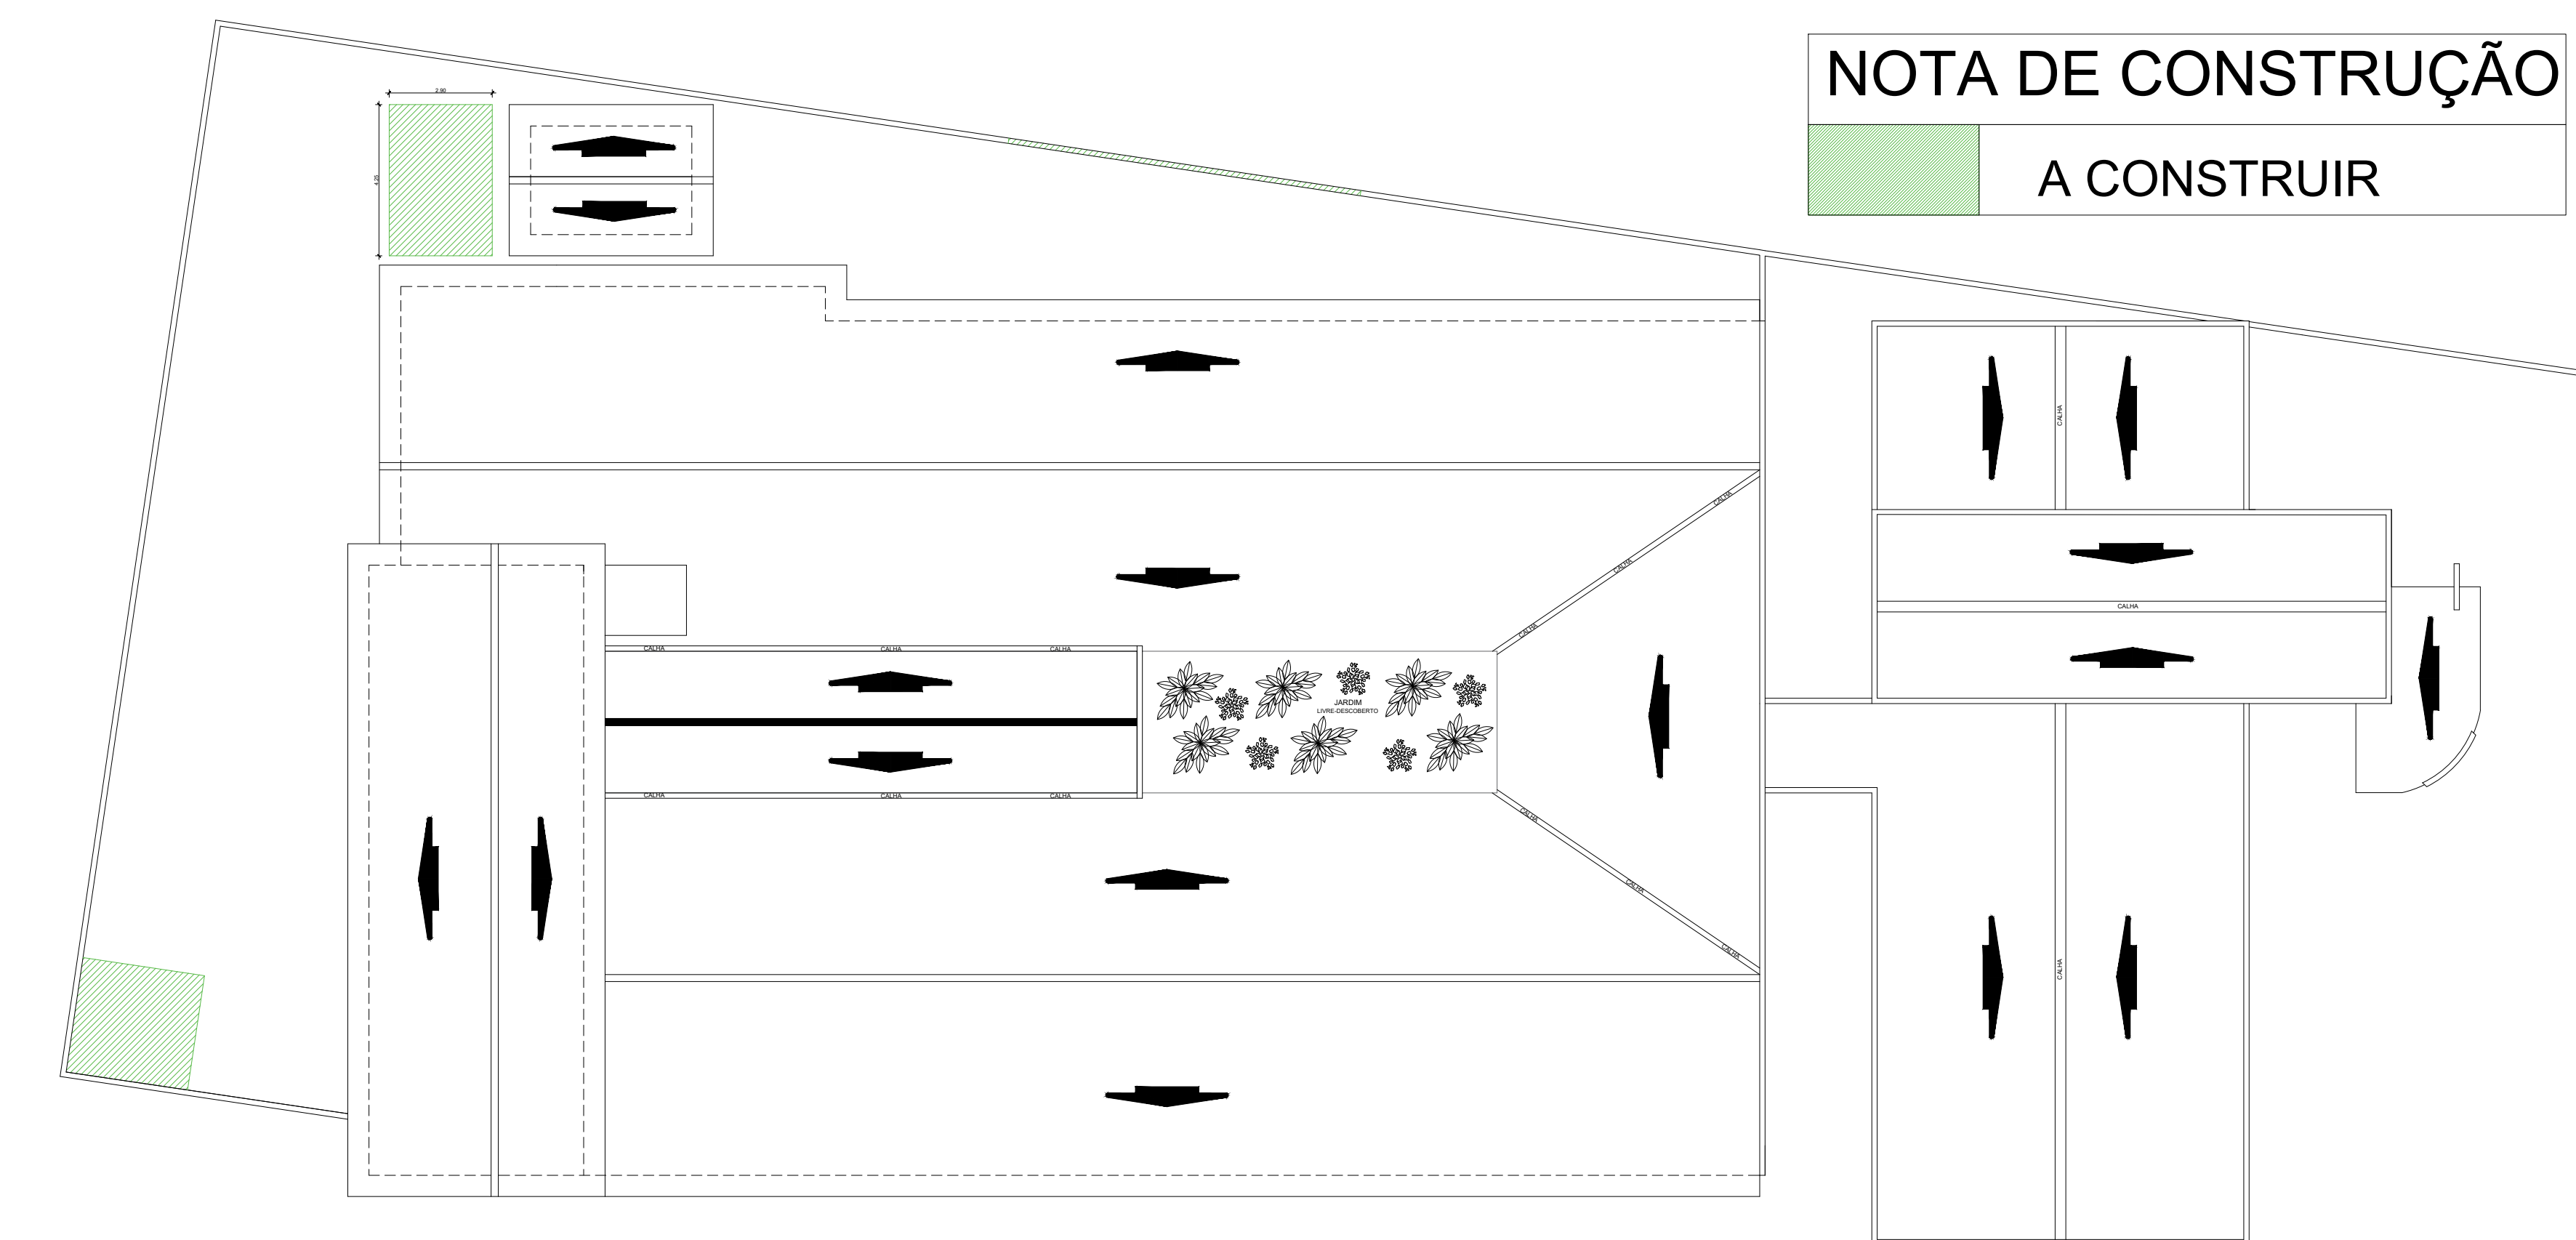


PLANTA DE CONSTRUÇÃO
ESCALA: 1:100

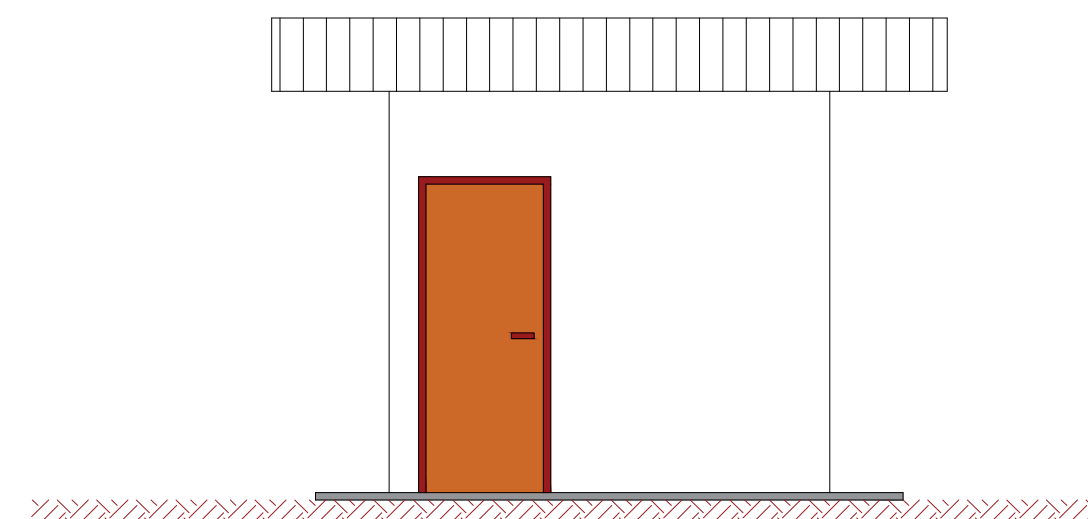


FACHADA FRONTAL - DEPÓSITO
ESCALA 1:50

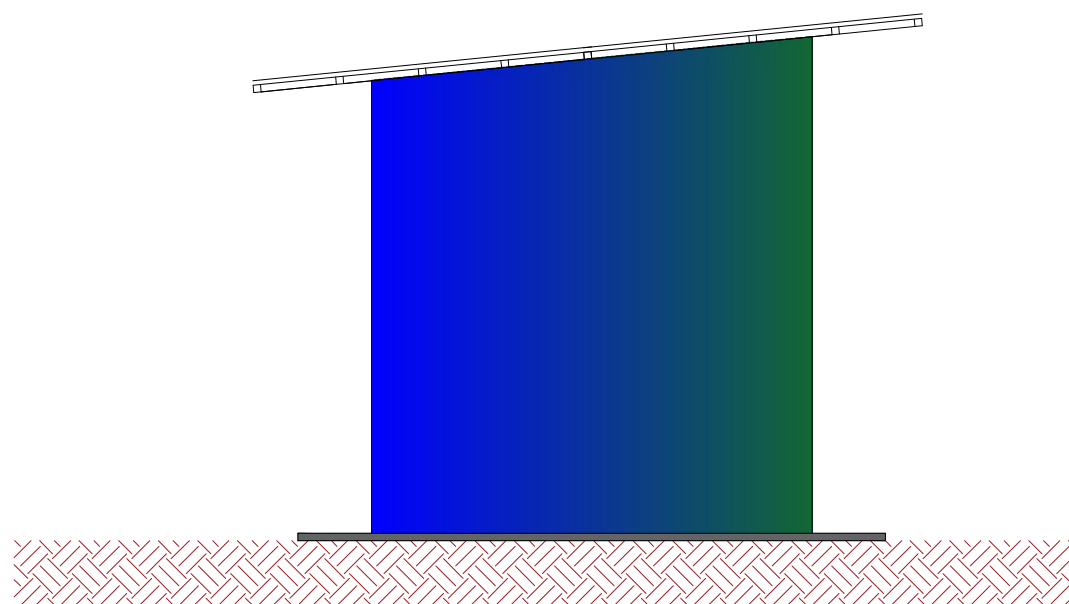



LATERAL LATERAL - DEPÓSITO
ESCALA 1:50

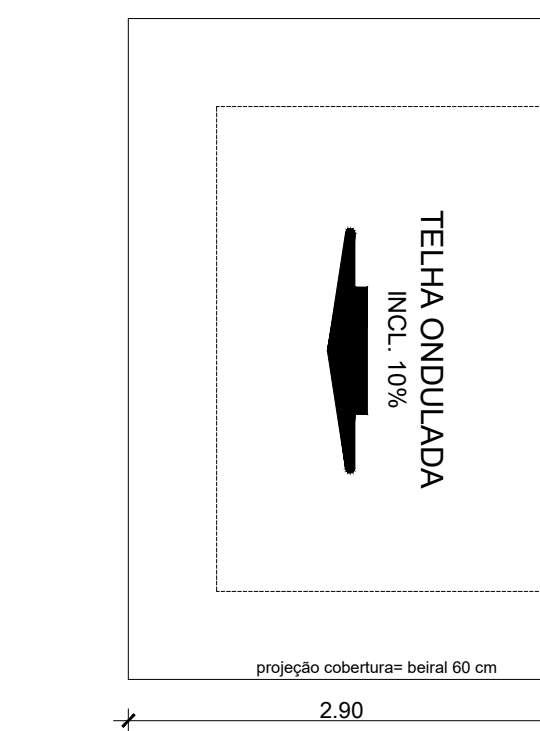

PLANTA DE COBERTURA - DEPÓSITO
ESCALA 1:50

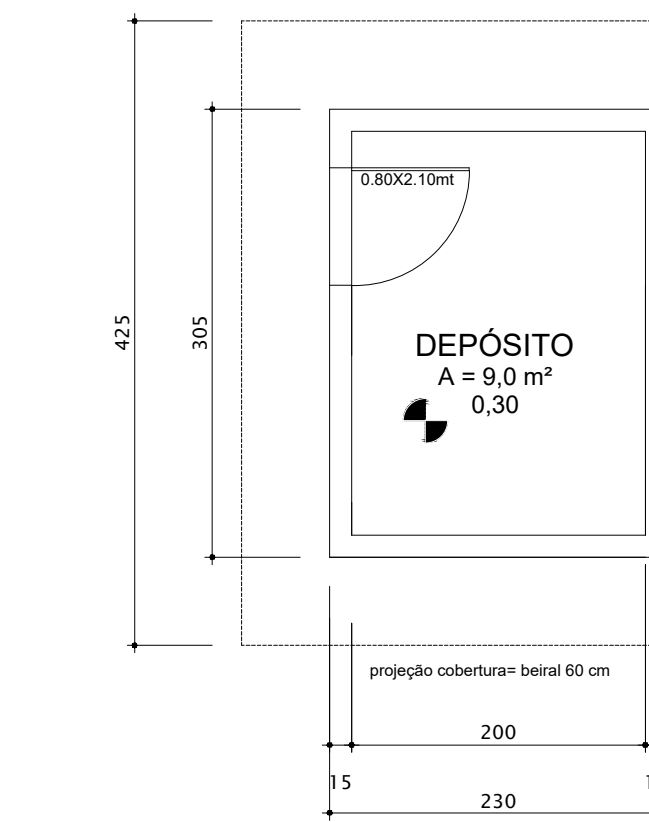

PLANTA BAIXA - DEPÓSITO
ESCALA 1:50

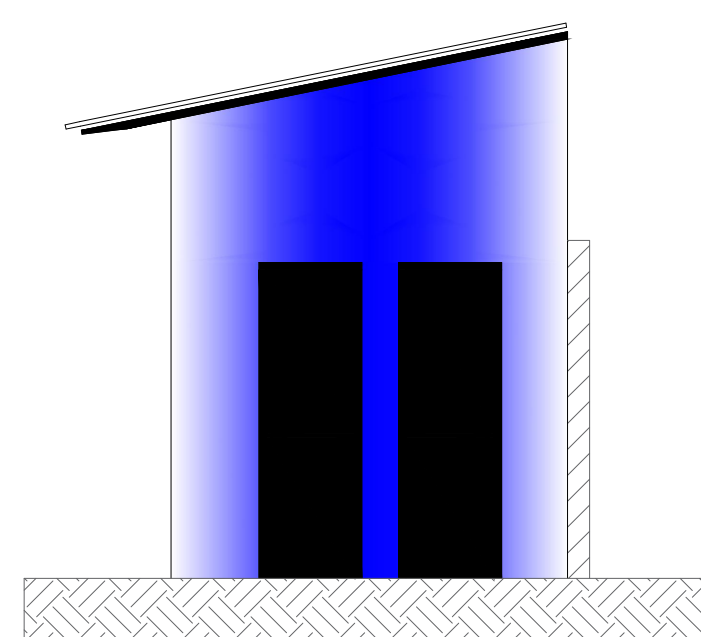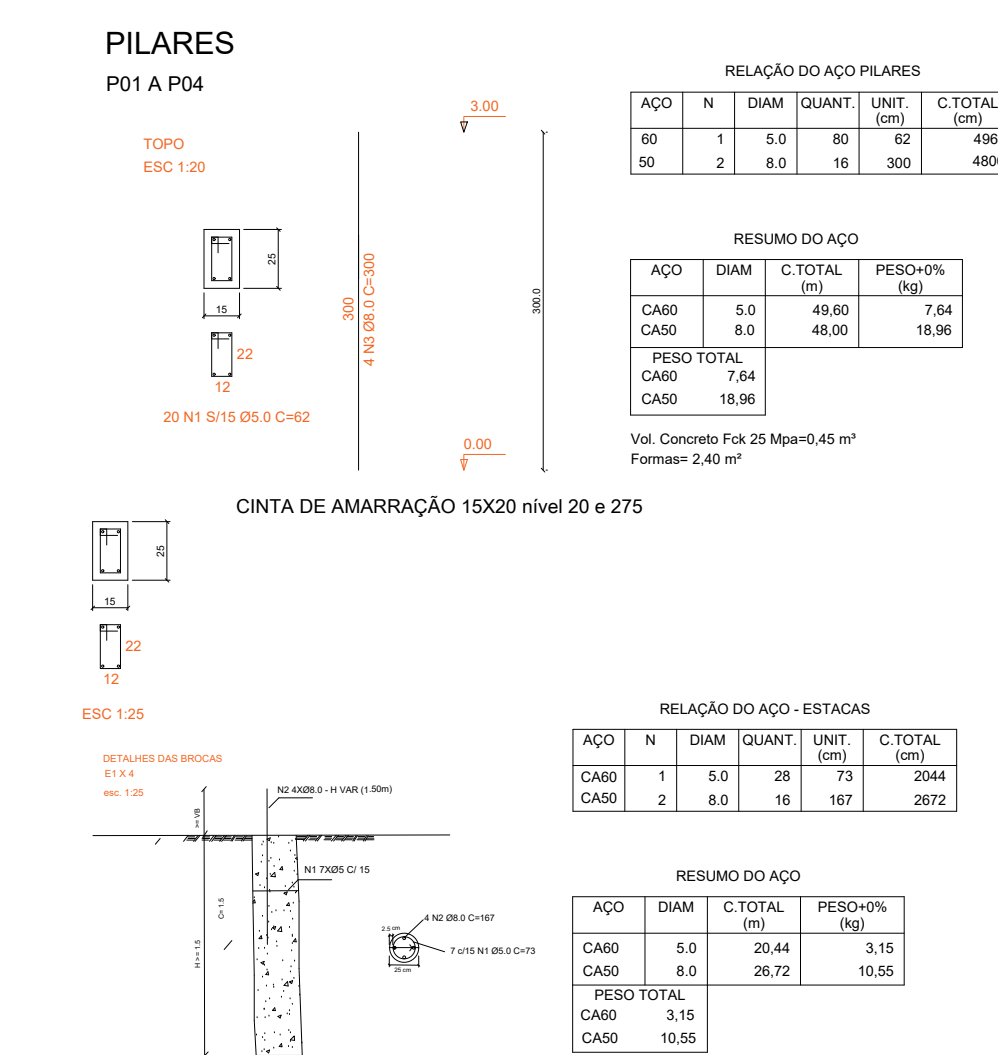

FACHADA FRONTAL - DEPÓSITO
ESCALA 1:50

ESTRUTURAL

P01 15x25 P02 15x25

P04 15x25 P03 15x25

PLANTA LOCAÇÃO - DEPÓSITO


ESCALA 1:50

P01 15x25 P02 15x25


P04 15x25 P03 15x25

FORMAS NÍVEL 20 E 300 - DEPÓSITO

ESCALA 1:50

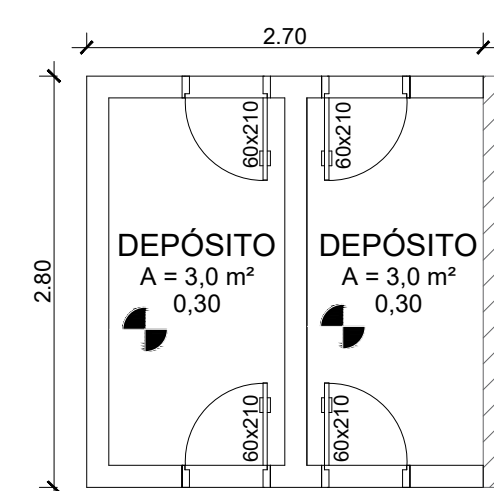

PLANTA BAIXA - DEPÓSITO
ESCALA 1:50

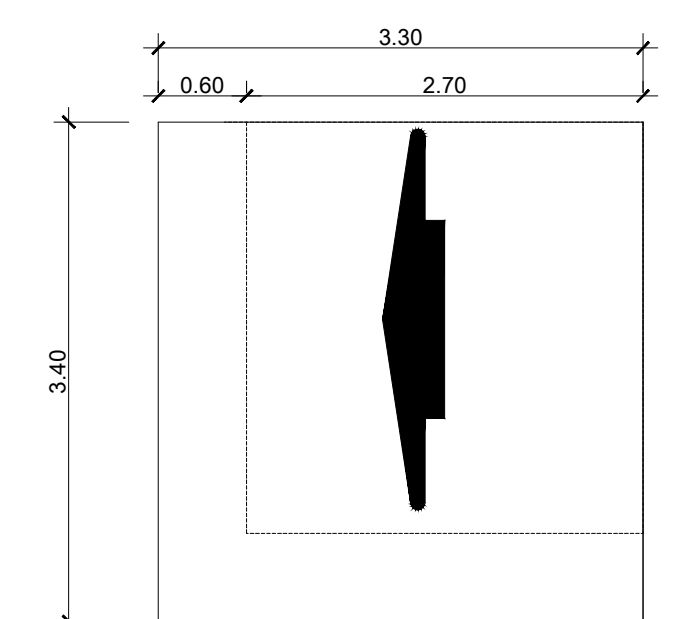

PLANTA DE COBERTURA - DEPÓSITO
ESCALA 1:50

ESTRUTURAL

P01 15x25 P02 15x25


P04 15x25 P03 15x25

PLANTA LOCAÇÃO - DEPÓSITO

ESCALA 1:50

P01 15x25 P02 15x25

P04 15x25 P03 15x25

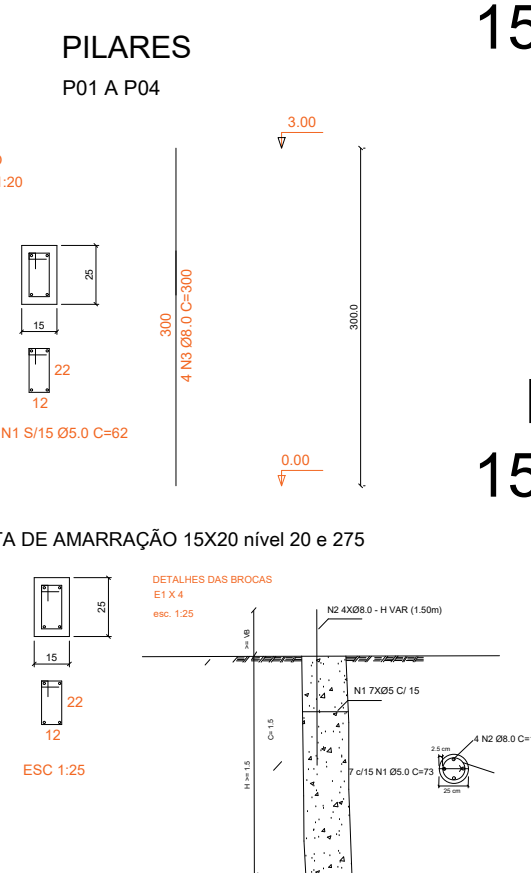

FORMAS NÍVEL 20 E 300 - DEPÓSITO

ESCALA 1:50

NOTA DE CONSTRUÇÃO

A CONSTRUIR

NOTA DE REFORMA

ÁREA DE HIGIENIZAÇÃO	REMOVER LOUÇAS
	REMOVER RODAPÉ E REVESTIMENTO CERÂMICO DE PISO E PAREDE
	EXECUTAR REPARO NA ALVENARIA
MURO	EXECUTAR REPARO NA ALVENARIA
COBERTURA	SUBSTITUIR TELHADO METÁLICO POR TELHADO DE FIBROCIMENTO E REMOVER CALHAS E RUFOS DANIFICADOS E INSTALAR NOVOS

PREFEITURA	CREA
BOMBEIRO OU NATURATINS	
PROJETO: ARQUITETÔNICO/ REFORMA/ CONSTRUÇÃO	
OBRA: REFORMA HOSPITAL MUNICIPAL NOSSA SENHORA APARECIDA	
PROPRIETÁRIO: PREFEITURA MUNICIPAL DE ANANÁS - TO	
CNPJ: 00.237.362/0001-09	
ENDEREÇO: RUA 15 DE NOVEMBRO, 581, CENTRO, CEP: 77890000	
QUADRO DE ÁREAS	ASSINATURA PROPRIETÁRIO
Área total construída.....1256,66 m²	PREFEITURA MUNICIPAL DE ANANÁS - TO
Área Depósito Interno.....9,0 m²	AUTOR PROJETO CREA Nº 313.286/D-TO ENGENHEIRO CIVIL
Área Depósito.....6,0 m²	MARCOS OLIVEIRA DA SILVA
ESCALA: INDICADA	DATA: MARÇO DE 2020
CONTEÚDO: LOCAÇÃO FORMAS DETALHAMENTO	DESENHO: DANIELA LIMA
RELACÃO DO AÇO	RESUMO DO AÇO