



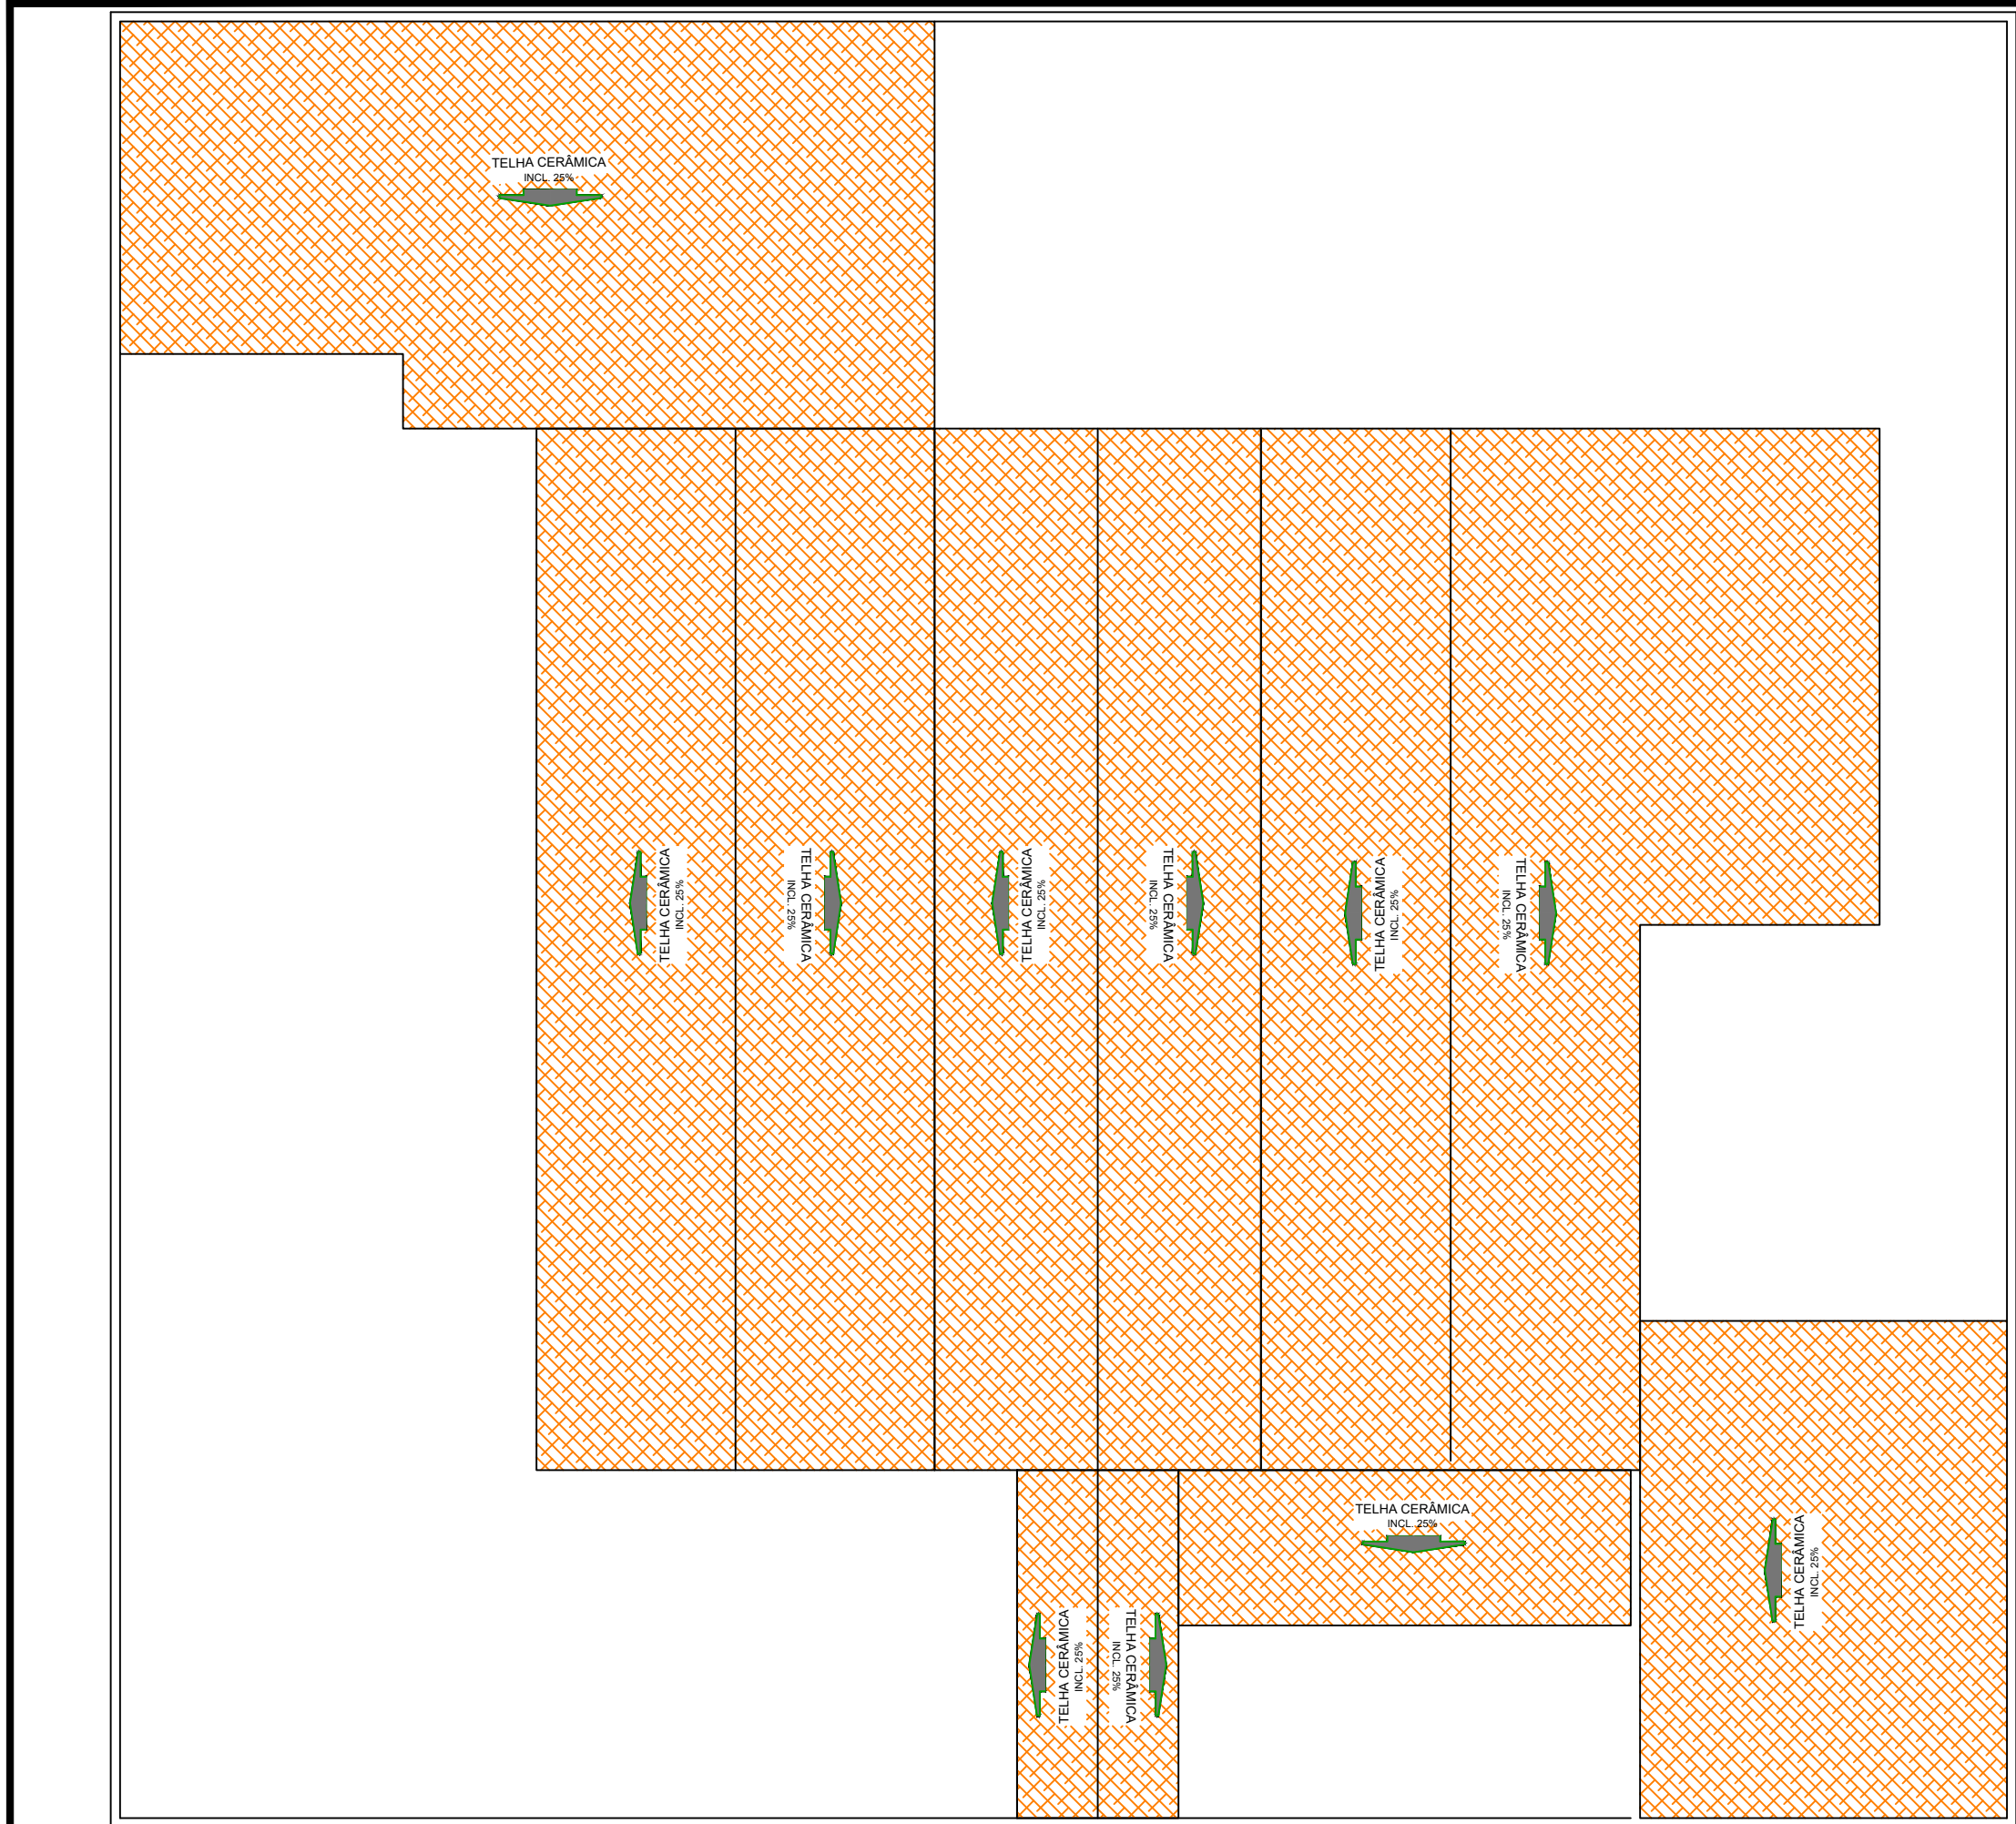

PLANTA DE COBERTURA
Escala: 1:100



PLANTA DE DEMOLIÇÃO/REMOÇÃO
Escala: 1:100

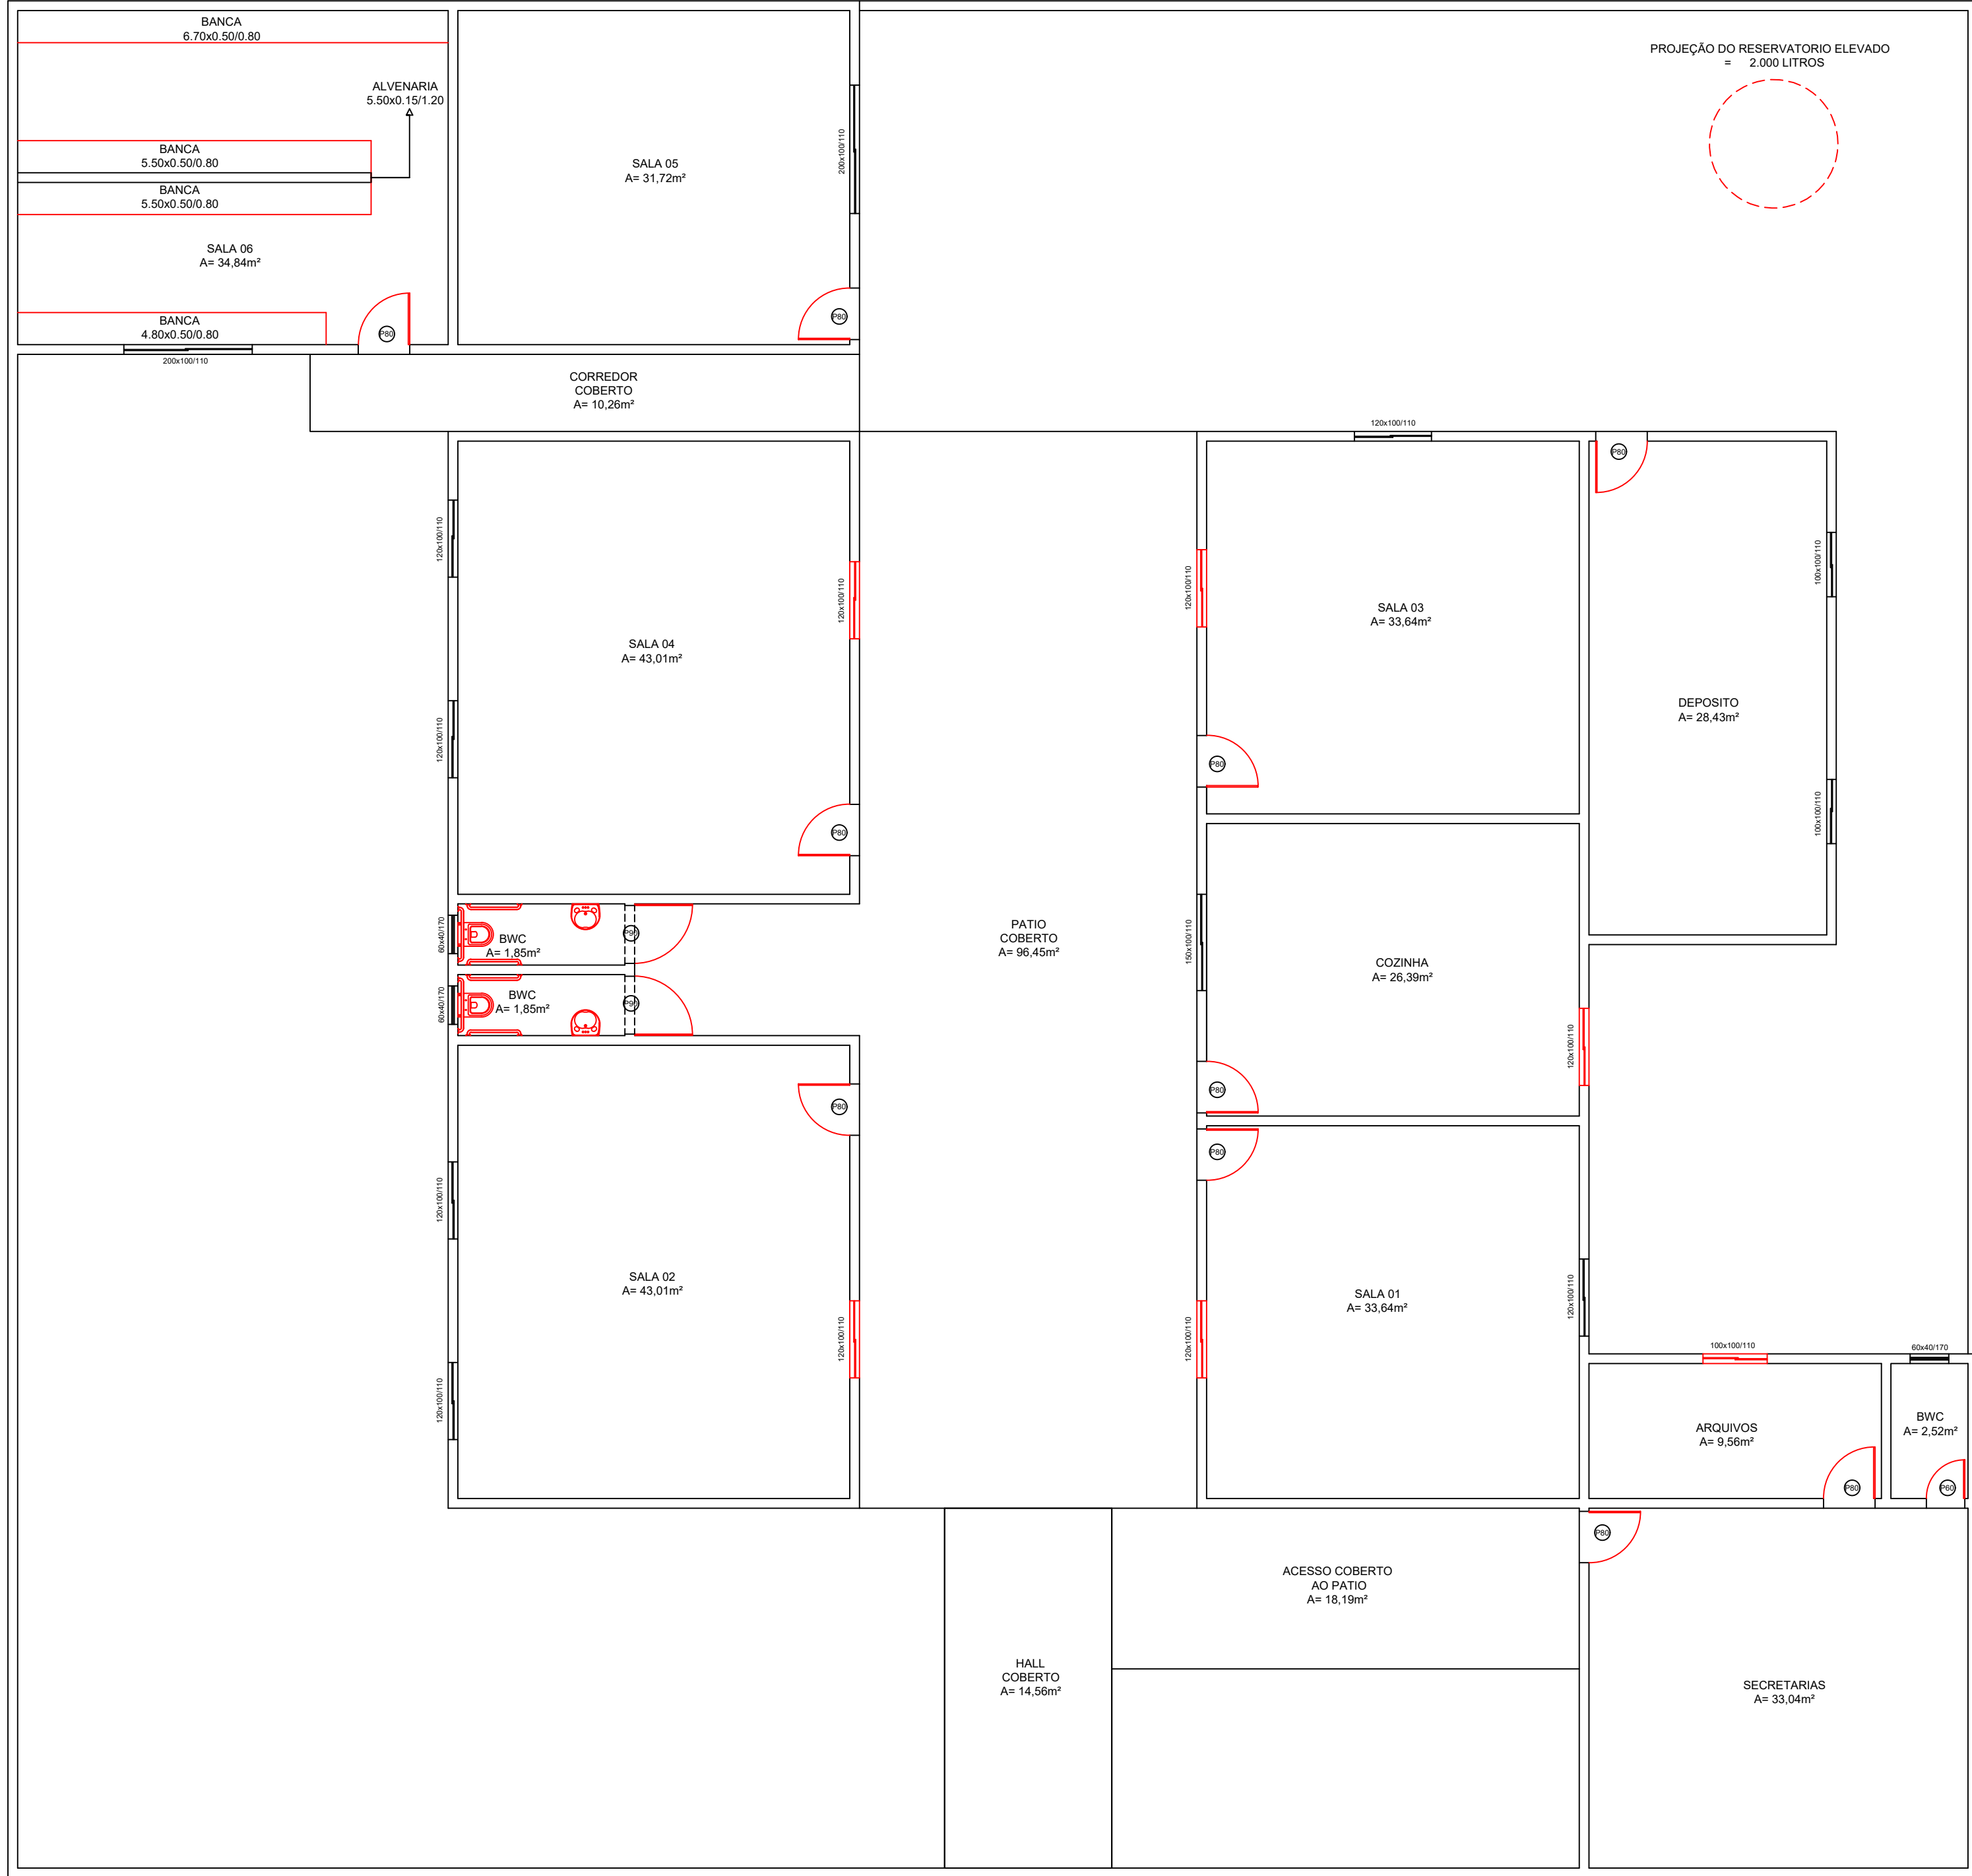

PLANTA BAIXA PROPOSTA
Escala: 1:75

LEGENDA	
	À CONSTRUIR
	À DEMOLIR
	EXISTENTE

LEGENDA	
	PORTAS DE MADEIRA A SER REMOVIDAS
	PORTAS DE AÇO A SER INSTALADAS
	JANELA DE FERRO EXISTENTE
	JANELA DE FERRO A SER REMOVIDAS
	JANELA DE FERRO A SER INSTALADAS

PROJETO: PROJETO DE REFORMA		FOLHA: ÚNICA
OBRA: CHAPADINHA 1 - REFORMA DA ESCOLA MUNICIPAL DE ANANÁS PROPRIETÁRIO: PREFEITURA MUNICIPAL DE ANANÁS CNPJ: 19.870.299/0001-63 ENDEREÇO: SETOR CHAPADINHA1, ANANÁS - TO.		
QUADRO DE ÁREAS	ASSINATURA PROPRIETÁRIO	PREFEITURA MUNICIPAL DE ANANÁS - TO
	RESP. TÉCNICO CREA: 313 250/D-TO ENGENHEIRO CIVIL	<i>Marcos Oliveira da Silva</i> MARCOS OLIVEIRA DA SILVA
ESCALA: INDICADA	DESENHO: FRANCISCO AUGUSTO 63.99107-5267	DATA: FEVEREIRO 2020
CONTEÚDO: - PLANTA DE COBERTURA - PLANTA BAIXA DE DEMOLIÇÃO/REMOÇÃO - PLANTA BAIXA PROPOSTA - LEGENDAS		