





1 Planta baixa
1 : 50

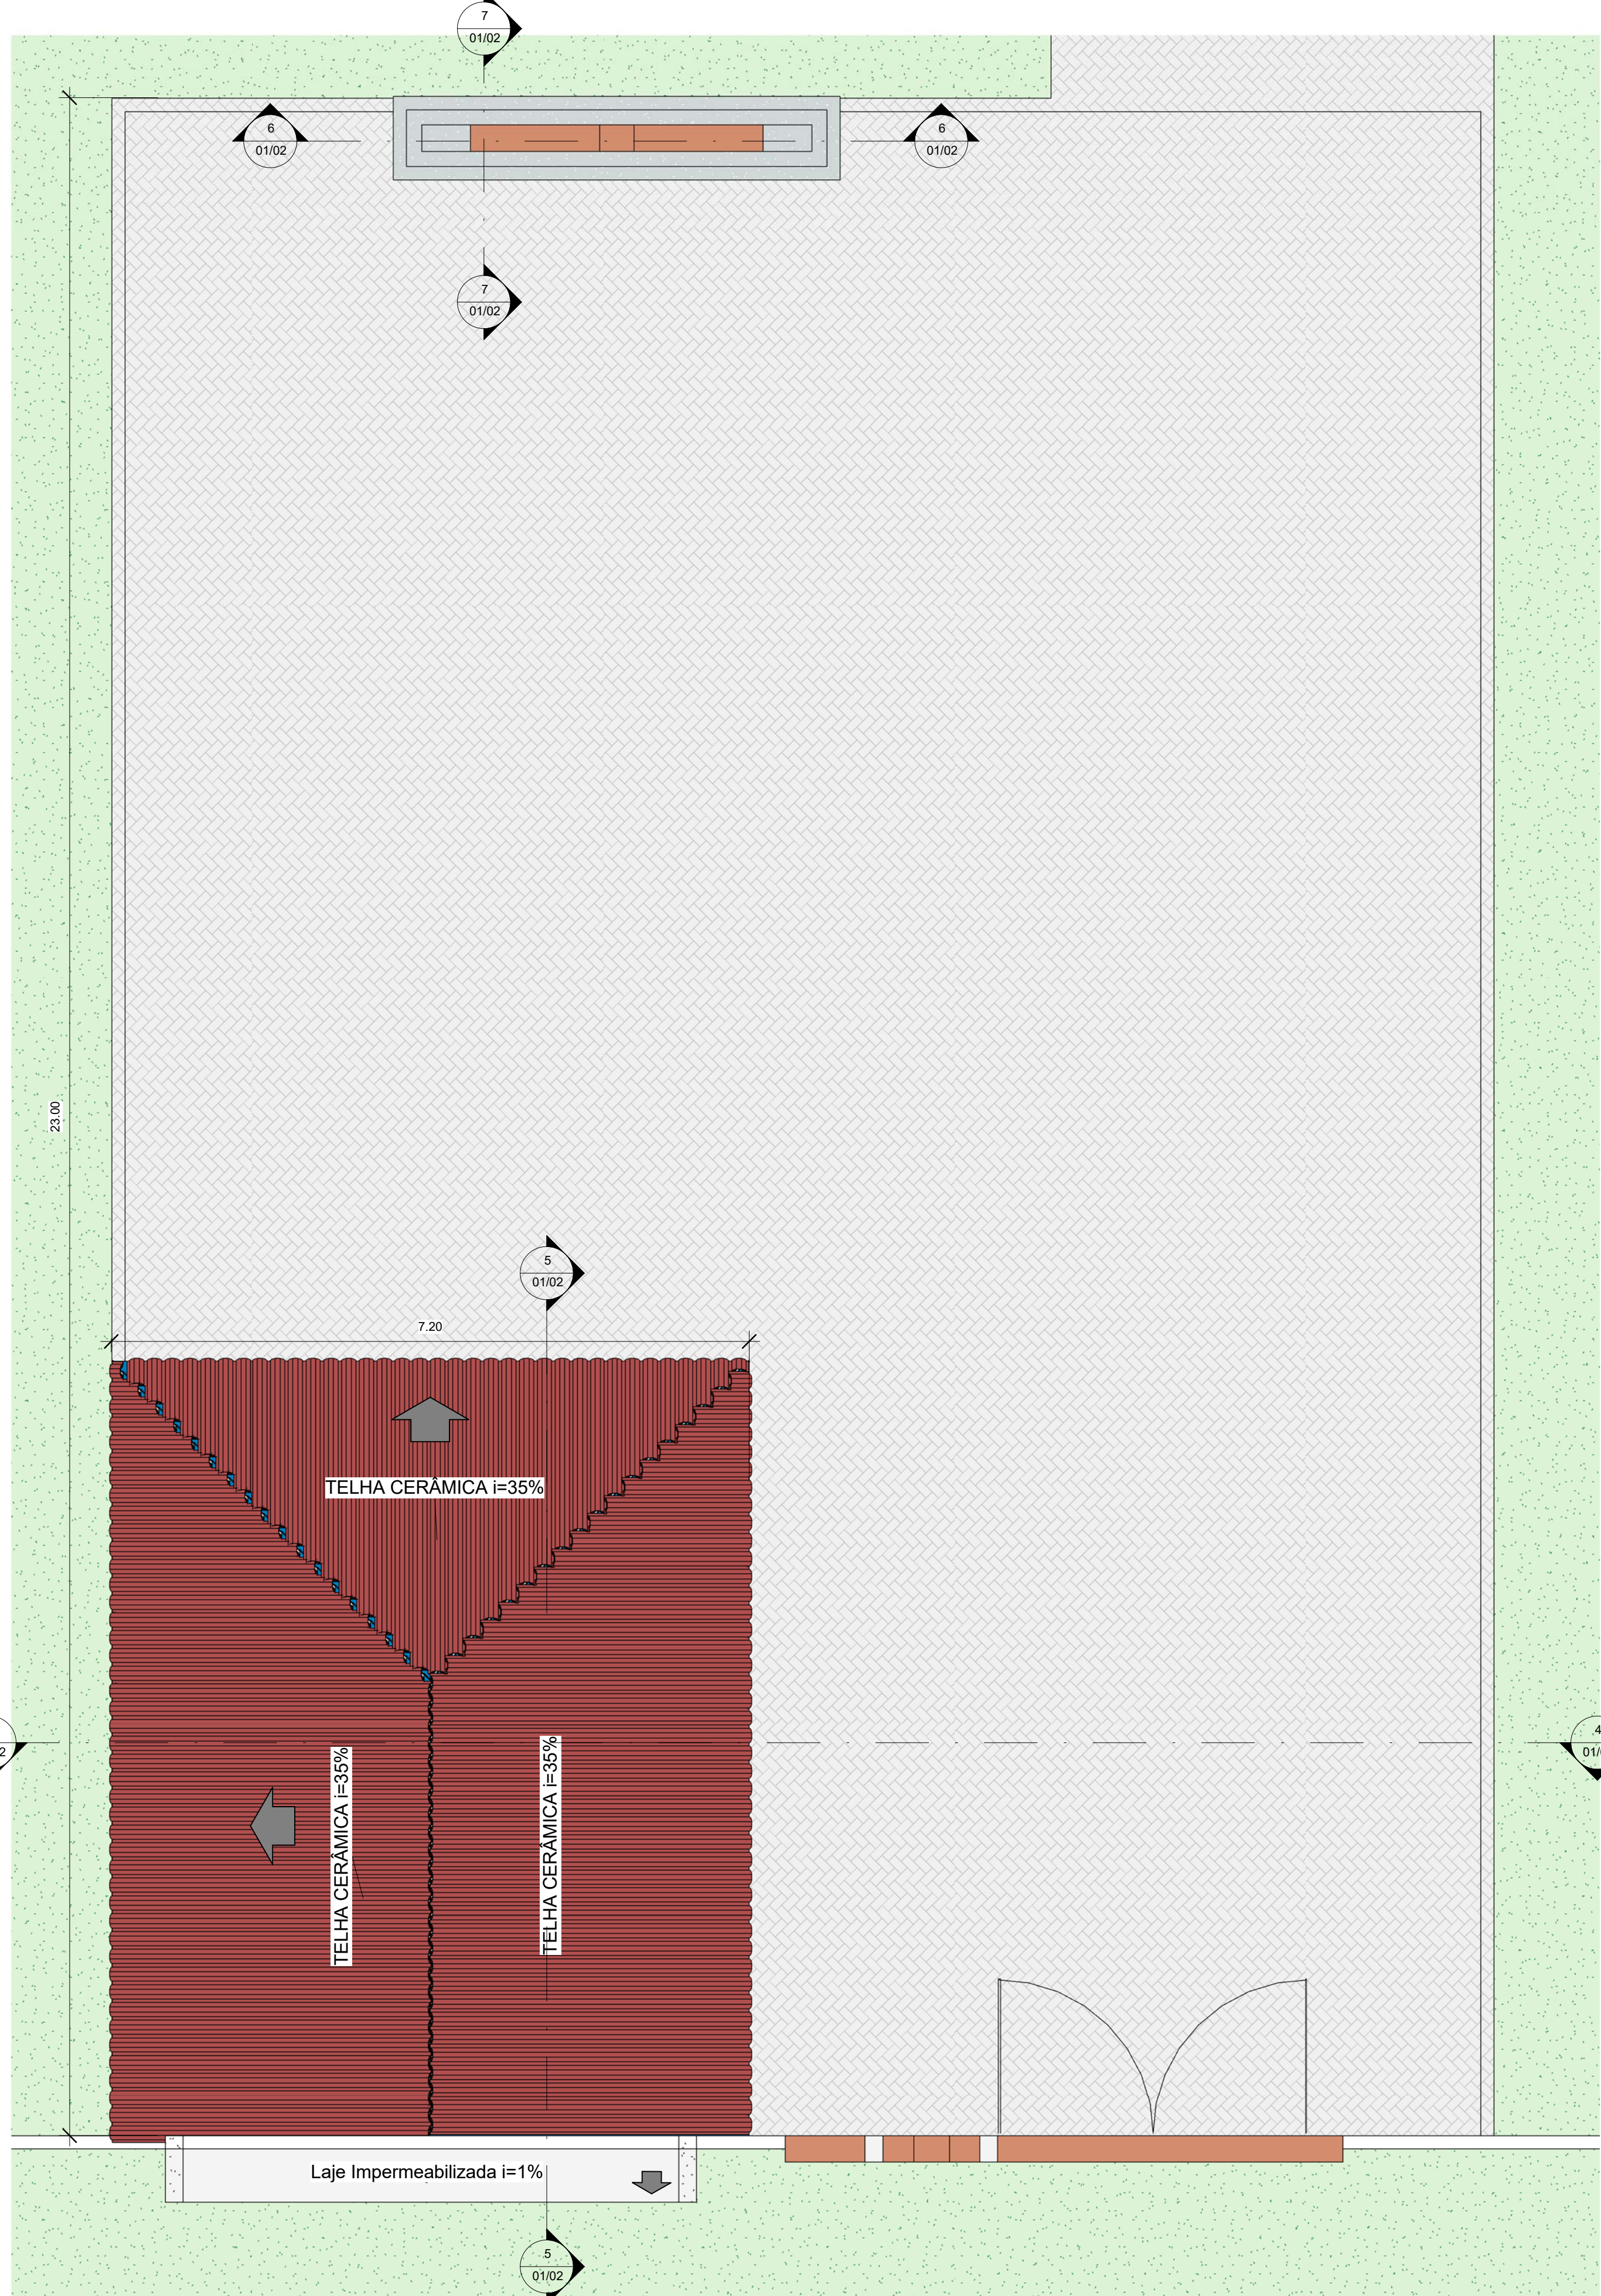


2 Planta de Cobertura
1 : 50

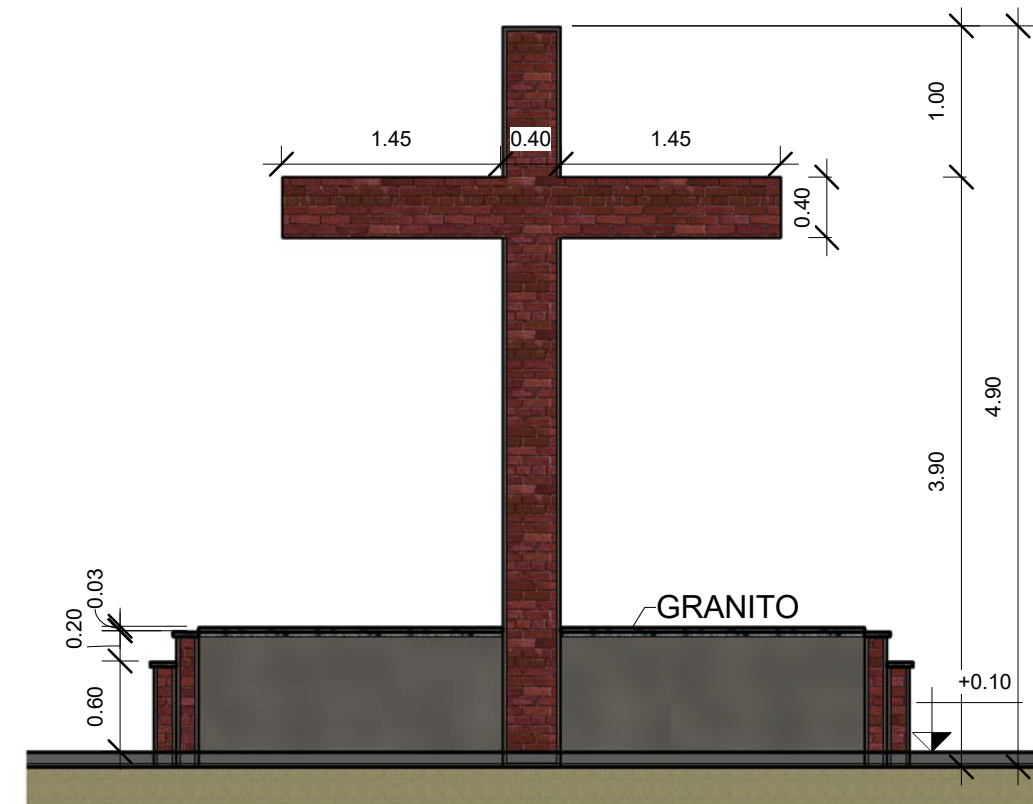

7 Detalhe da base do Cruzeiro
1 : 20


6 Corte de detalhamento do
Cruzeiro
1 : 50

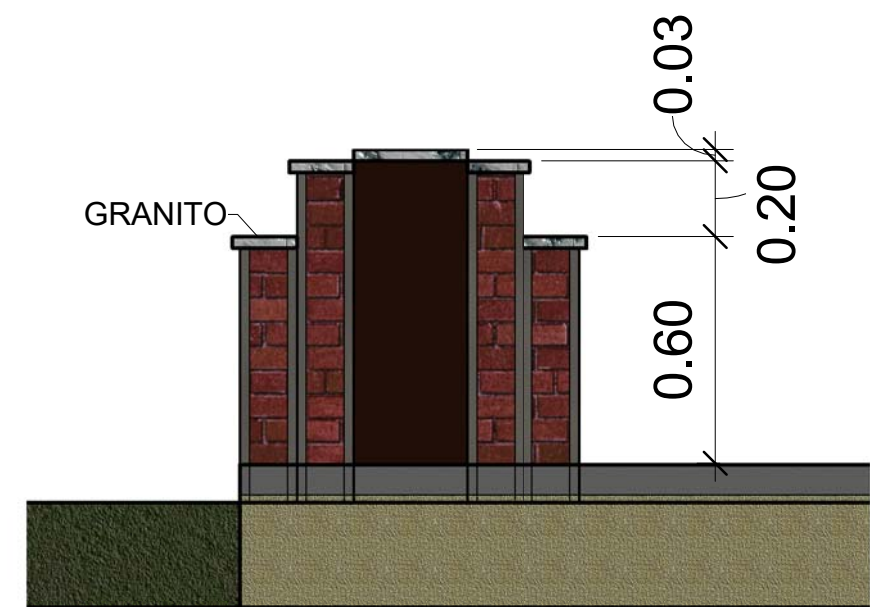


7 Detalhe da base do Cruzeiro
1 : 20

Quadro de Portas			
Anotação	Quantidade	Altura	Largura
P3	1	2.10	0.90
P2	1	2.10	0.80

Quadro de Janelas					
Anotação	Quantidade	Altura do peitoril	Largura	Altura	Descrição
J1	1	1.70	0.60	0.40	Janela maxim-ar de alumínio e vidro
J2	1	1.70	1.60	0.40	Janela simples de alumínio e vidro

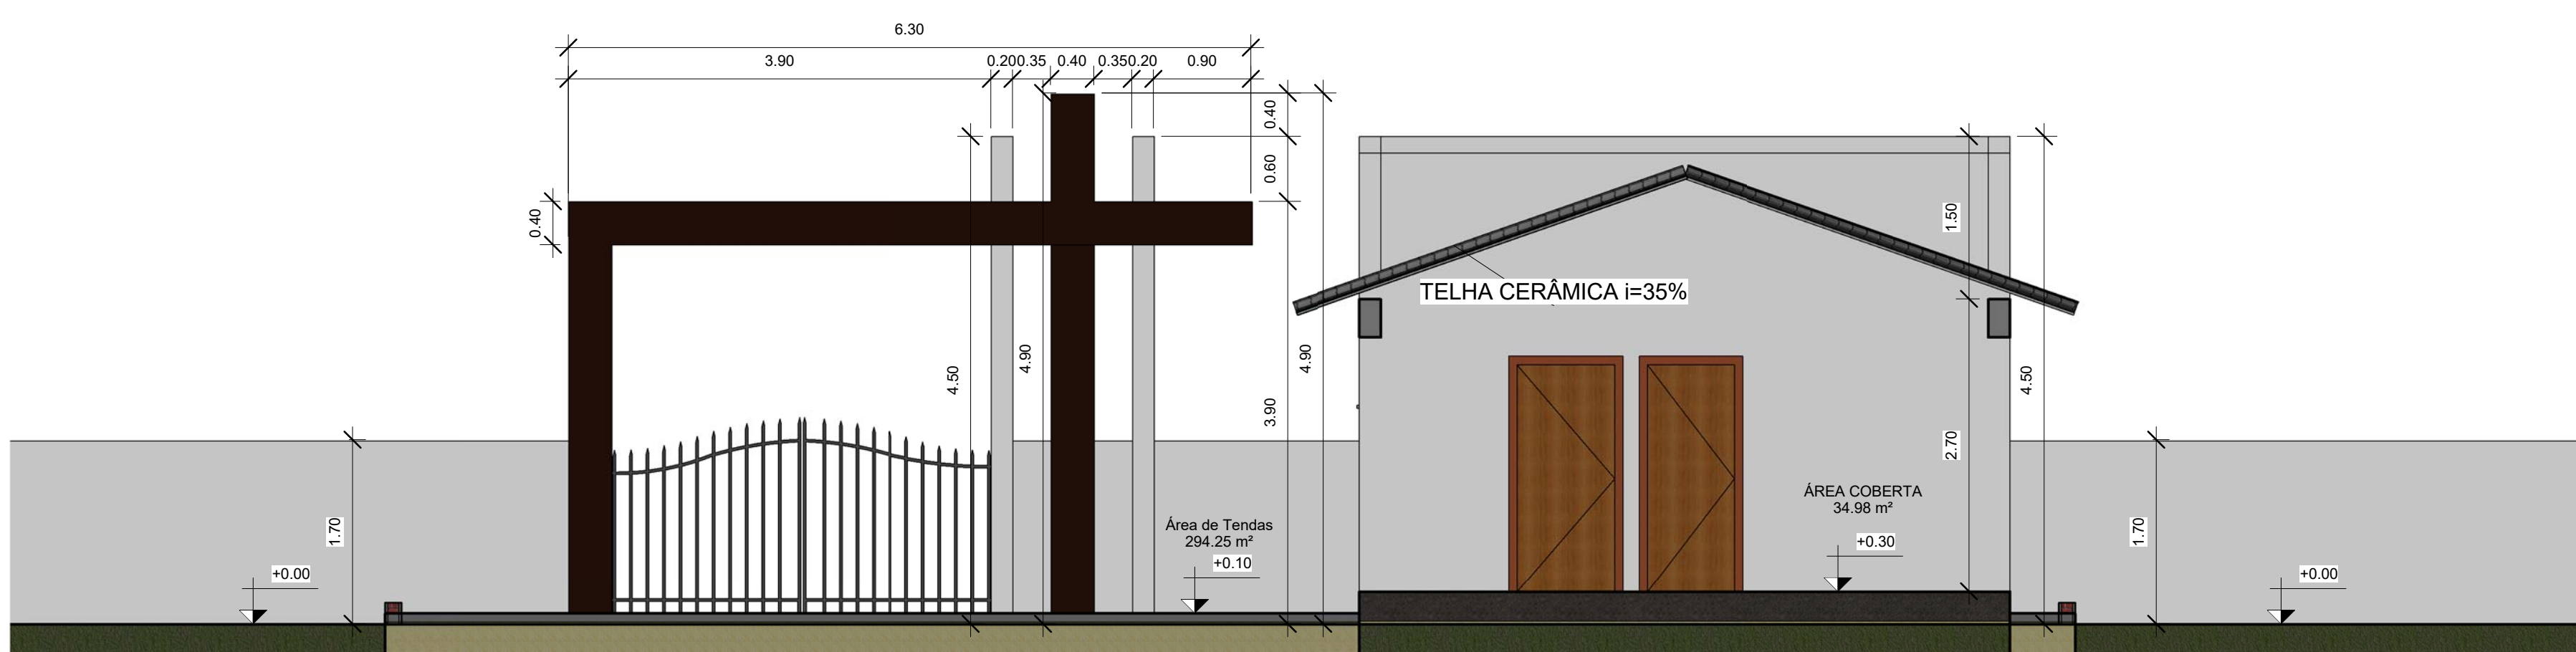

4 Corte 1
1 : 50

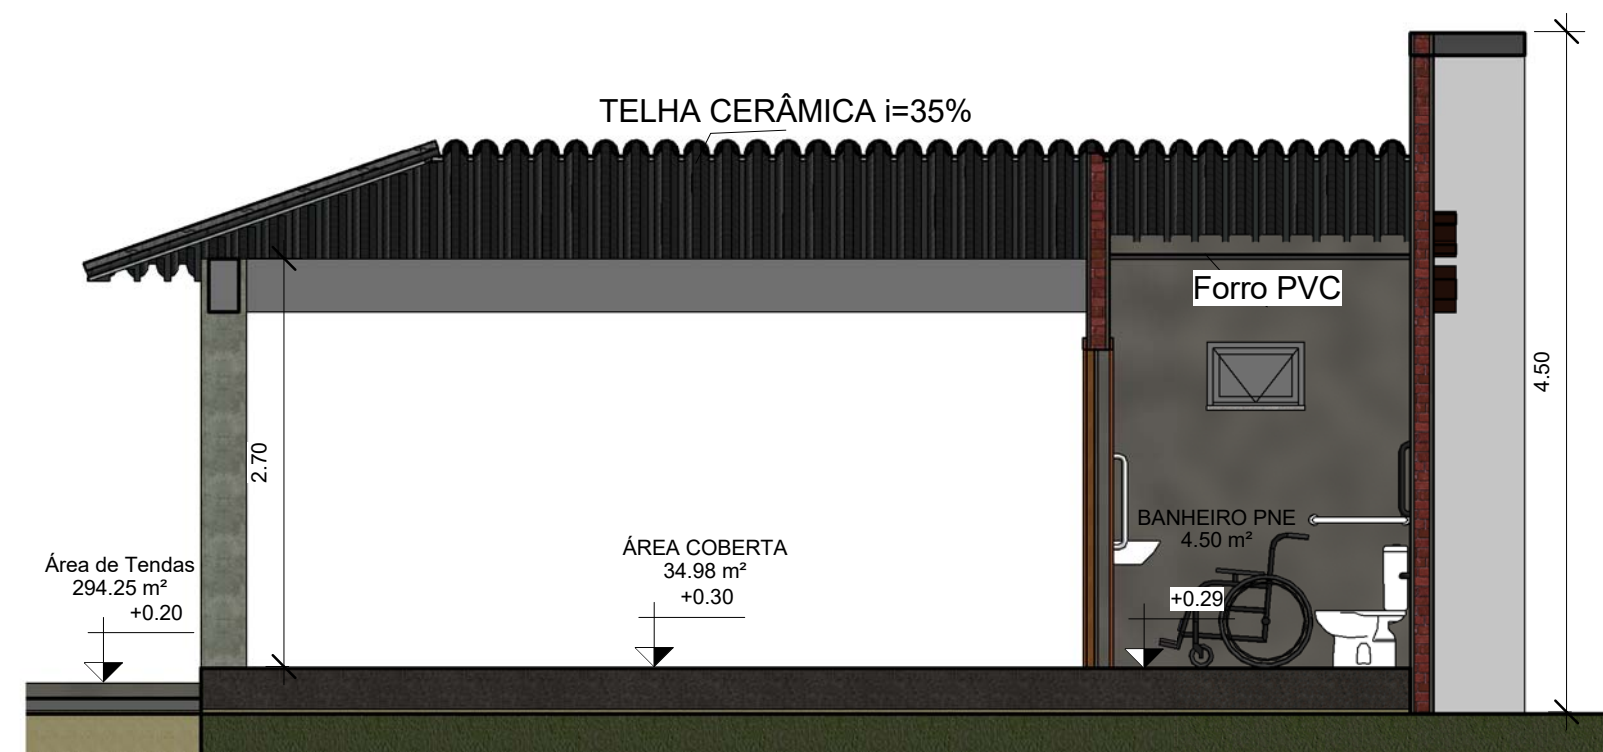

5 Corte 2
1 : 50

Pojeito Arquitetônico	
Construção do Cemitério Municipal	
Endereço:	ZONA RURAL - ANANIAS - TO
Proprietário:	Prefeitura Municipal de Ananias
Autor do projeto:	Marcos Oliveira da Silva Engenheiro Civil - CREA: 313.250/D-TO
QUADRO DE ÁREAS	
Área do Terreno:	
Área Construída no Térreo:	
Área Total Construída:	
Taxa de Ocupação:	
Conteúdos:	Prefeitura:
Escala:	Data:
INDICADA	Junho de 2020
Folha:	
01/02	