



Lista de Materiais	
Alimentação	
PVC rígido soldável	
Tubos 25 mm	17,22 m
32 mm	21,36 m
Água fria	
Aparição	
Tomteira de Pia de Cozinha 25mm - 3/4"	1 pç
Tomteira de Lavatório 25 mm - 1/2"	2 pç
Vaso Sanitário c/ ca. acoplada 1/2"	2 pç
Metas	
Registo de gaveta c/ campola cromada 3/4"	3 pç
PVC Acessórias	
Engate flexível cobre cromado com campola 1/2 - 30cm	2 pç
Engate flexível plástico 1/2 - 30cm	2 pç
PVC misto soldável	
Joelho de redução soldável c/ rosca 25 mm - 1/2"	2 pç
PVC rígido soldável	
Adapt sold curto c/bucha-rosca p registro 25 mm - 3/4"	6 pç
Tubos 25 mm	9,59 m
PVC soldável anel c/ bucha latão	
Joelho 90° soldável com bucha de latão 25 mm - 3/4"	1 pç
Joelho de redução 90° soldável com bucha de latão 25 mm - 1/2"	1 pç
Tê red 90 sold c/ bucha latão B central 25 mm - 1/2"	1 pç

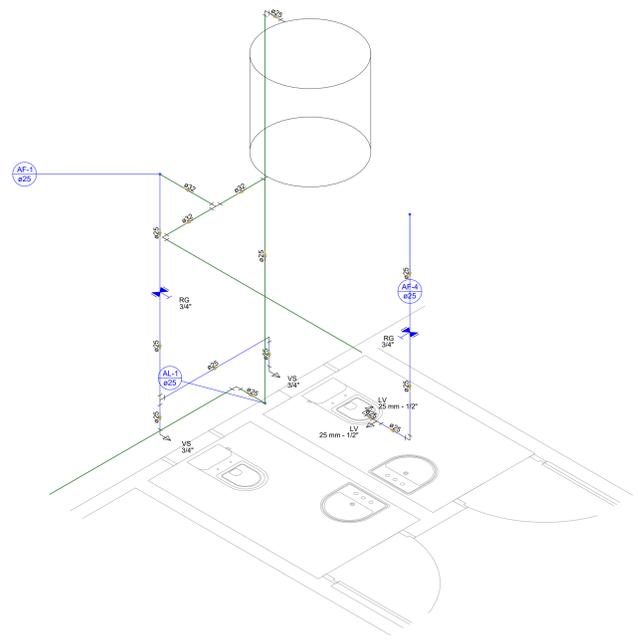

Detalhe H1
Escala 1:25

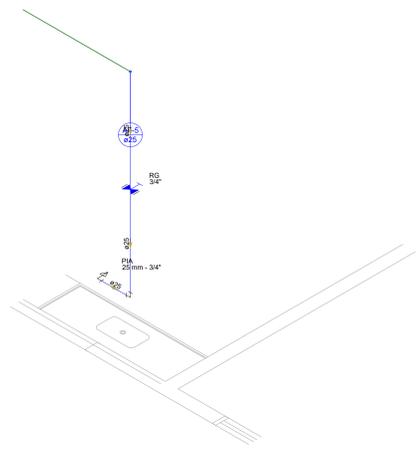

Detalhe H2
Escala 1:25

PREFEITURA		CREA	
		BOMBEIRO OU NATURATINS	
PROJETO: HIDRÁULICO		FOLHA: ÚNICA	
OBRA: REFORMA DA ANTIGA ESCOLA CHAPADINHA II - NOVO CRAS PROPRIETÁRIO: FUNDO MUNICIPAL DE ASSISTENCIA SOCIAL CNPJ: 14.797.972/0001-63 ENDEREÇO: RUA BETANIA ESQ C/ A RUA MATO GROSSO, CENTRO - ANAÍAS - TO			
QUADRO DE ÁREAS		ASSINATURA PROPRIETÁRIO	
		FUNDO MUNICIPAL DE ASSISTENCIA SOCIAL	
AUTOR PROJETO		 MARCOS OLIVEIRA DA SILVA	
ESCALA: INDICADA		DESENHO: MARCOS	
		DATA: FEVEREIRO DE 2020	
CONTEÚDO:			