


Detalhe H1
Escala 1:25

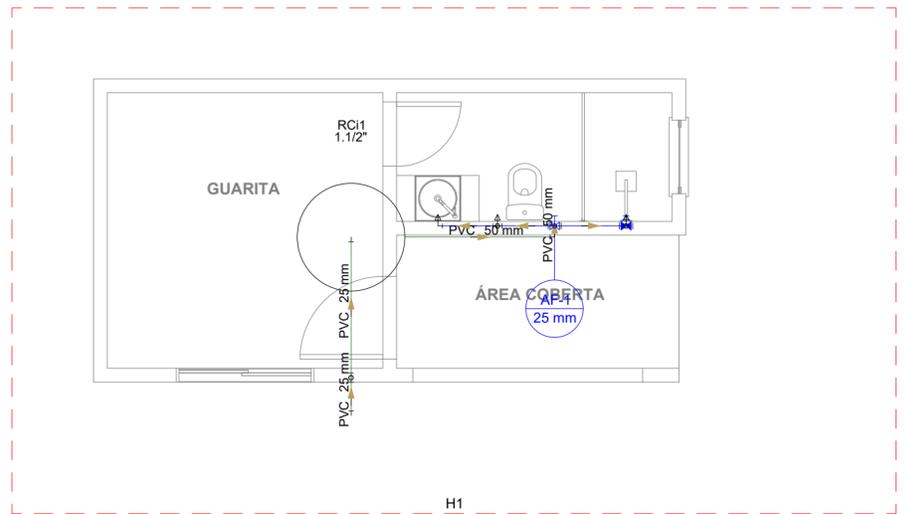

PREFEITURA		CREA
PROJETO: HIDRÁULICO - GUARITA		FOLHA: 01/01
OBRA: CONSTRUÇÃO DA GARAGEM MUNICIPAL DE ANANÁS PROPRIETÁRIO: PREFEITURA MUNICIPAL DE ANANÁS - TO CNPJ: 19.870.299/0001-63 ENDEREÇO: AVENIDA BETEL S/N		
QUADRO DE ÁREAS	ASSINATURA PROPRIETÁRIO PREFEITURA MUNICIPAL DE ANANÁS -TO	
	AUTOR PROJETO CREA: 313.250/D-TO ENGENHEIRO CIVIL MARCOS OLIVEIRA DA SILVA	
ESCALA: INDICADA	DESENHO: MARCOS OLIVEIRA	DATA: JUNHO DE 2020
CONTEÚDO:		