




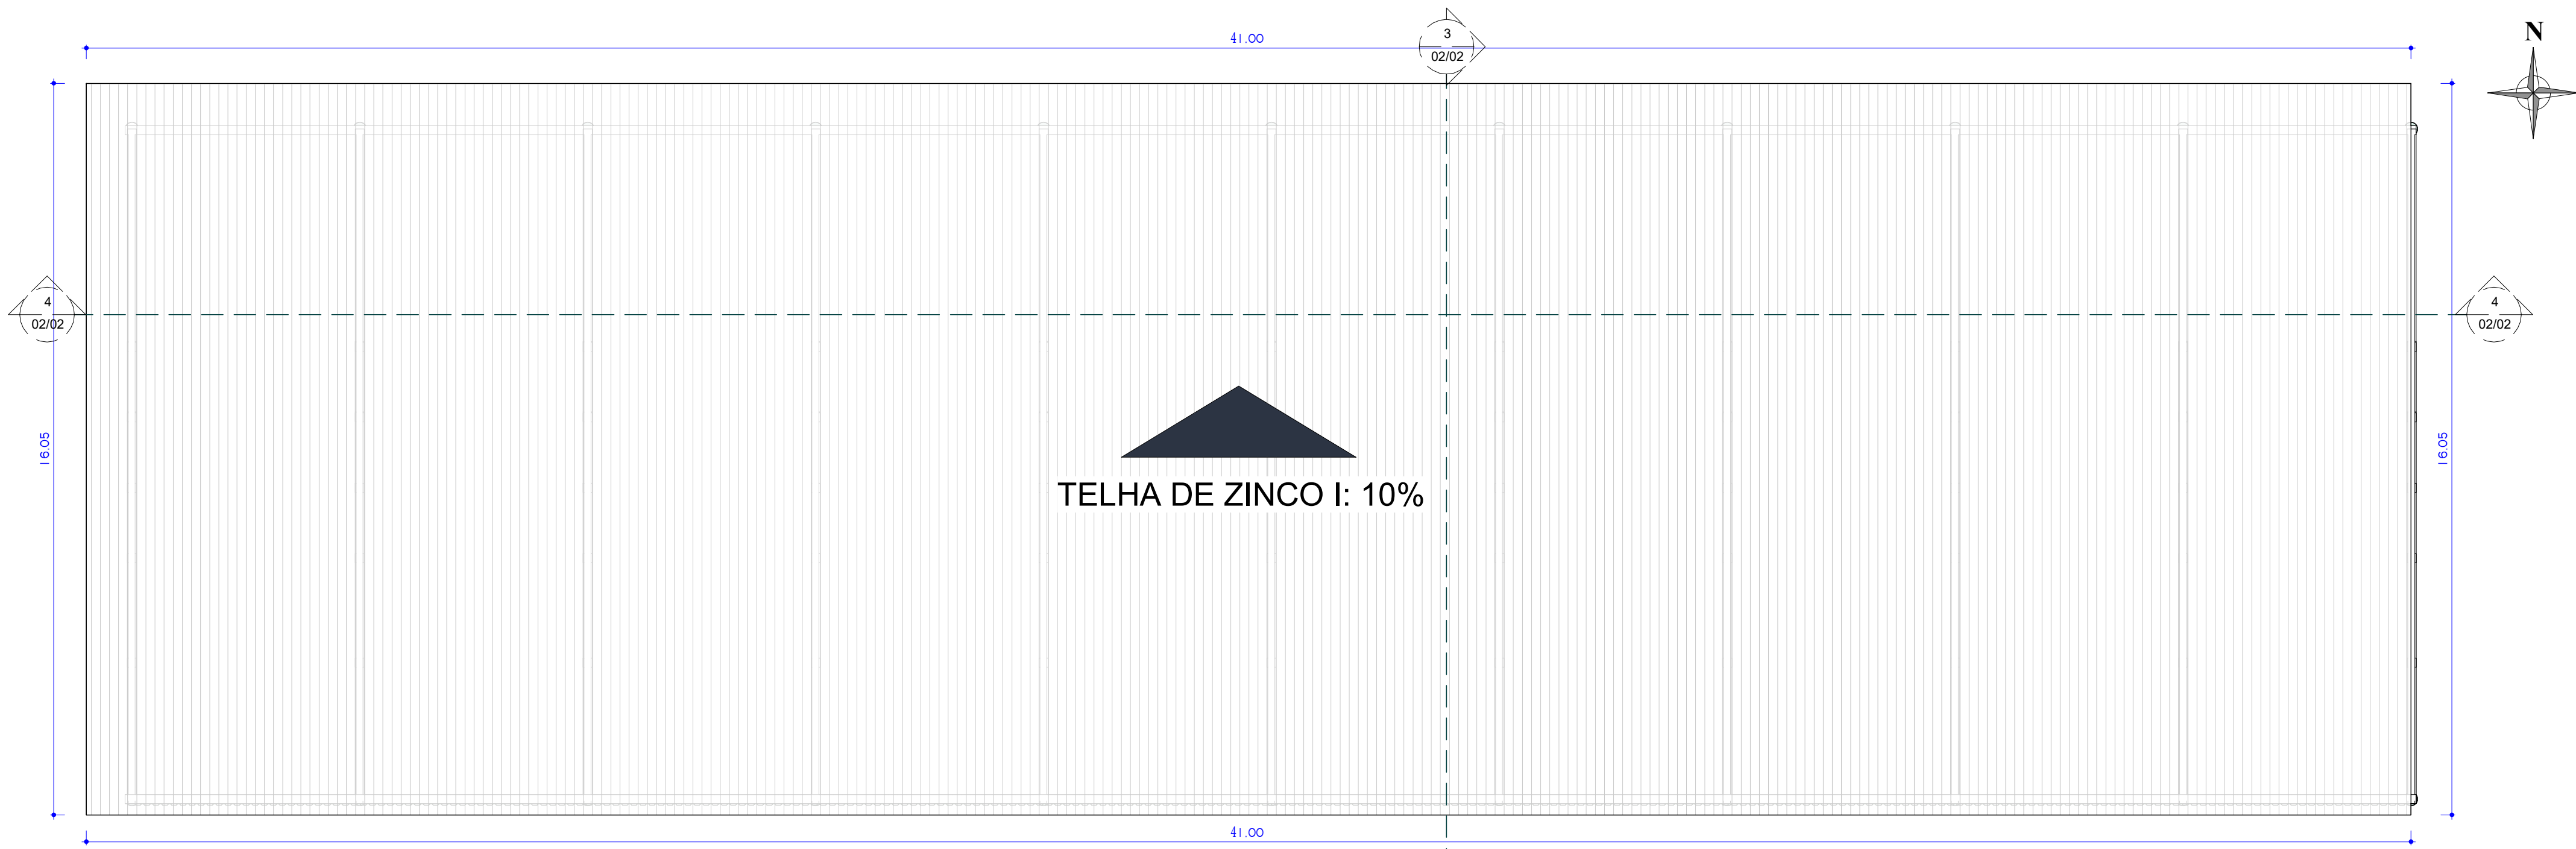


1 PLANTA DE COBERTURA
1 : 100

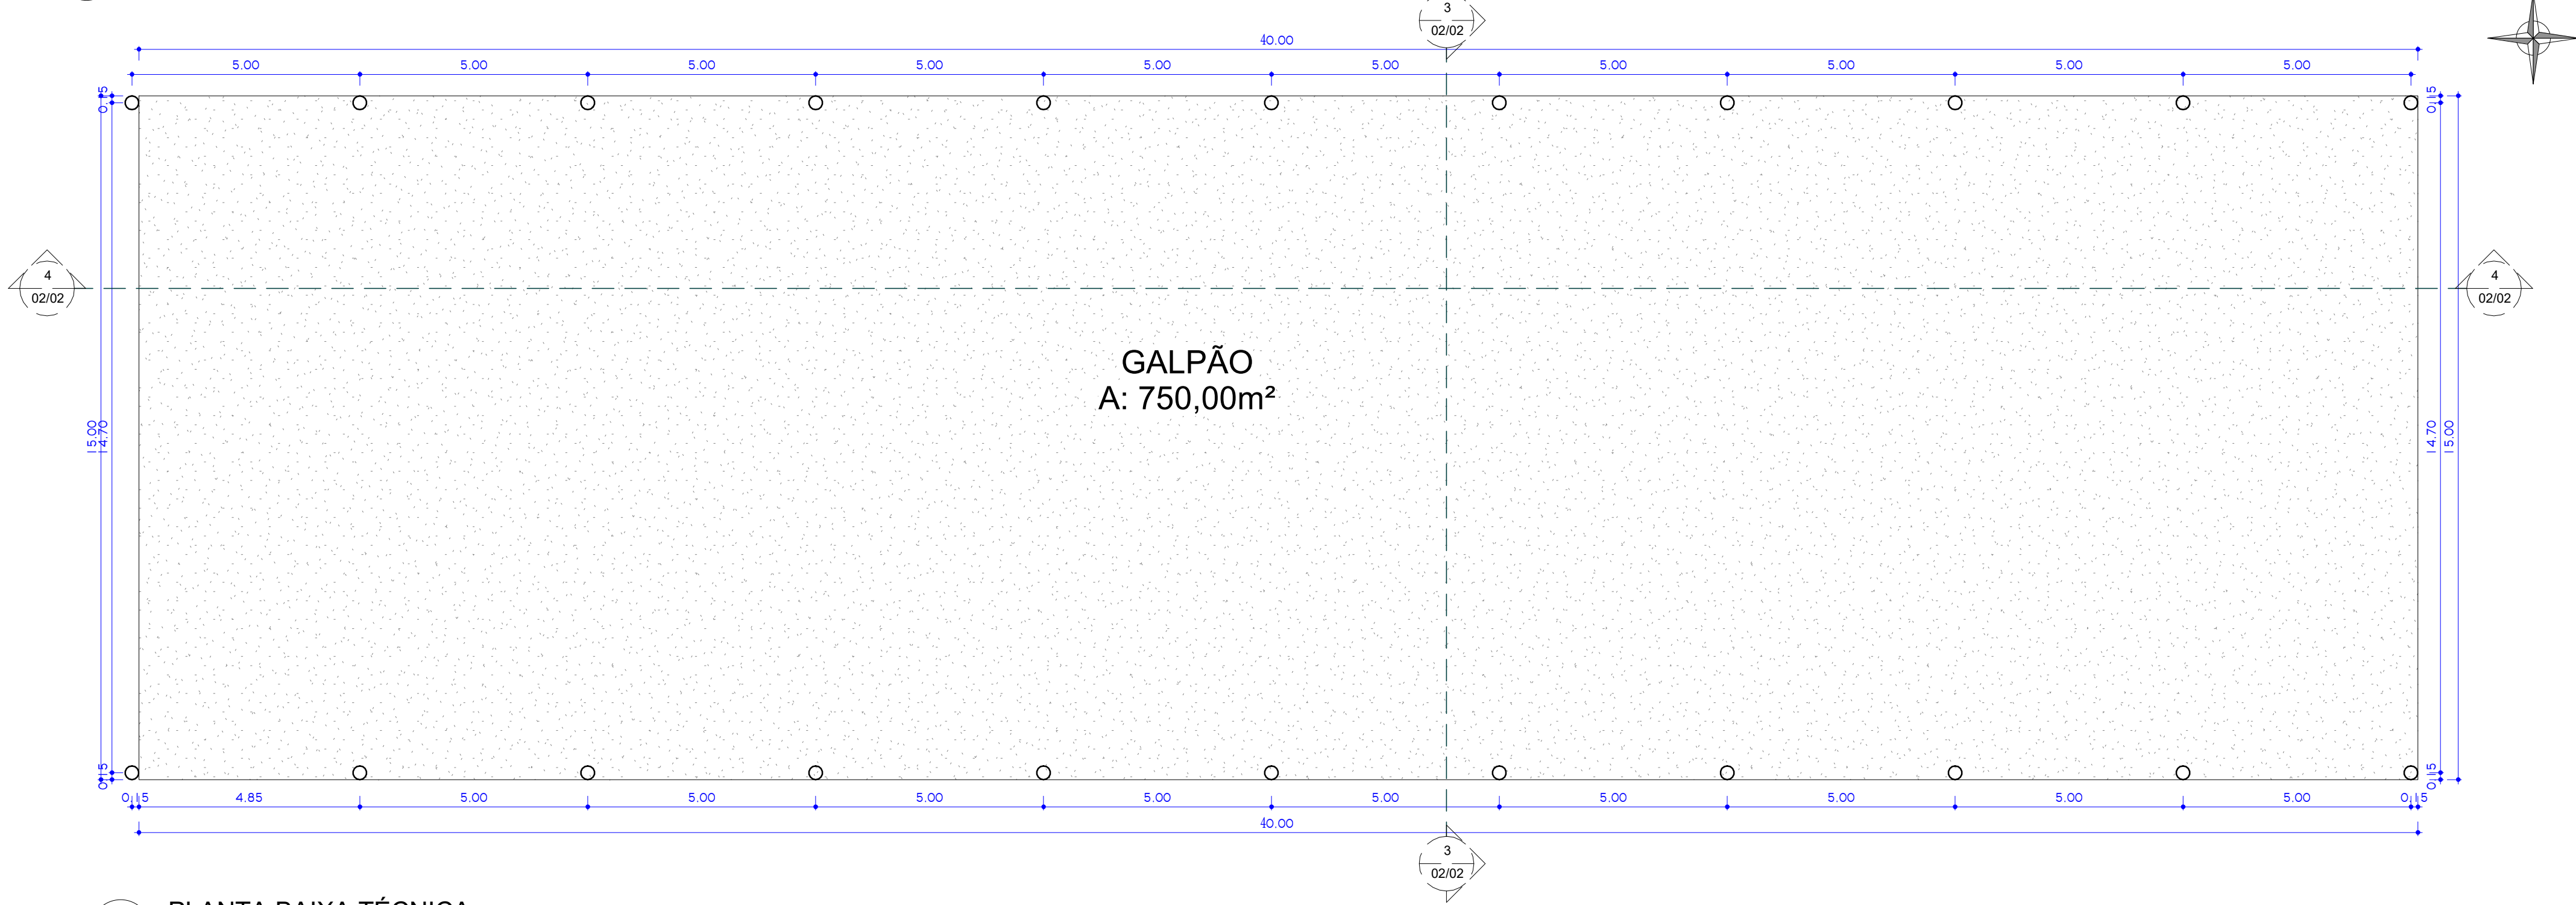


2 PLANTA BAIXA TÉCNICA
1 : 100

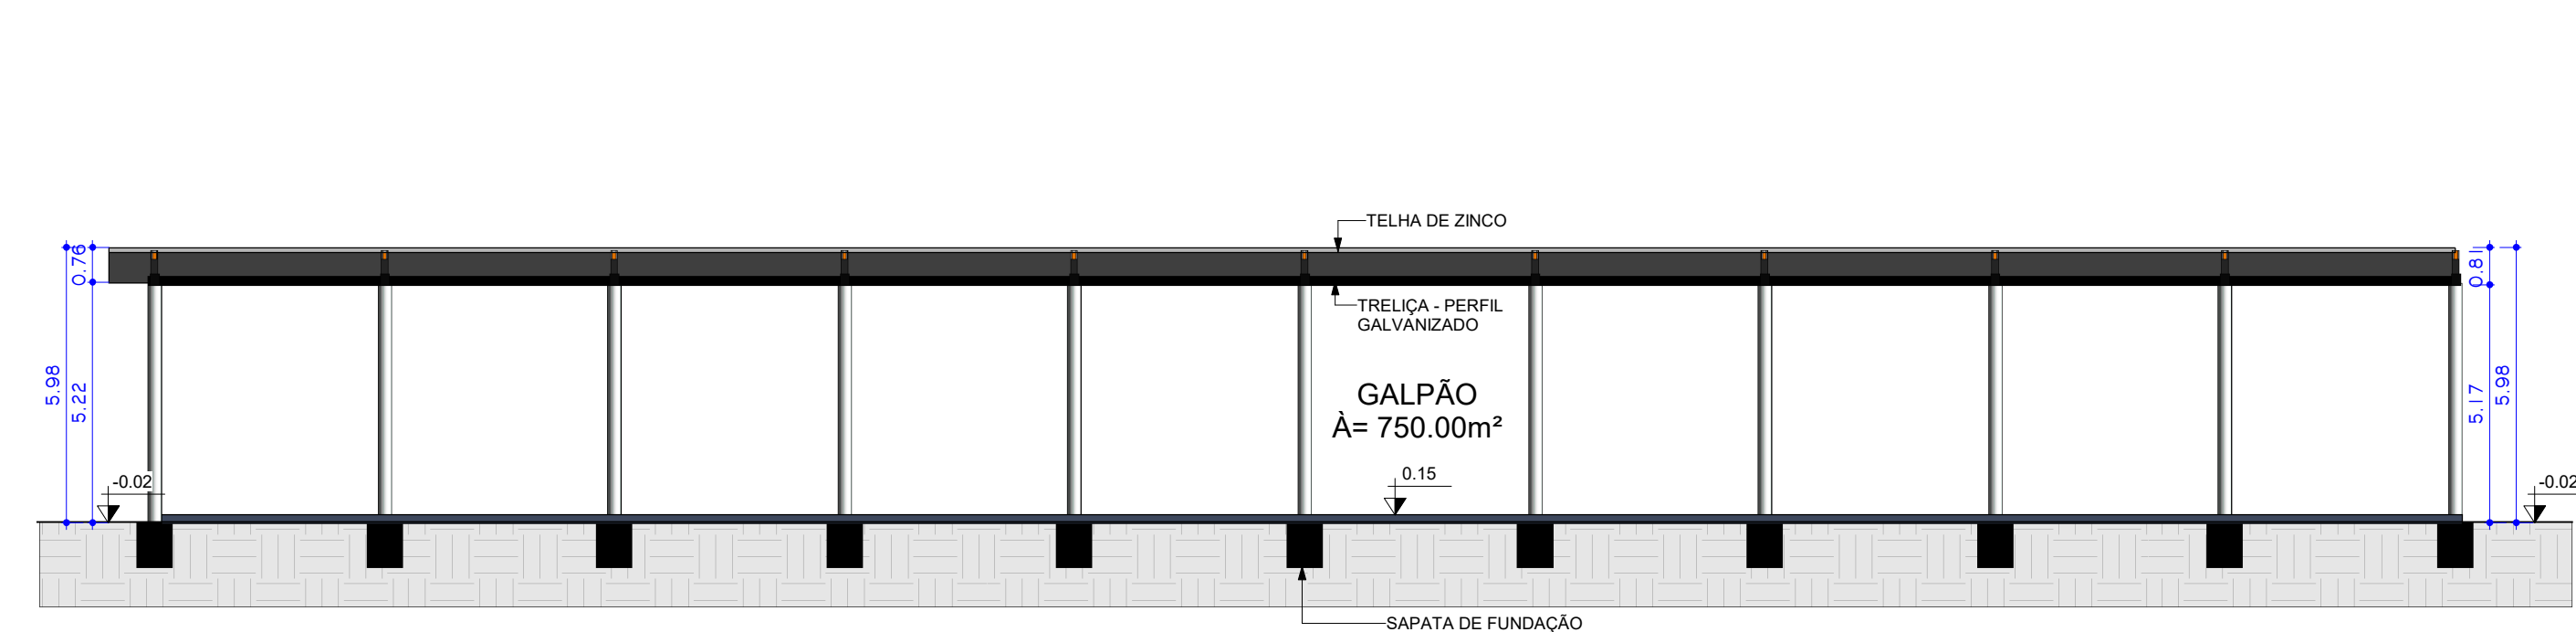


4 EE
1 : 150

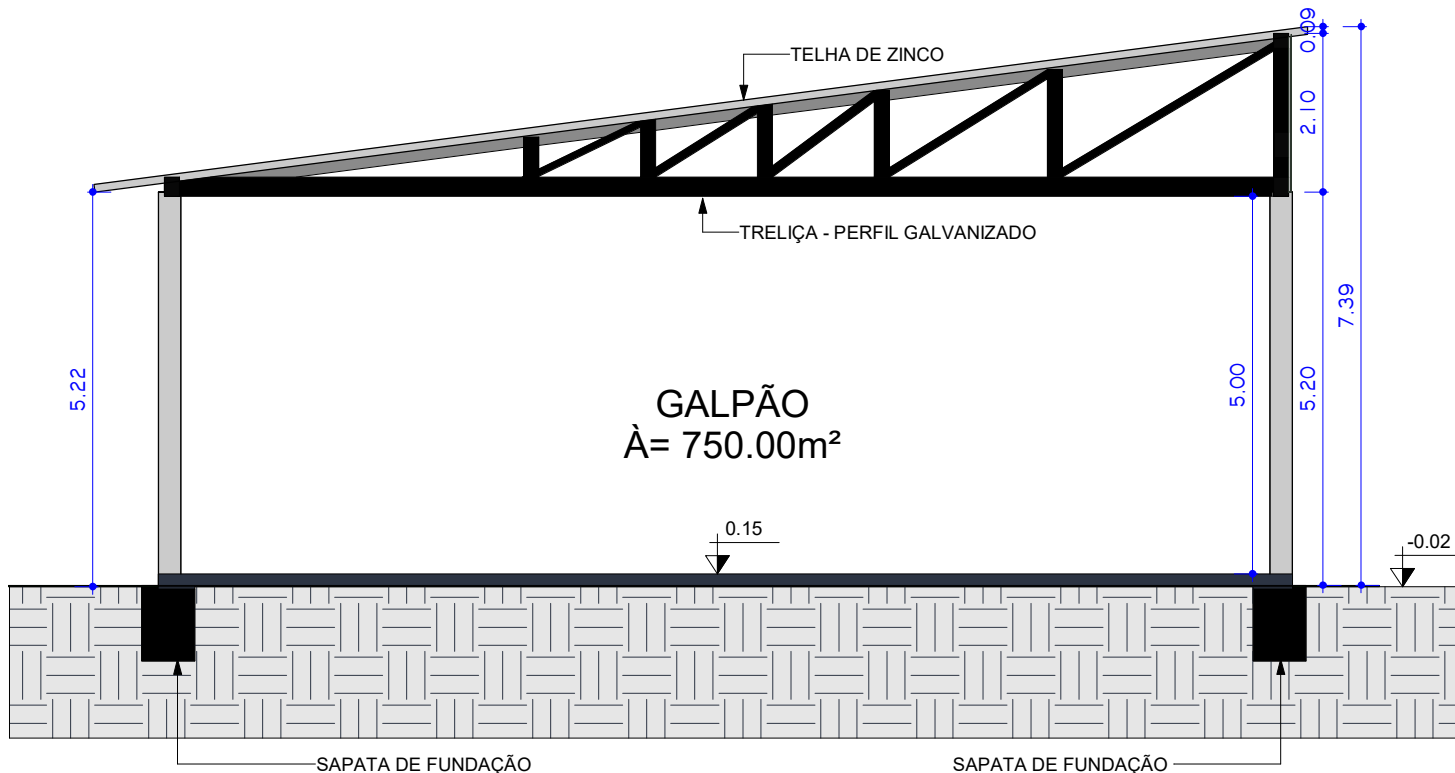

3 FF
1 : 100

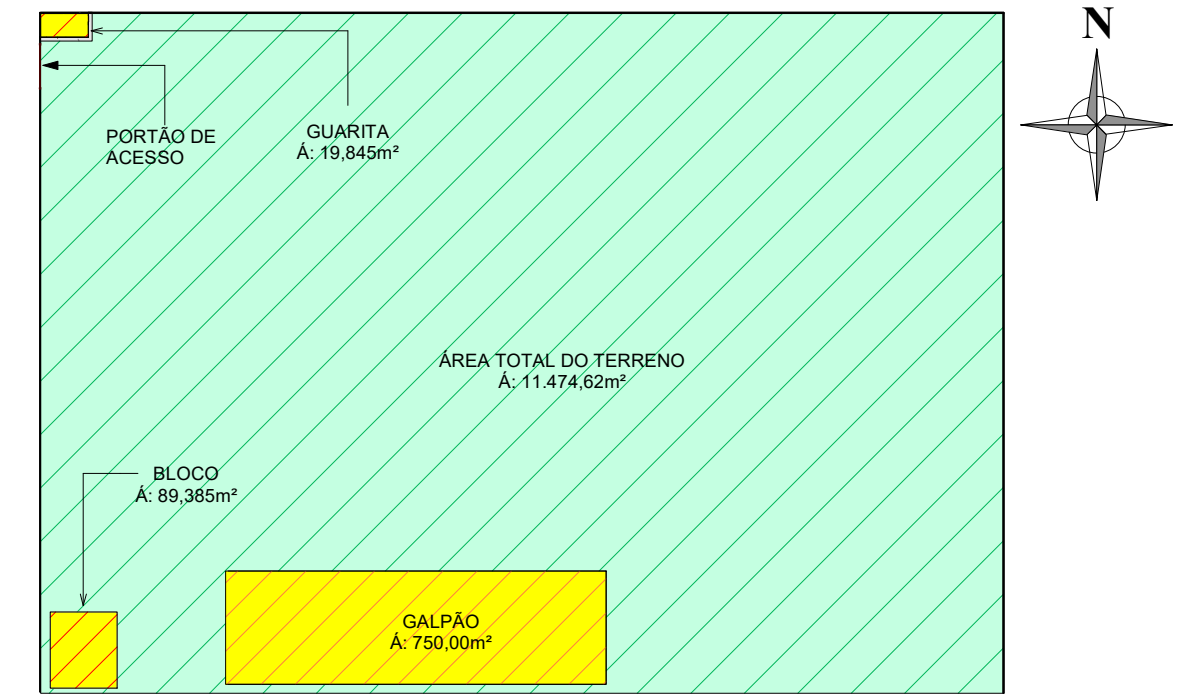

6 PLANTA DE SITUAÇÃO - GERAL
1 : 1000

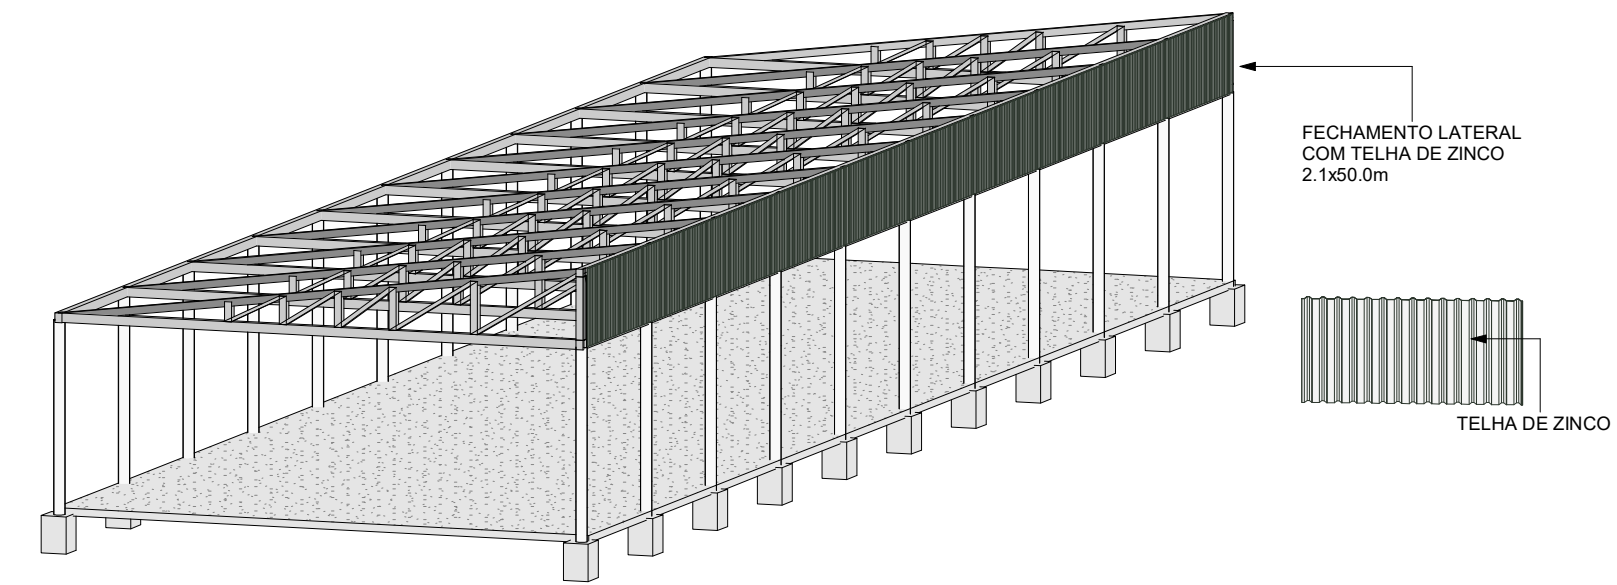

5 3D

QUANTITATIVO ESTRUTURAL		QUANTITATIVO DE PAVIMENTAÇÃO	
PILAR REDONDO - ø 30cm	22	PISO EM CONCRETO	750,00m²
TELHA DE ZINCO	105m²		
ÁREA DE COBERTURA	825,438m²		

PREFEITURA:	BOMBEIRO:

PROJETO ARQUITETÔNICO

OBRA: CONSTRUÇÃO DE GALPÃO
ENDEREÇO: Av.Betel, S/N - Ananás-TO
PROPRIETÁRIO: PREFEITURA MUNICIPAL DE ANANÁS-TO
CNPJ: 19.870.299/0001-63

ASSINATURA PROPRIETÁRIO	ASSINATURA PROPRIETÁRIO
RESPONSÁVEL TÉCNICO CREA: 313.250/D-TO ENGENHEIRO CIVIL	MARCOS OLIVEIRA DA SILVA

DESENHO: ANDRÉ CASTRO (63) 99103-5734 CASTTRO.ARQUITETURA@GMAIL.COM	
QUADRO DE ÁREAS:	CONTEÚDO DA PRANCHA :
GALPÃO: 600,00m² TERRENO: 11.474,62m²	- PLANTA BAIXA - PLANTA DE COBERTURA - CORTE TRANSVERSAL - CORTE LONGITUDINAL - PLANTA DE SITUAÇÃO - PERSPECTIVA
DATA: 01/06/2020	ESCALA: INDICADAS PRANCHA: 02/02