


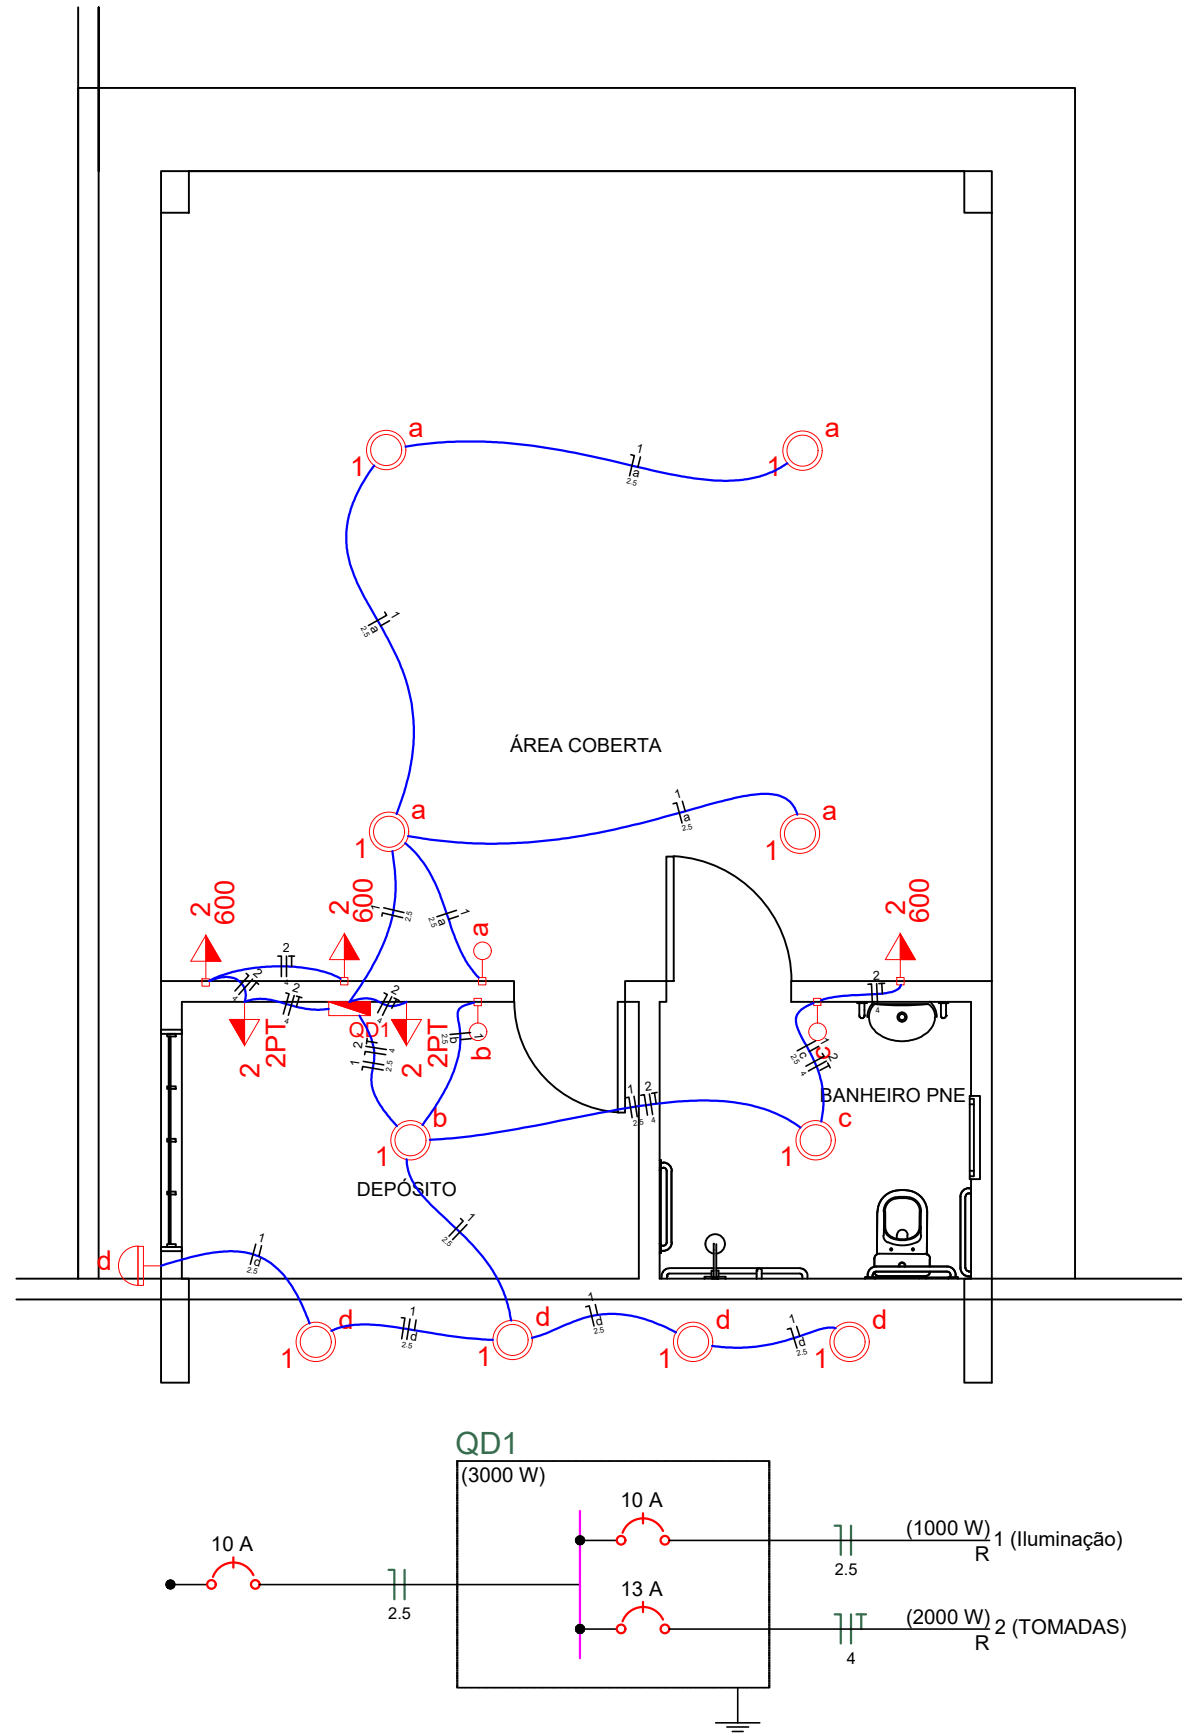

Elétrica	Lista de Materiais	
	Acessórios p/ eletrodutos	
	Caixa PVC 4x2"	8 pç
	Caixa PVC octogonal 3x3"	10 pç
	Acessórios uso geral	
	Arruela de pressão galvan. 1/4"	4 pç
	Bucha de nylon S6	4 pç
	Parafuso fenda galvan. cab. panela 4,8x45mm autoatarrachante	4 pç
	Cabo Unipolar (cobre)	
	Isol.HEPR - ench.EVA - 0,6/1kV (ref. Pirelli Afumex) 2.5 mm²	104.80 m
	4 mm²	36.20 m
	Dispositivo Elétrico - embutido	
	Placa 2x4"	
	Placa p/ 1 função	3 pç
	Placa p/ 1 função retangular	5 pç
	S/ placa	
	Interruptor 1 tecla simples	3 pç
	Tomada hexagonal (NBR 14136) 2P+T 10A	3 pç
	Tomada universal retangular 2P+T 10A	2 pç
	Dispositivo de Comando	
	Interruptor fotoelétrico 1 função 1200W resistivo + célula fotoelétrica	1 pç
	Dispositivo de Proteção	
	Disjuntor Unipolar Termomagnético - norma DIN	
	10 A	1 pç
	13 A	1 pç
	Eletroduto PVC flexível	
	Eletroduto leve 3/4"	53.30 m
	Luminária e acessórios	
	Luminária embutir p/ incandescente 100 W	10 pç
	Plafonier 4"	10 pç
	Soquete base E 27	10 pç
	Lâmpada Incandescente	
	Uso geral 100 W	10 pç
	Quadro distrib. plástico - sobrepor	
	Sem barramento - UL (Ref. Cemar)	
	Cap. 6 disj. unipol.	1 pç

Legenda	
	Interruptor fotoelétrico
	Interruptor simples 1 tecla - 1,10m do piso
	Luminária p/ lâmp. incand. comum - embutir
	Quadro de distribuição - sobrepor a 1,50m do piso
	Tomada hexagonal (NBR 14136) - 2P+T 10 A a 1,10m do piso
	Tomada universal 2P+T a 1,10m do piso

Quadro de Cargas (QD1)													
Circuito	Descrição	Esquema	V (V)	Iluminação (W)		Tomadas (W)		Pot. total. (W)	Fases	Pot. - R (W)	Pot. - S (W)	Pot. - T (W)	Seção (mm2)
				100		100	600						
1	Iluminação	F+N	220 V					1000	R	1000			2.5
	a			4				400	R	400			2.5
	b			1				100	R	100			2.5
	c			1				100	R	100			2.5
	d			4				400	R	400			2.5
2	TOMADAS	F+N+T	220 V			2	3	2000	R	2000			4
TOTAL				10		2	3	3000	R	3000	0	0	

PROJETO: PROJETO ELÉTRICO		FOLHA: ÚNICA	
OBRA: CONSTRUÇÃO DO CEMITÉRIO MUNICIPAL DE ANANÁS - TO PROPRIETÁRIO: PREFEITURA MUNICIPAL DE ANANAS - TO CNPJ: 19.870.299/0001-63 ENDEREÇO: ZONA RURAL - ANANAS - TO			
QUADRO DE ÁREAS		ASSINATURA PROPRIETÁRIO PREFEITURA MUNICIPAL DE ANANAS - TO	
TERRENO:..... m² ÁREA CONSTRUÍDA:..... m²		AUTOR PROJETO CREA: 313.250/D-GO ENGENHEIRO CIVIL MARCOS OLIVEIRA DA SILVA	
TAXA DE OCUPAÇÃO:.....5.14%			
ESCALA: INDICADA	DESENHO:	DATA: JUNHO DE 2020	
CONTEÚDO: PLANTA BAIXA ELÉTRICA; LISTA DE MATERIAIS; QUADRO DE CARGAS; DIAGRAMA UNIFILAR;			