
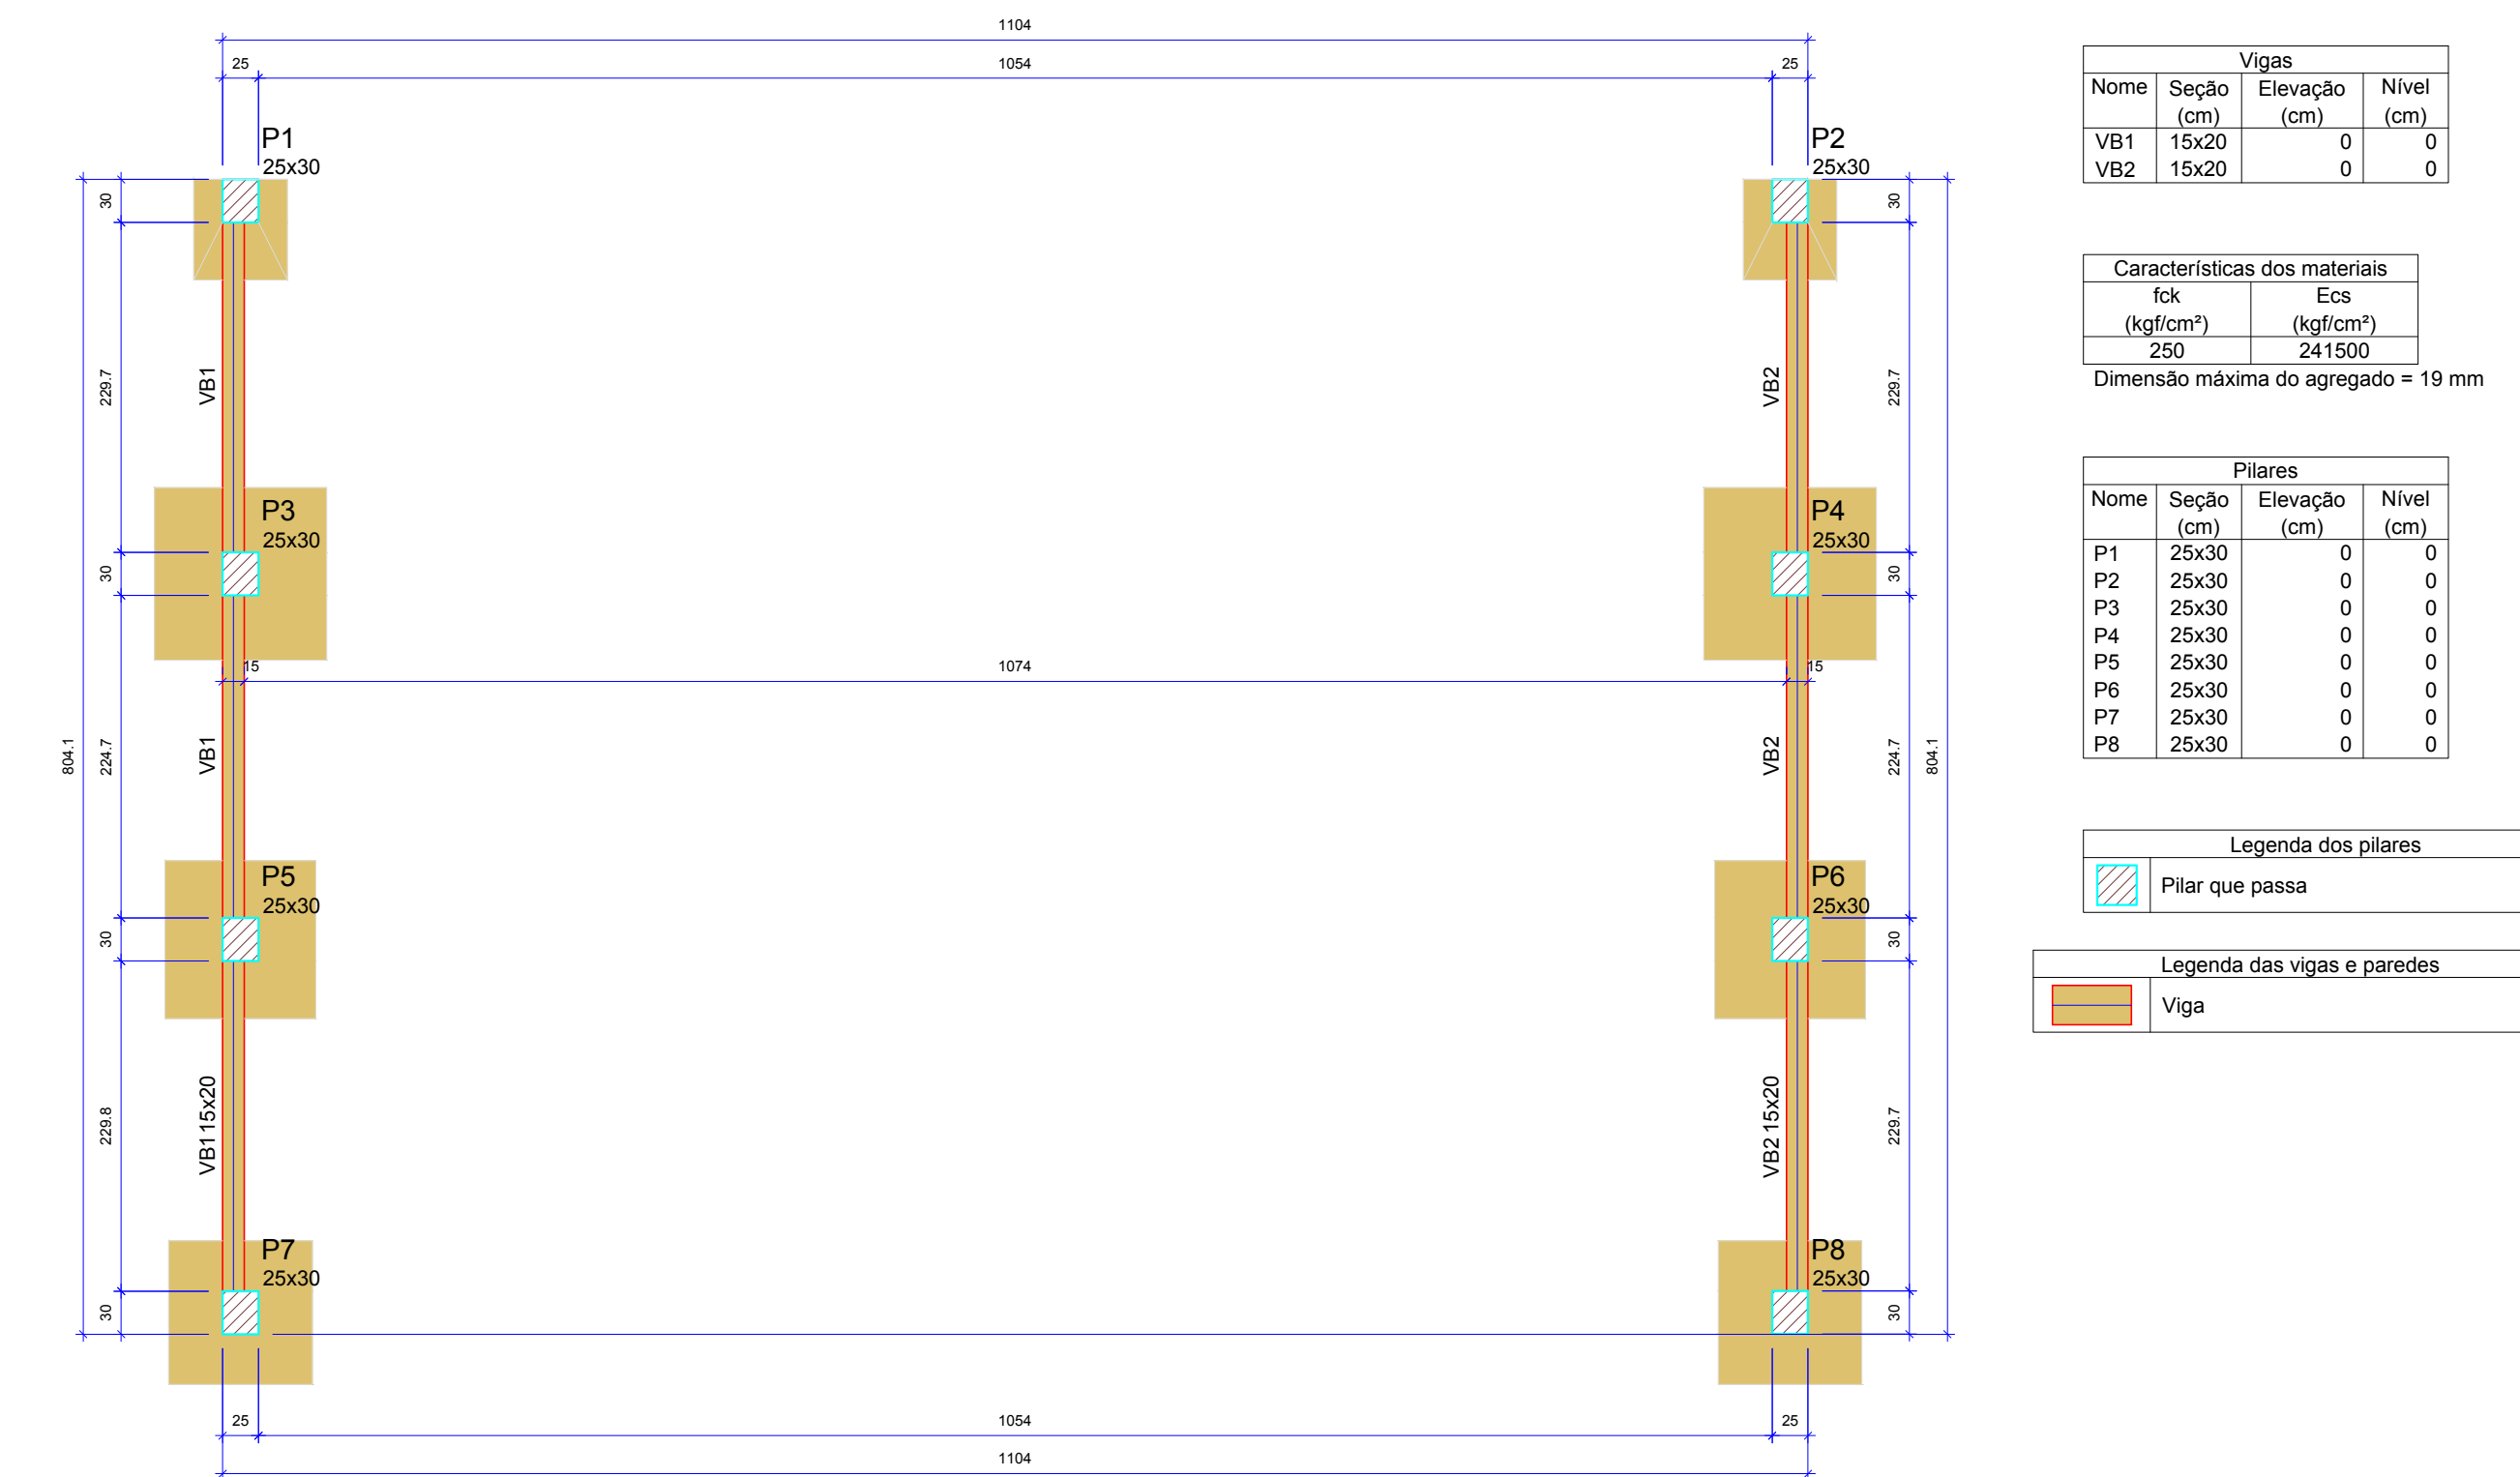


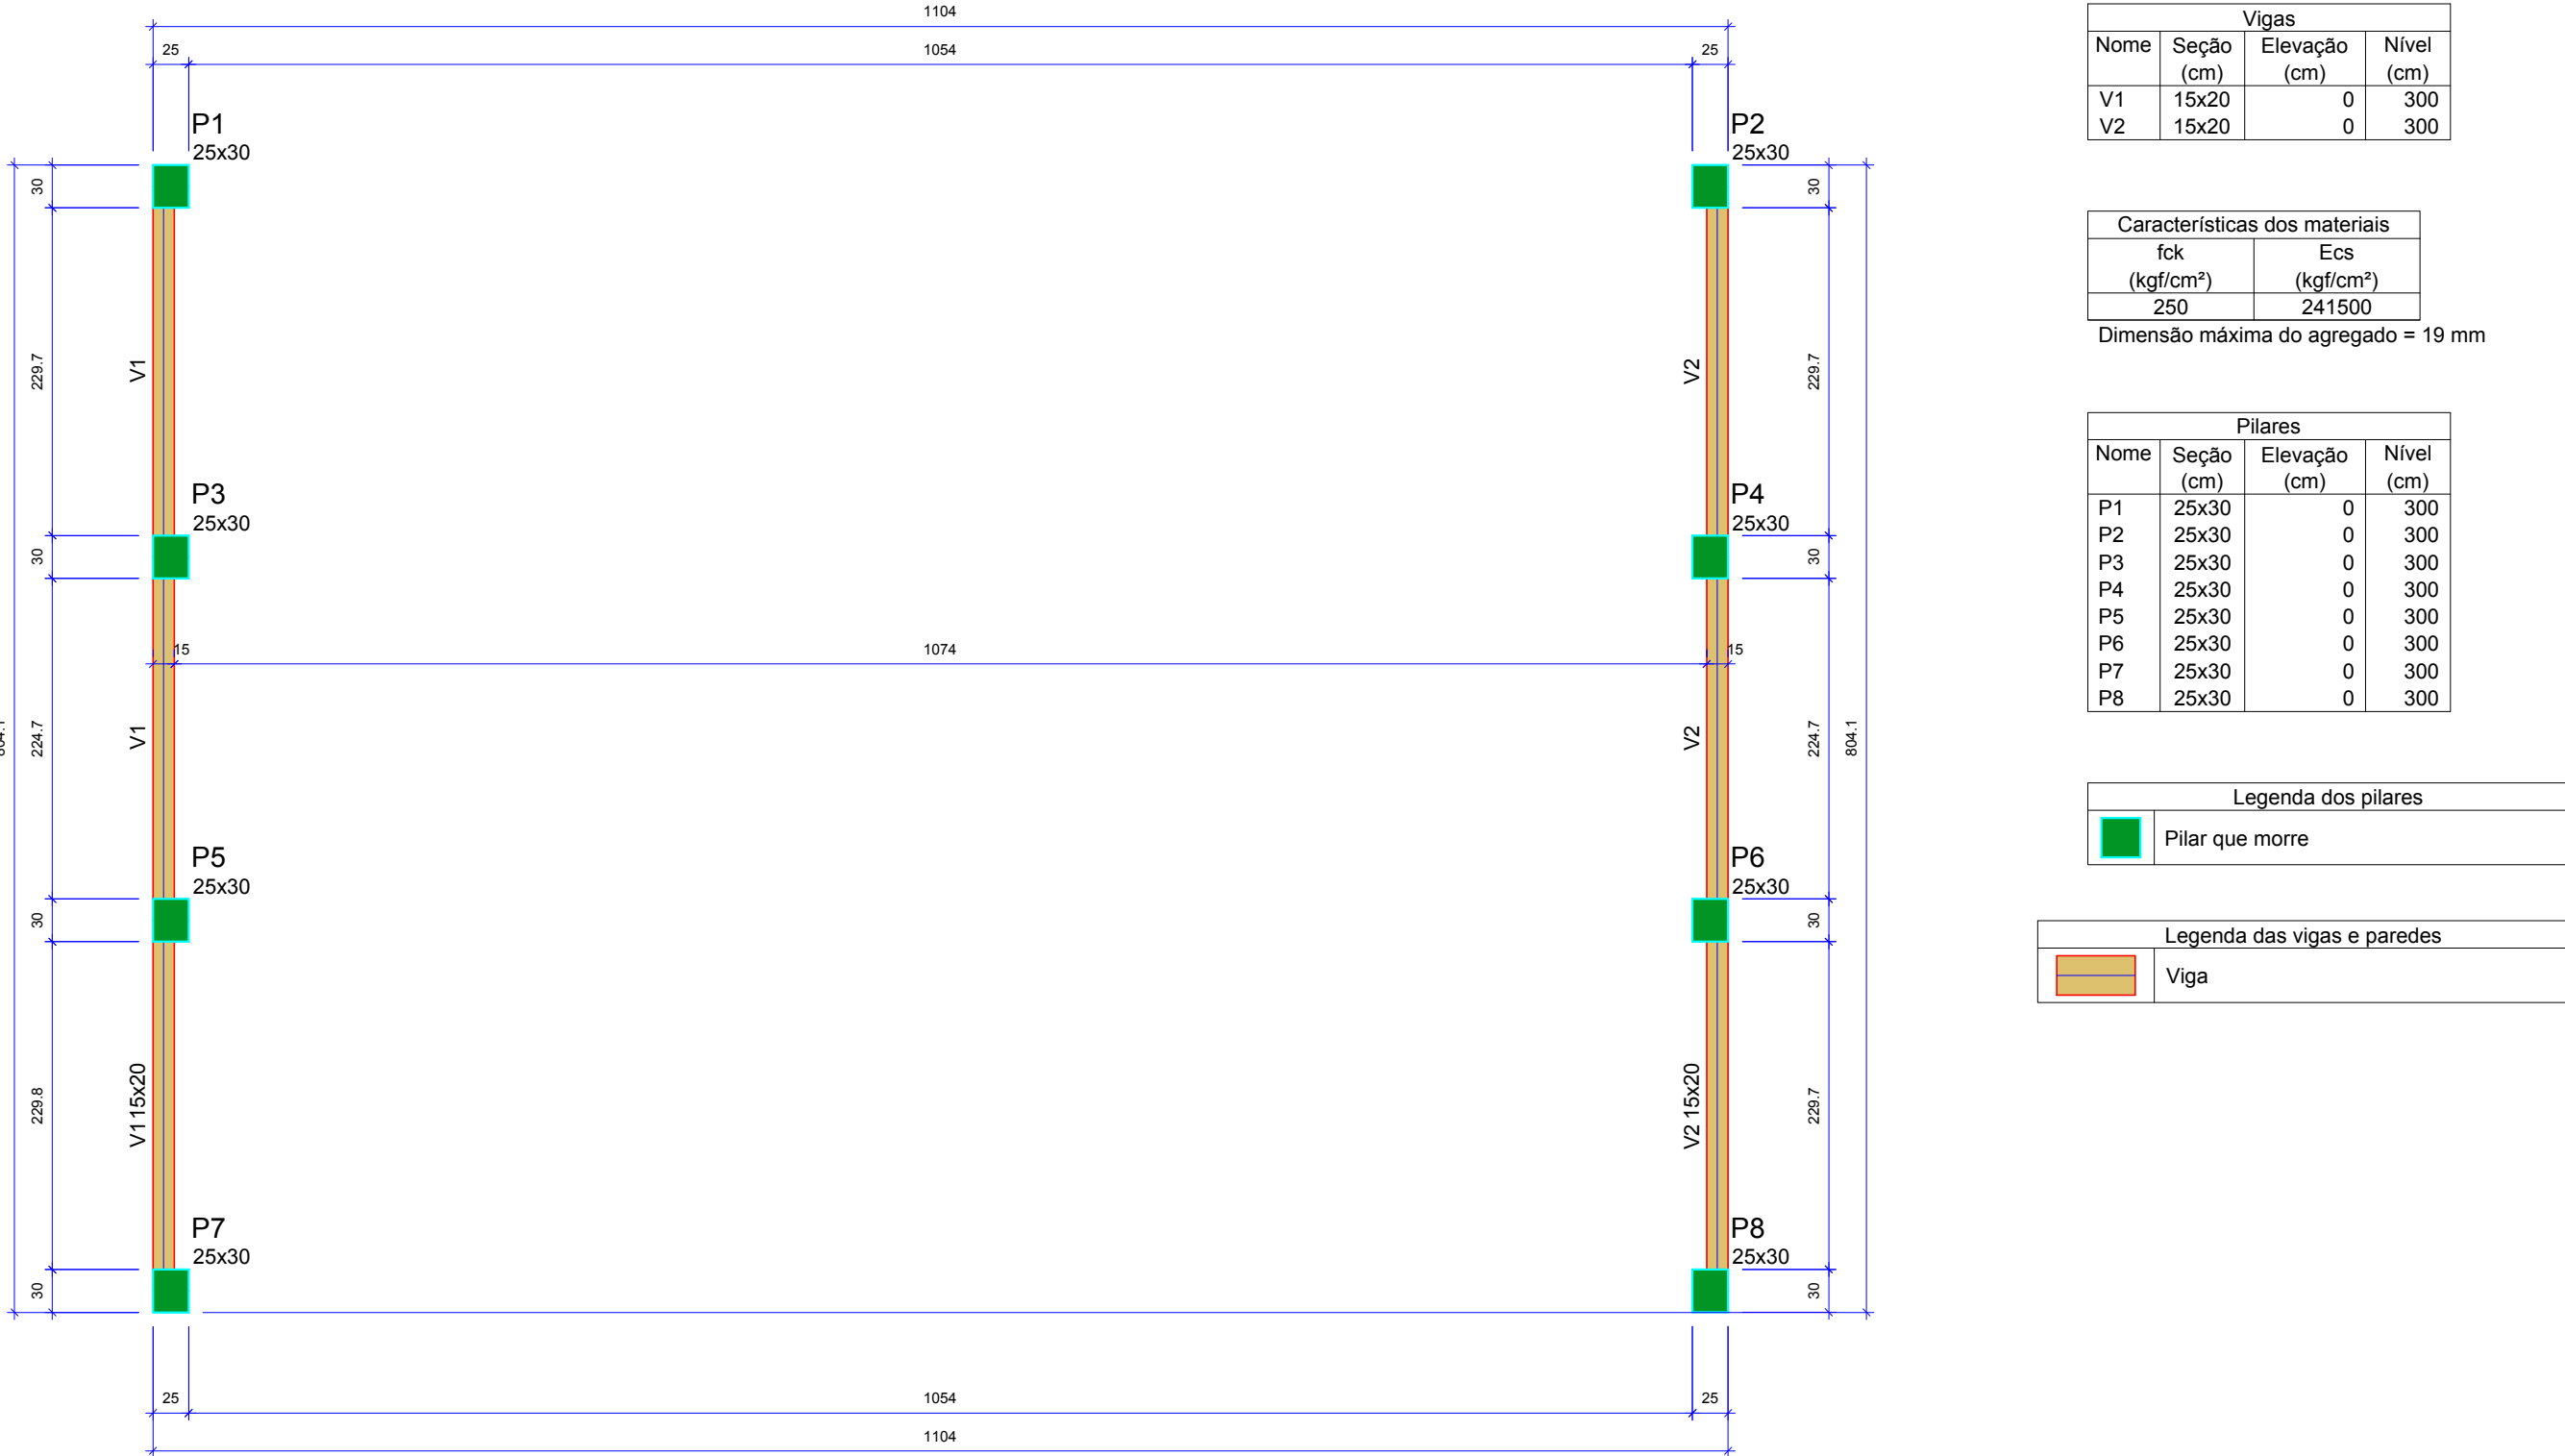

PREFEITURA		CREA	
		BOMBEIRO OU NATURATINS	
PROJETO:		FOLHA:	
ESTRUTURAL - PÁTIO		ÚNICA	
OBRA: REFORMA DA ESCOLA MUNICIPAL DOMINGO MARTINS PROPRIETÁRIO: PREFEITURA MUNICIPAL DE ANANÁS - TO CNPJ: 00.237.362/0001-09 ENDEREÇO: AV. DUQUE DE CAXIAS, N° 300 - CENTRO			
QUADRO DE ÁREAS		ASSINATURA PROPRIETÁRIO	
Área existente.....351,73 m² área reformada.....351,73 m² área amplada.....135,44 m²		PREFEITURA MUNICIPAL DE ANANÁS - TO	
		AUTOR PROJETO CREA N° 313.250/ D-TO ENGENHEIRO CIVIL	
		MARCOS OLIVEIRA DA SILVA	
		RESP. TÉCNICO CREA N° 313.250/ D-TO ENGENHEIRO CIVIL	
		MARCOS OLIVEIRA DA SILVA	
ESCALA:	INDICADA	DATA: OUTUBRO DE 2019	DESENHO: DANIELA LIMA
CONTEÚDO: FORMA TERREO DETALHAMENTO SUPERESTRUTURA RELAÇÃO DO AÇO RESUMO DO AÇO			