




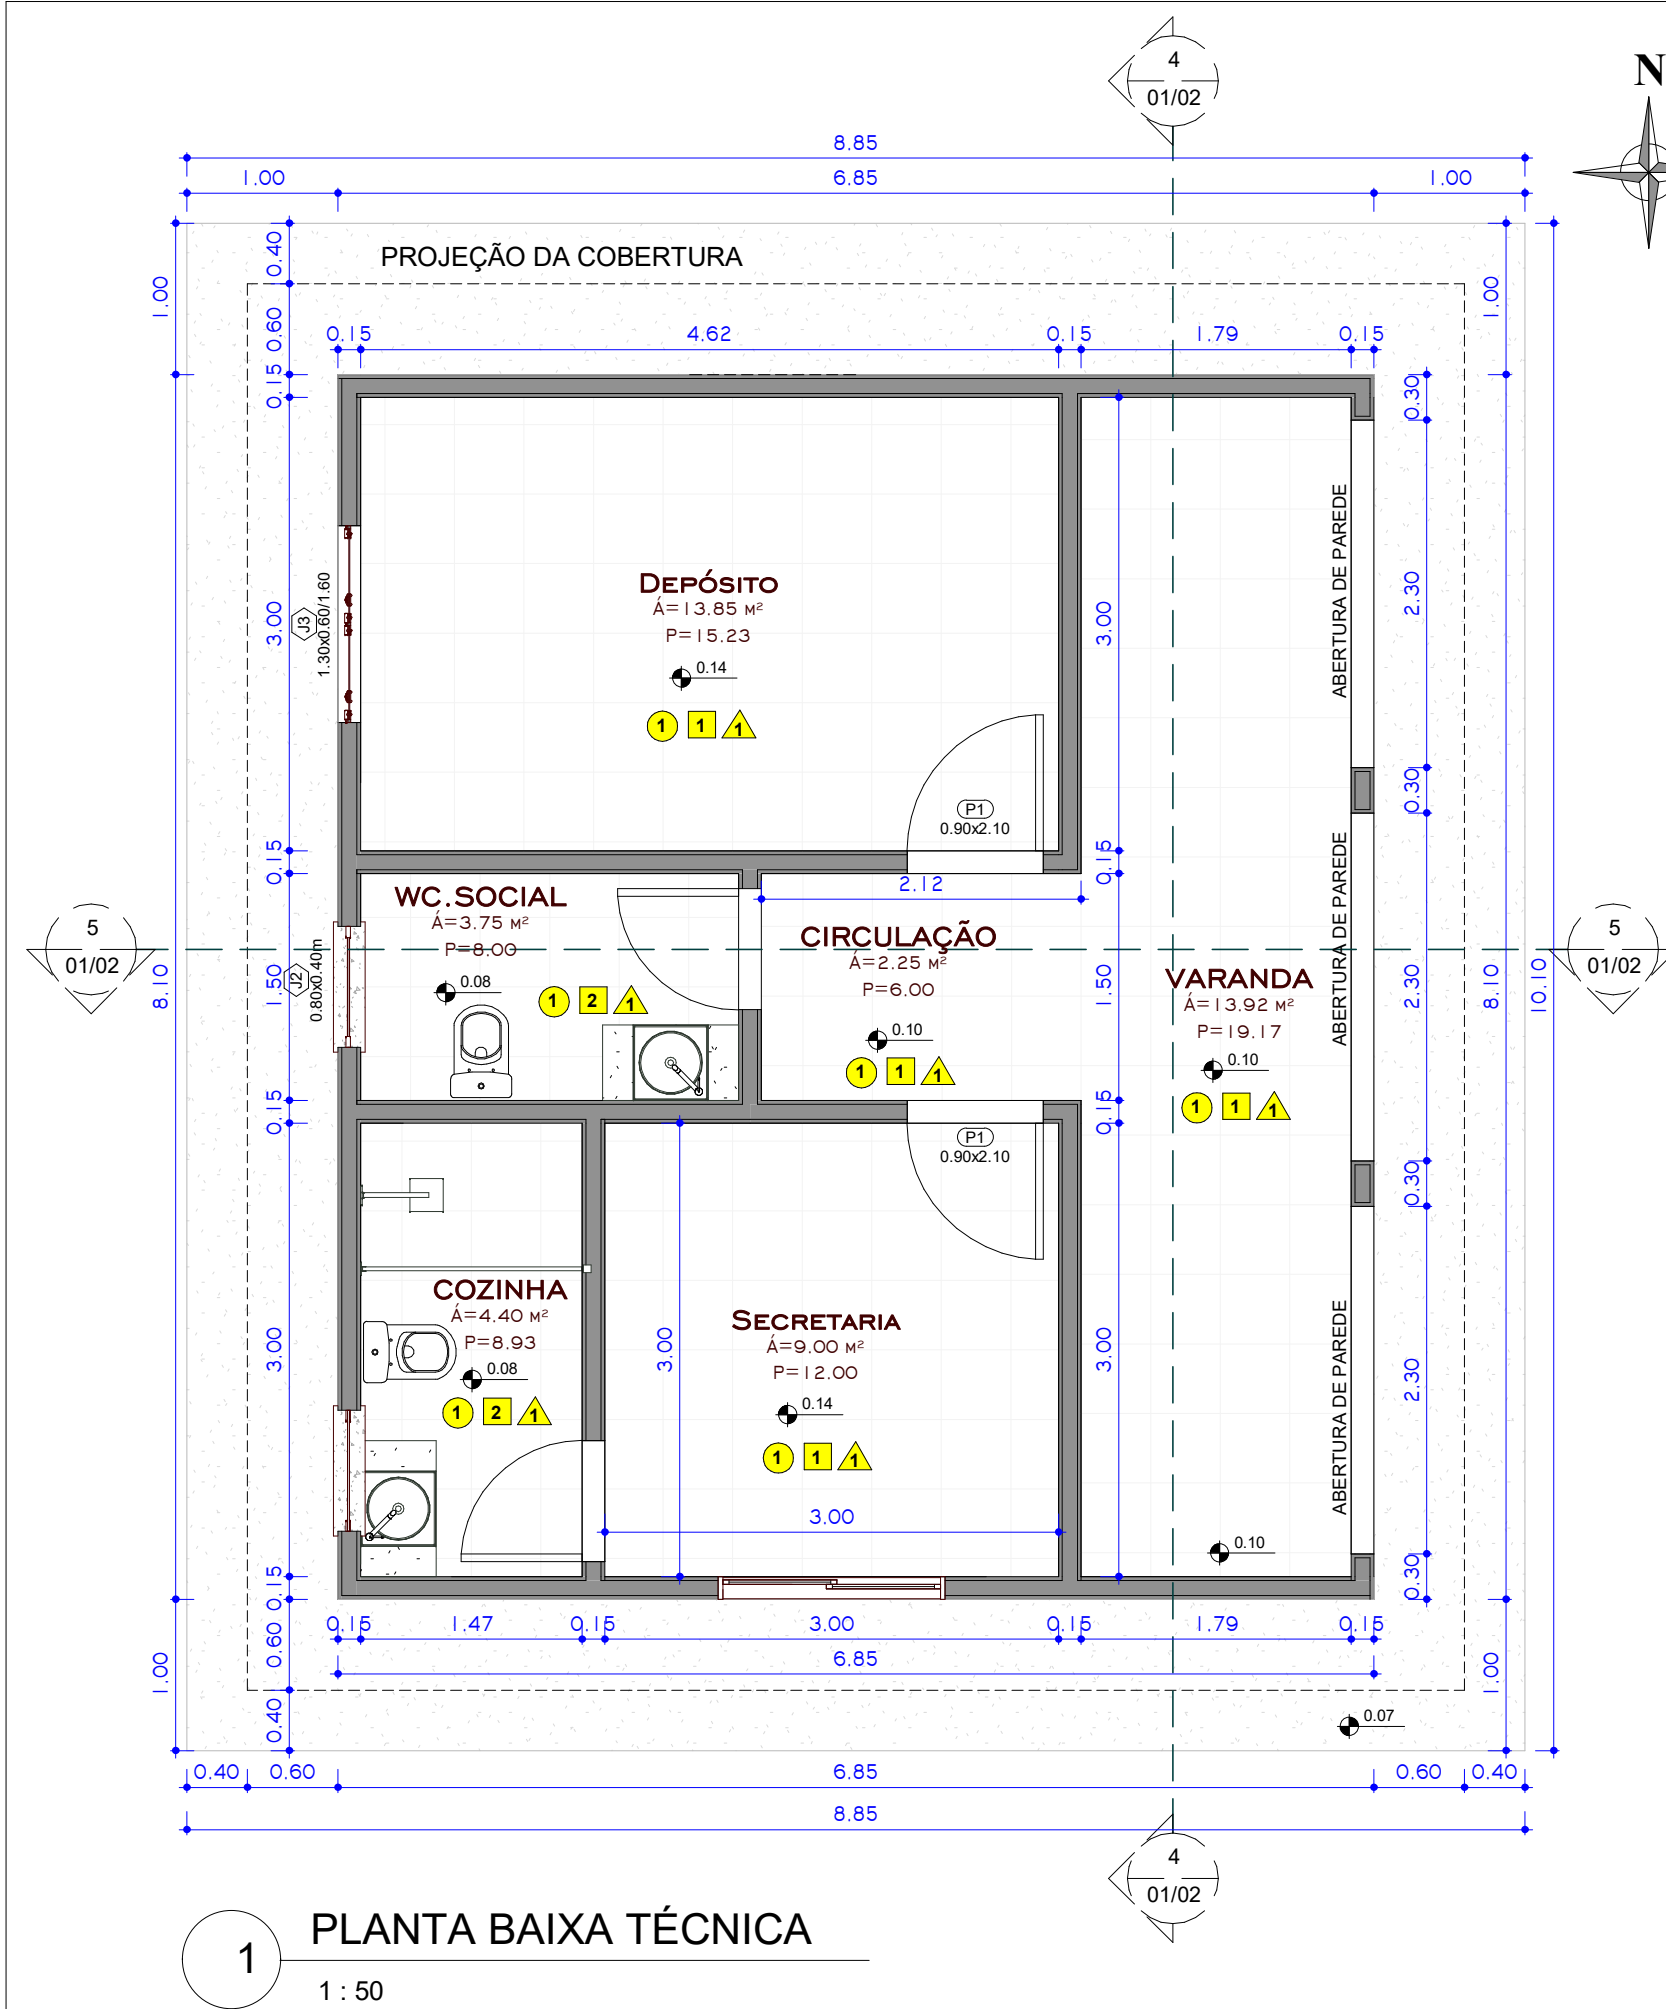


1 PLANTA BAIXA TÉCNICA
1 : 50

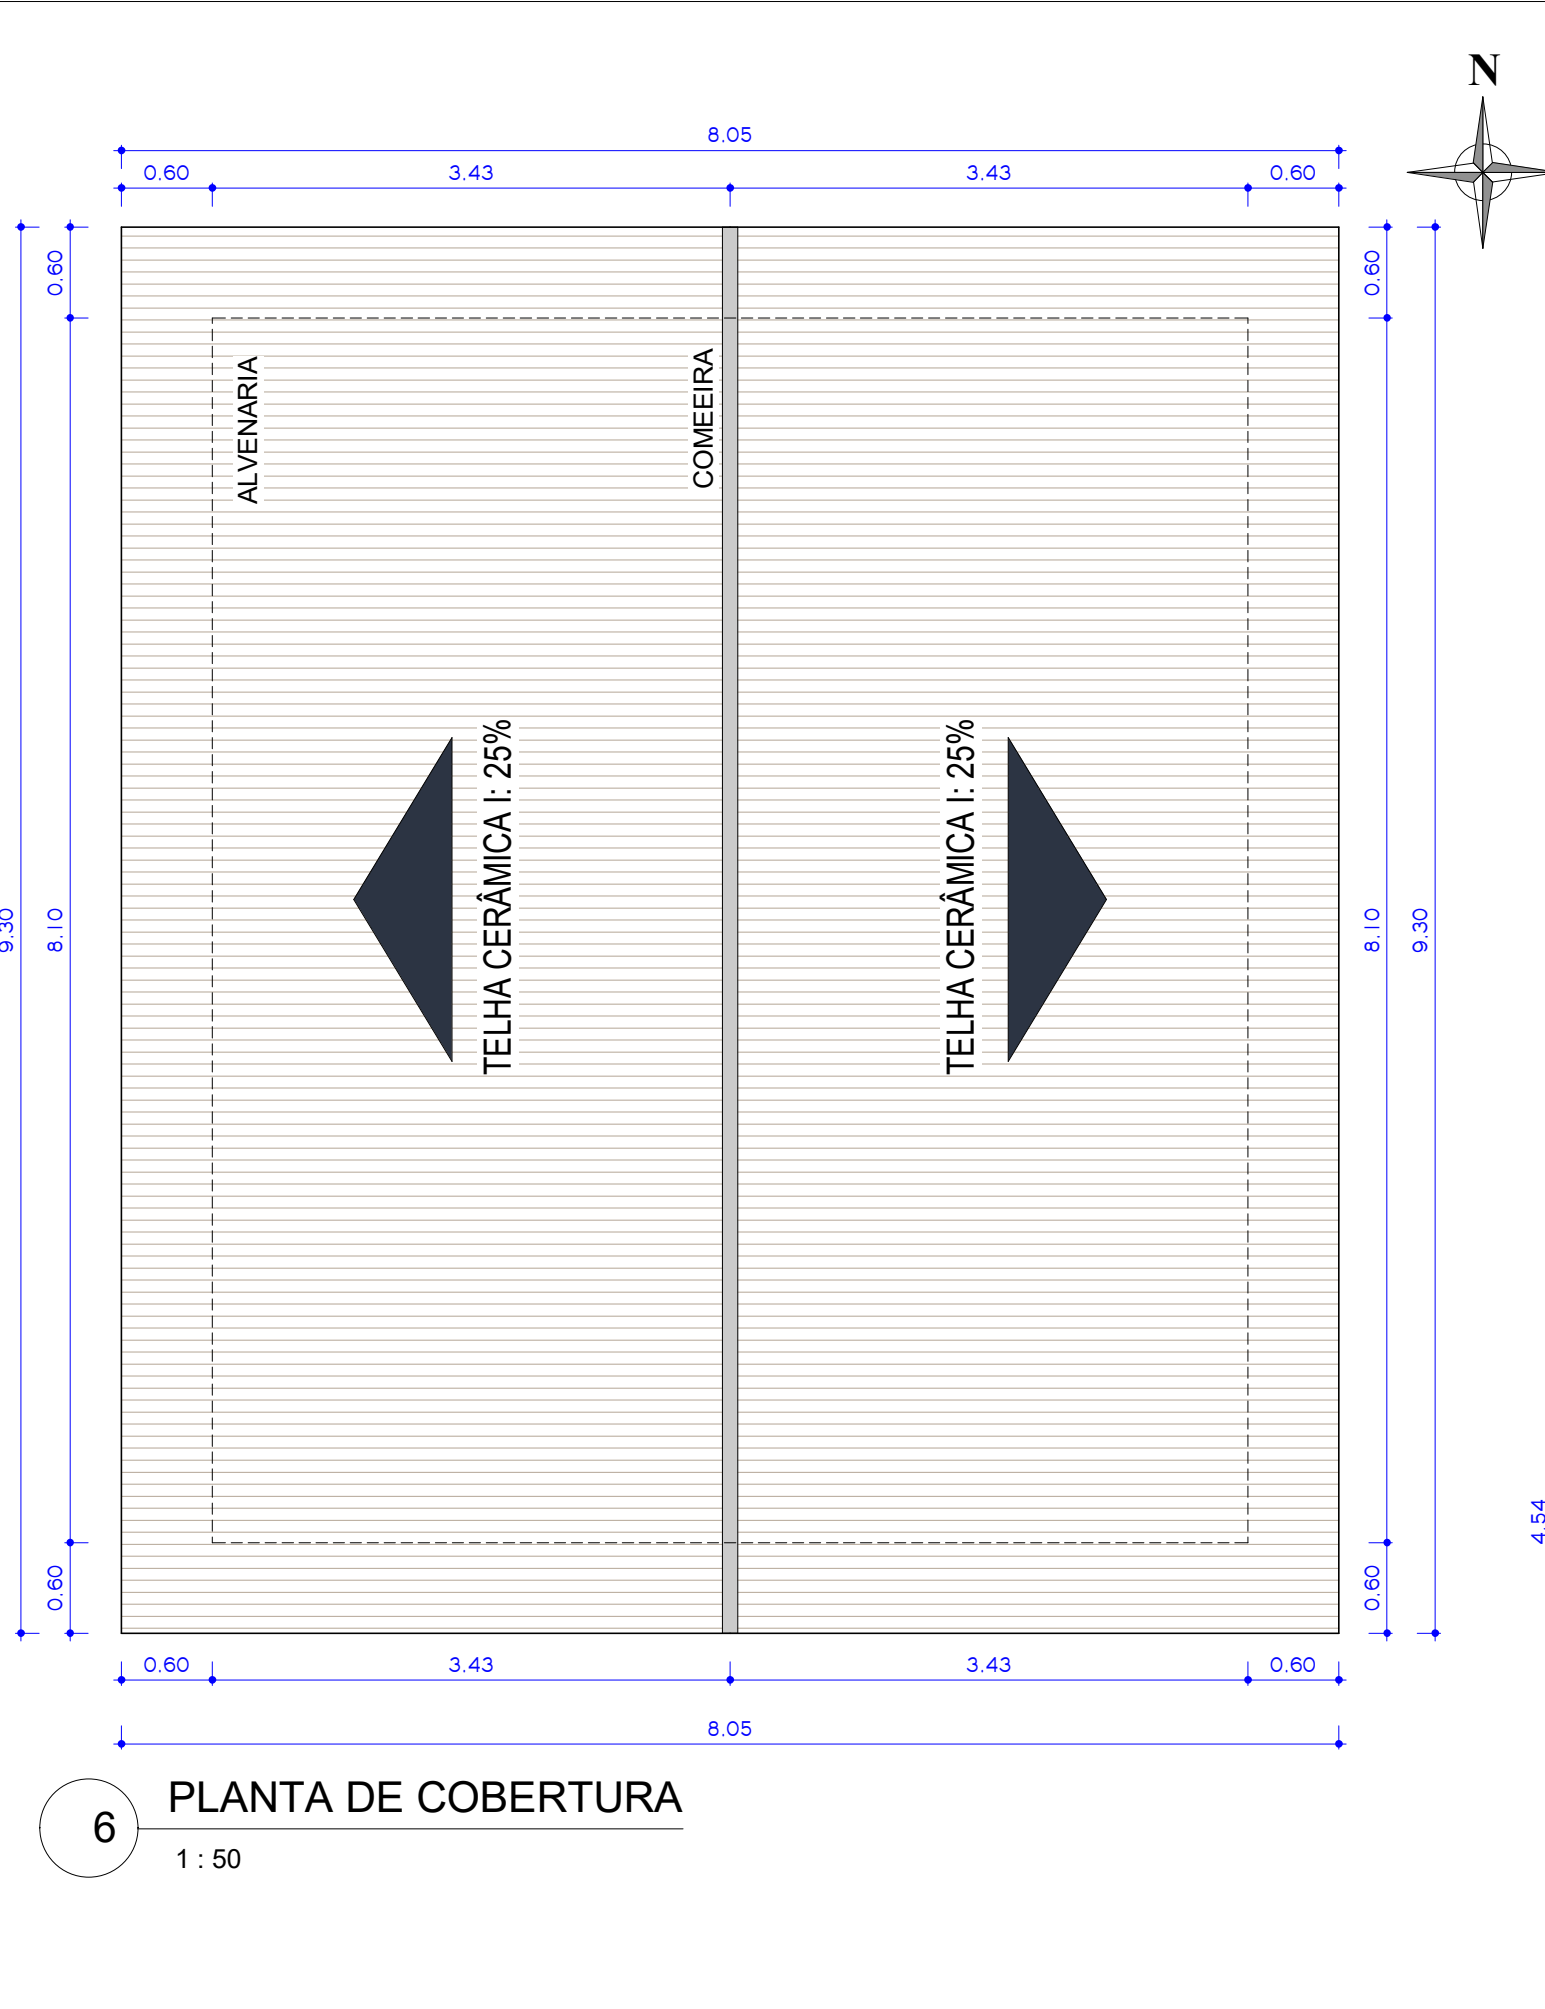


6 PLANTA DE COBERTURA
1 : 50

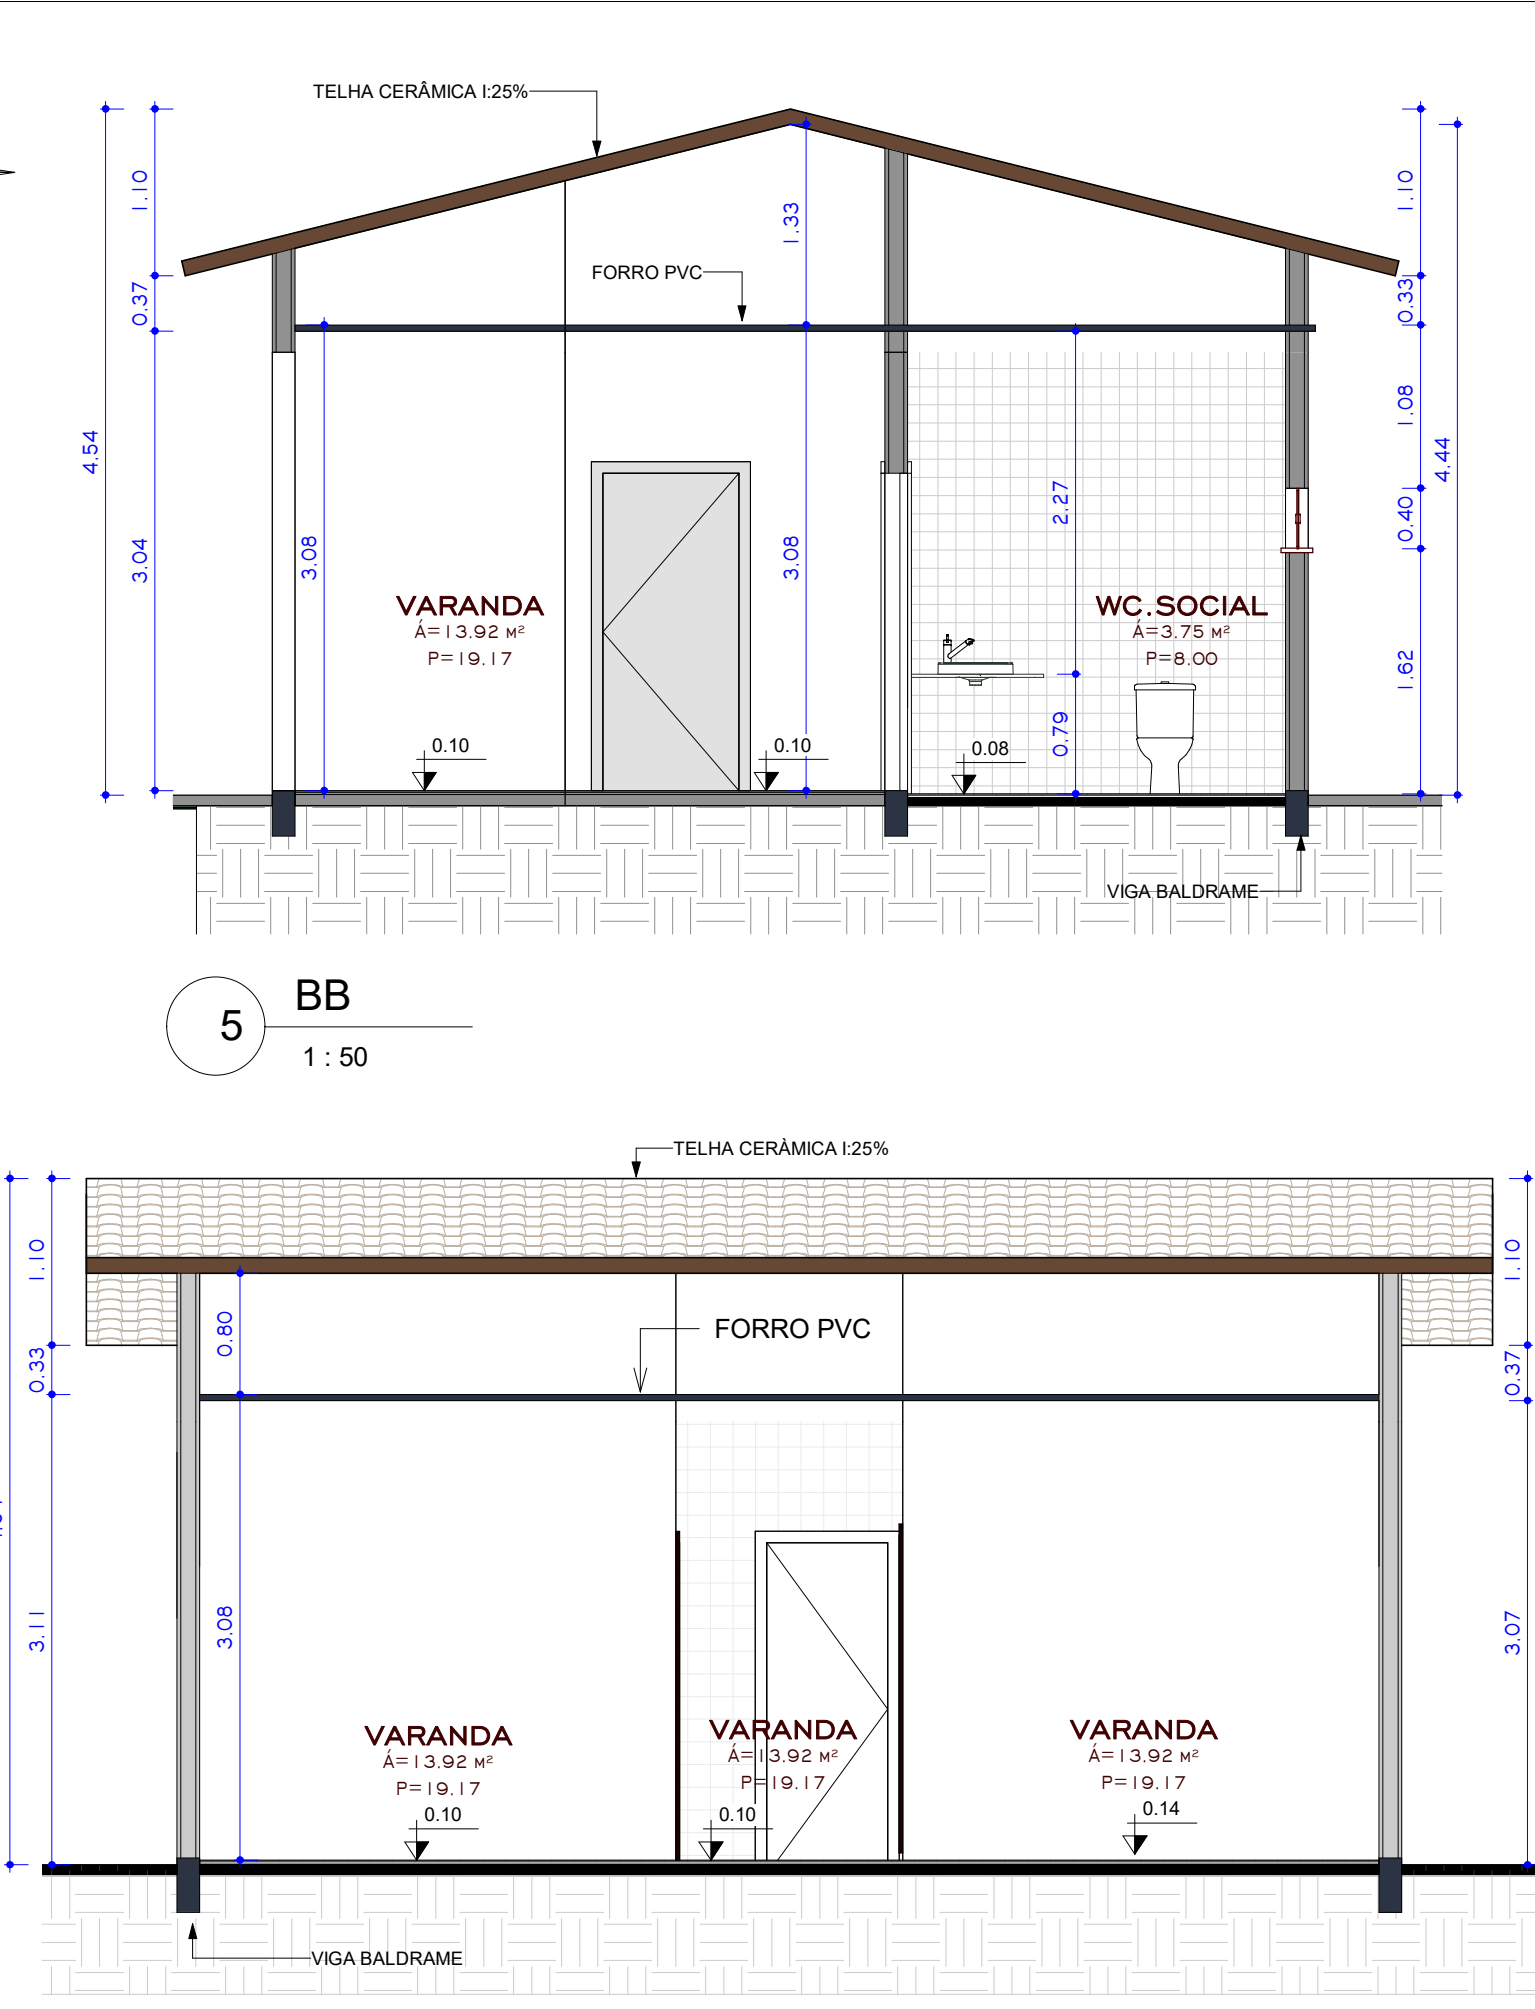


5 BB
1 : 50

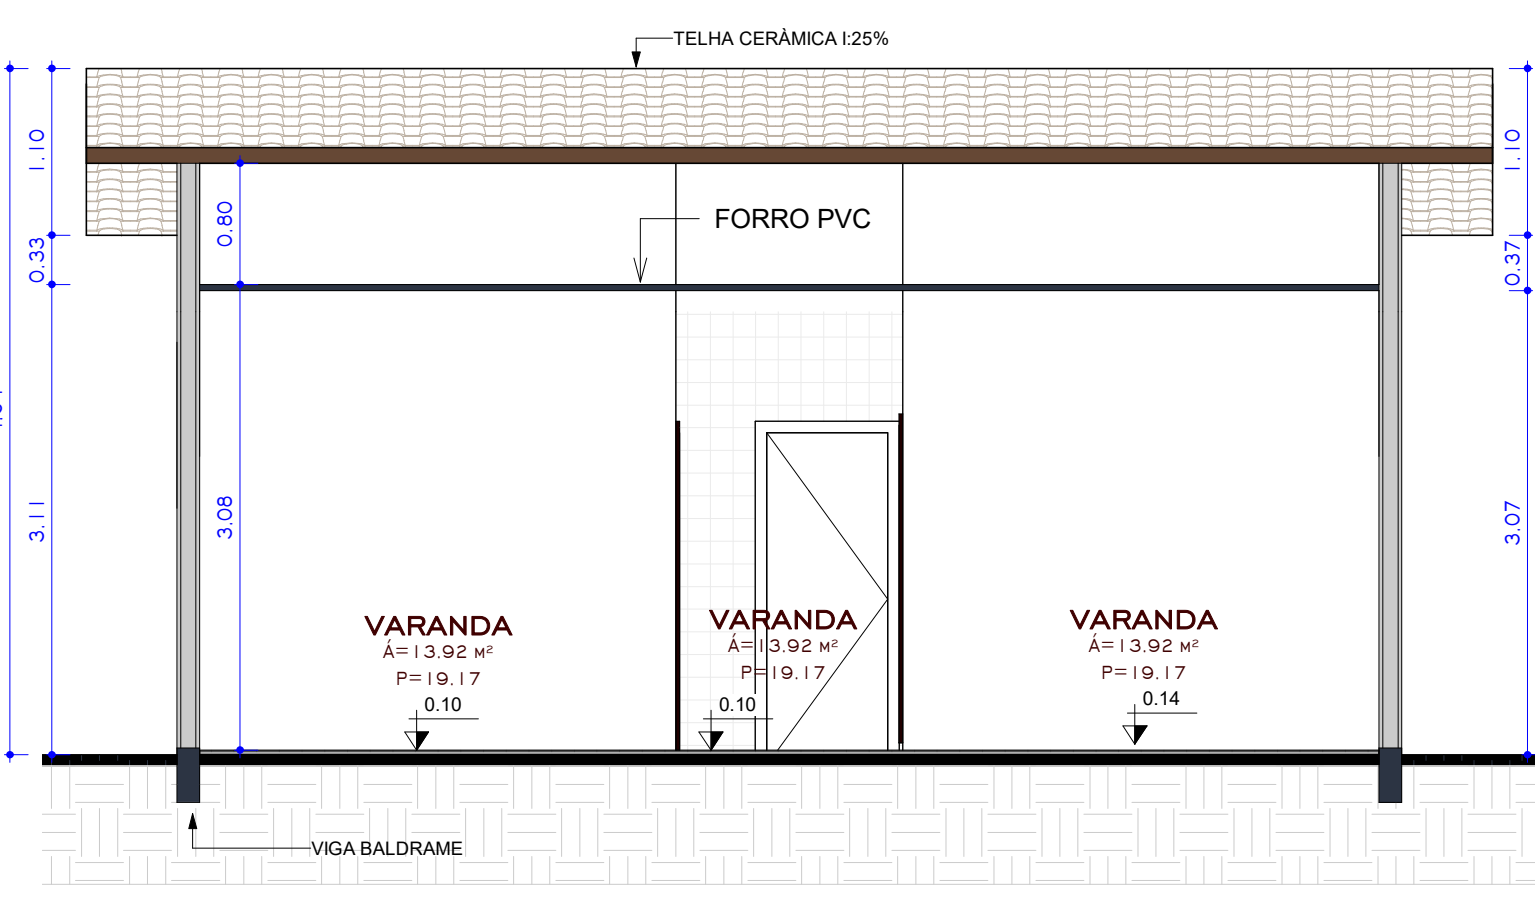


4 AA
1 : 50

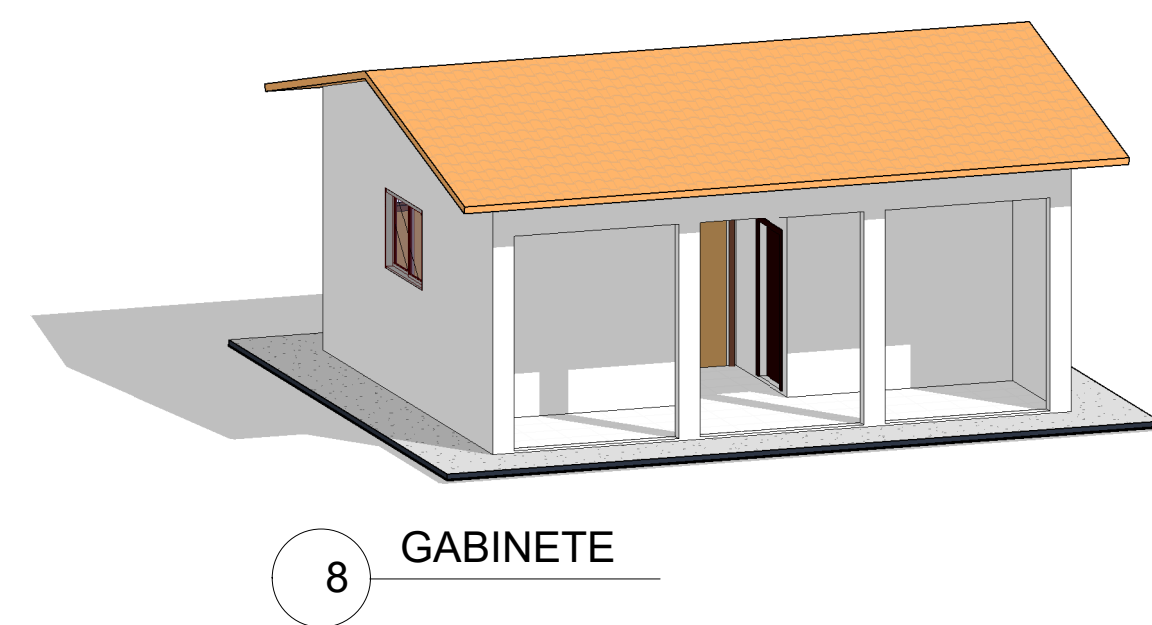


8 GABINETE

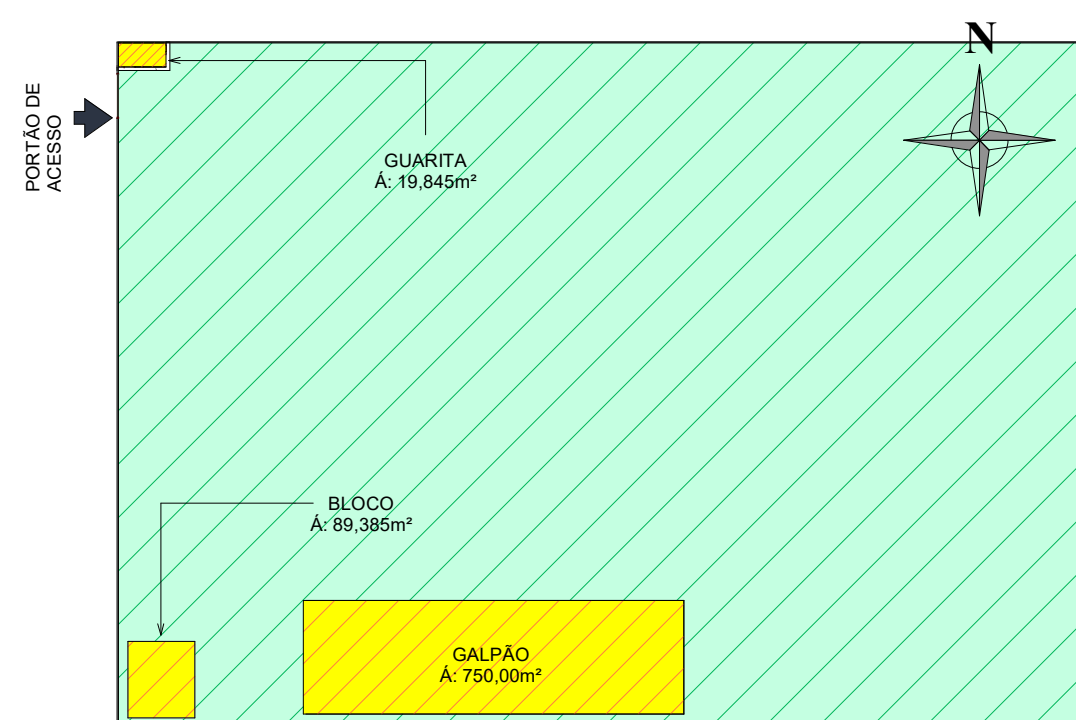


3 PLANTA DE SITUAÇÃO - GERAL
1 : 1000

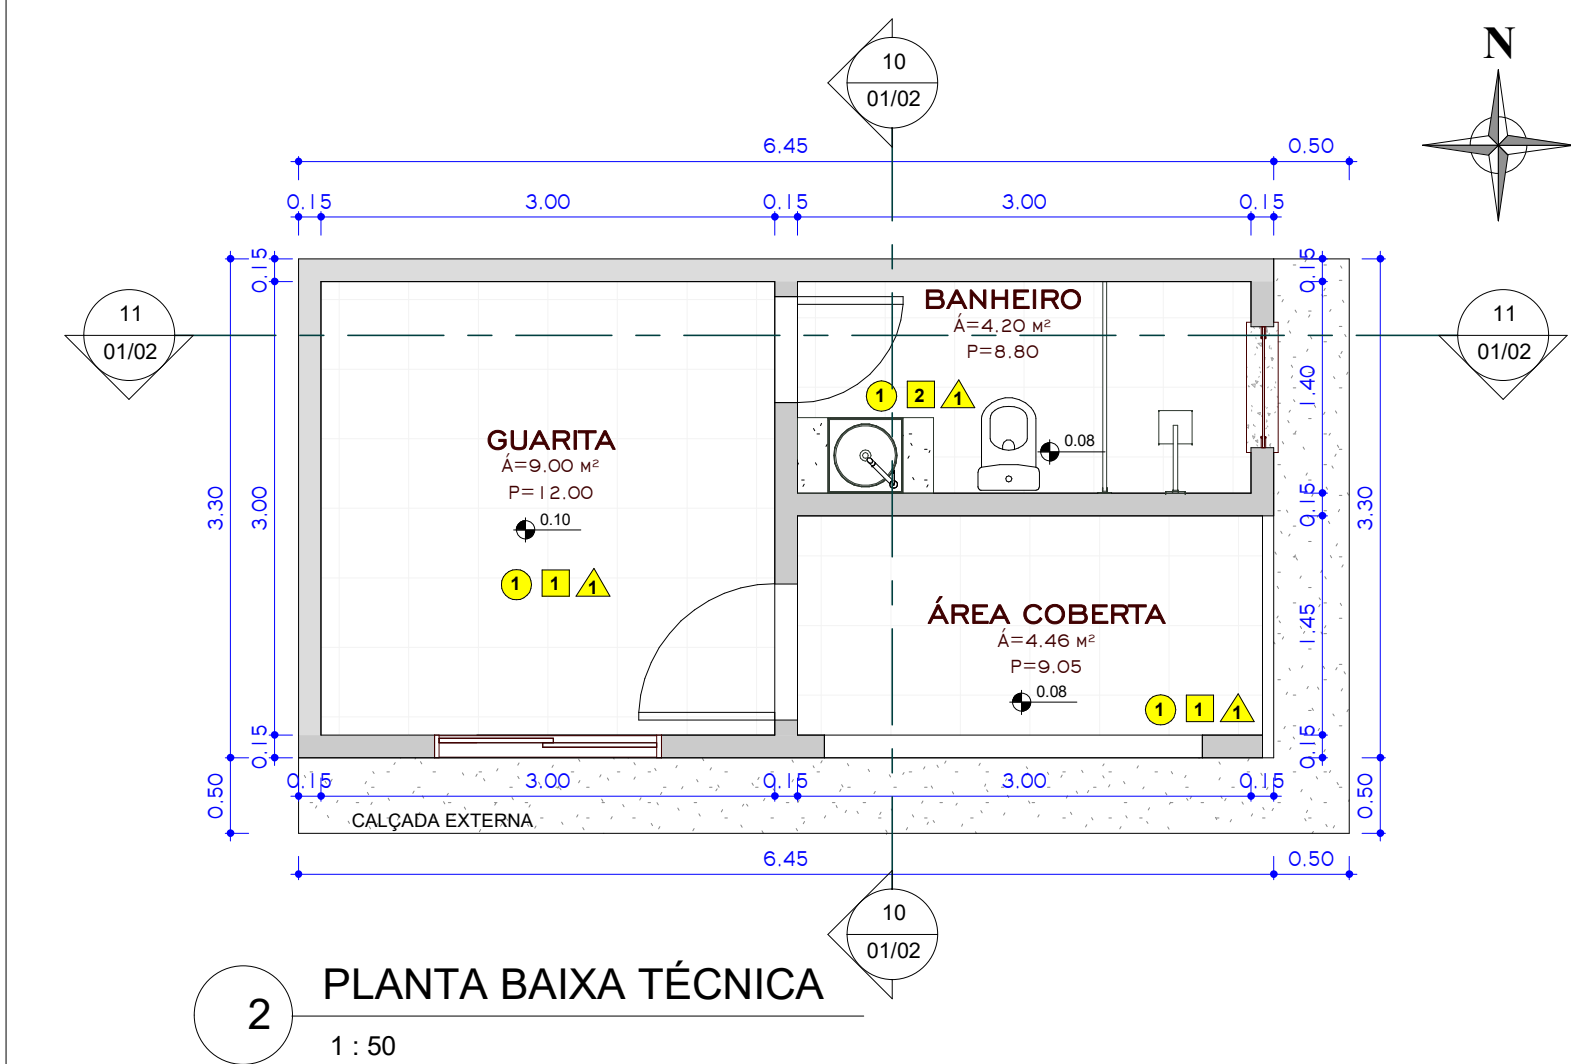


2 PLANTA BAIXA TÉCNICA
1 : 50

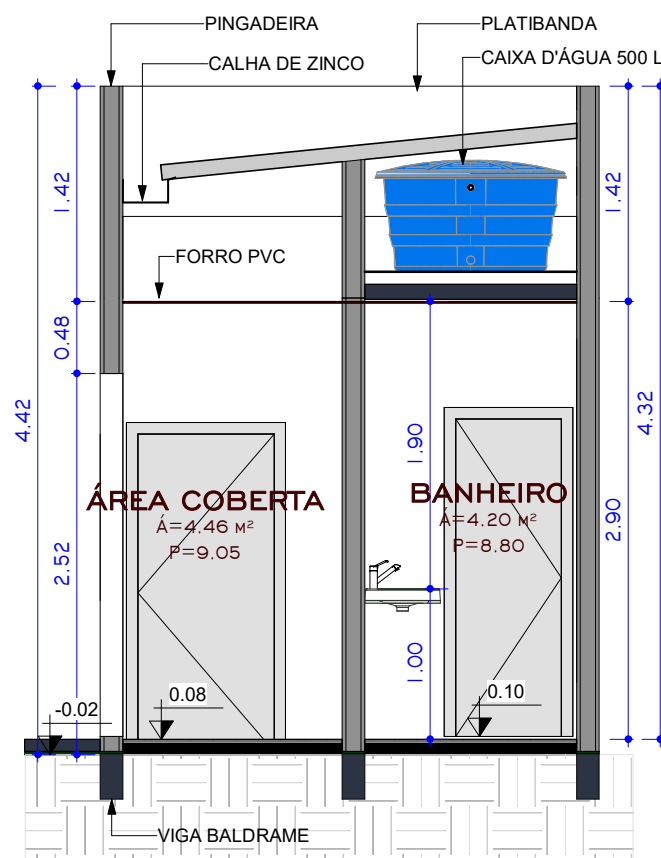


10 DD
1 : 50

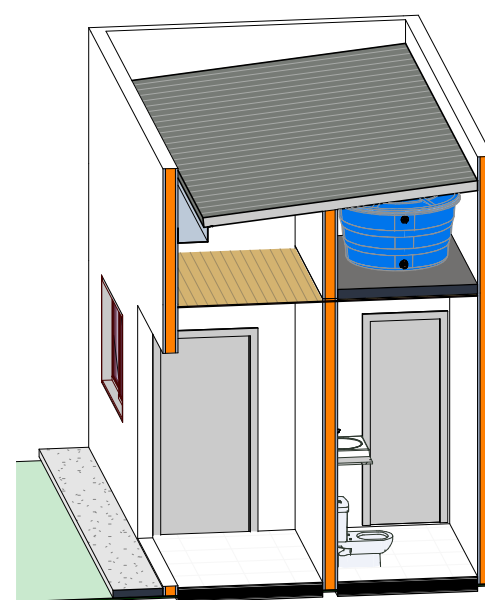


12 GUARITA - CORTE INTERATIVO

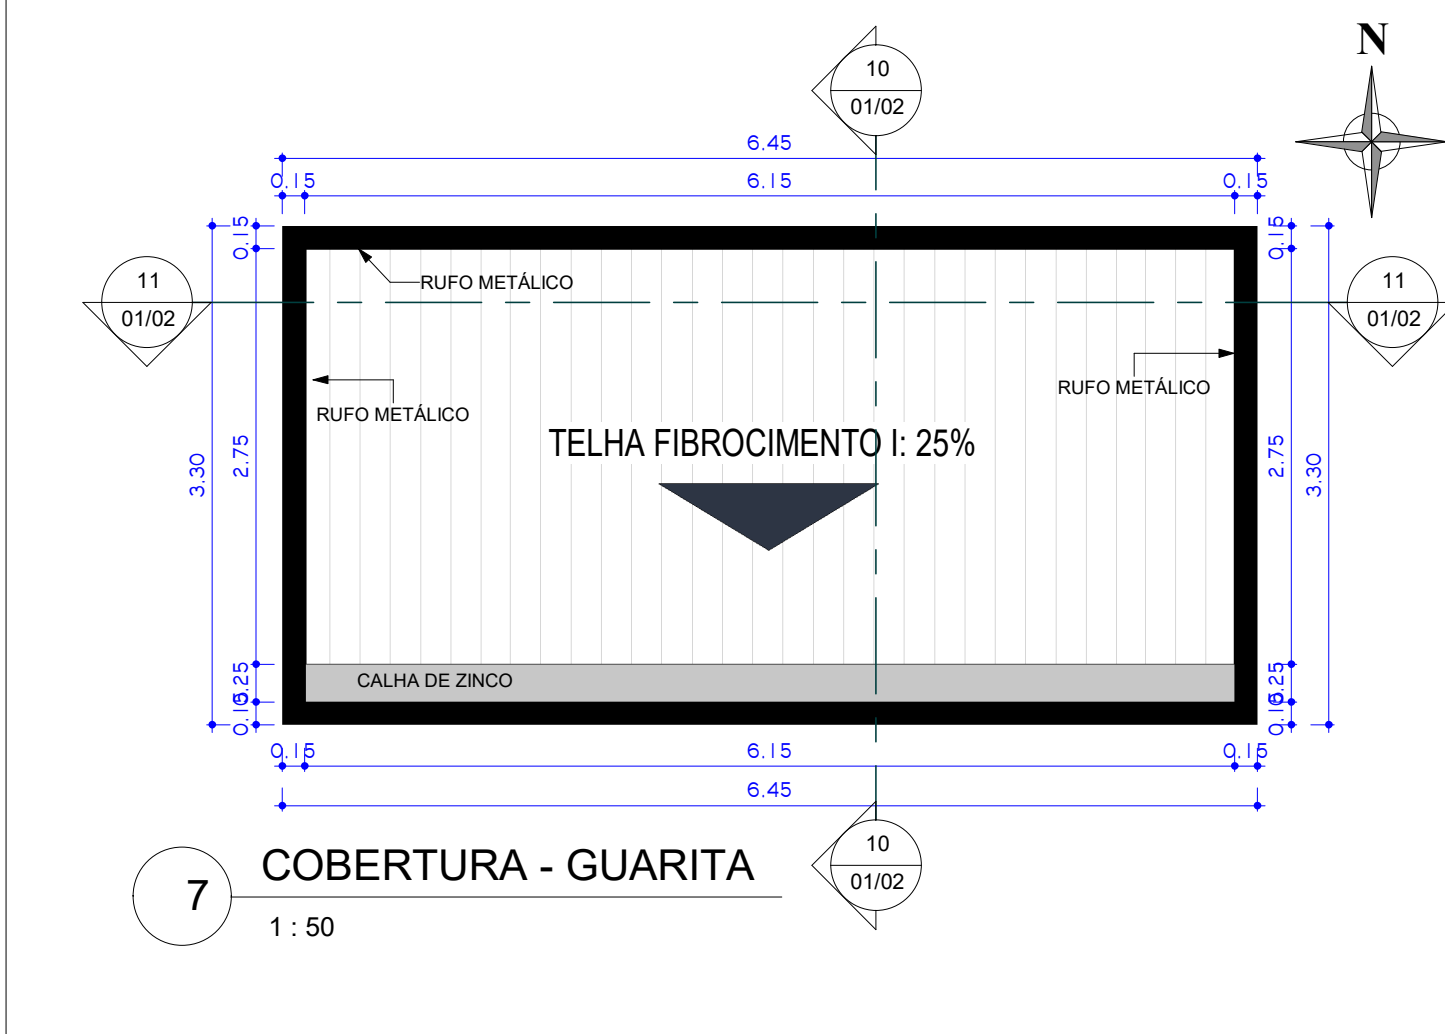


7 COBERTURA - GUARITA
1 : 50

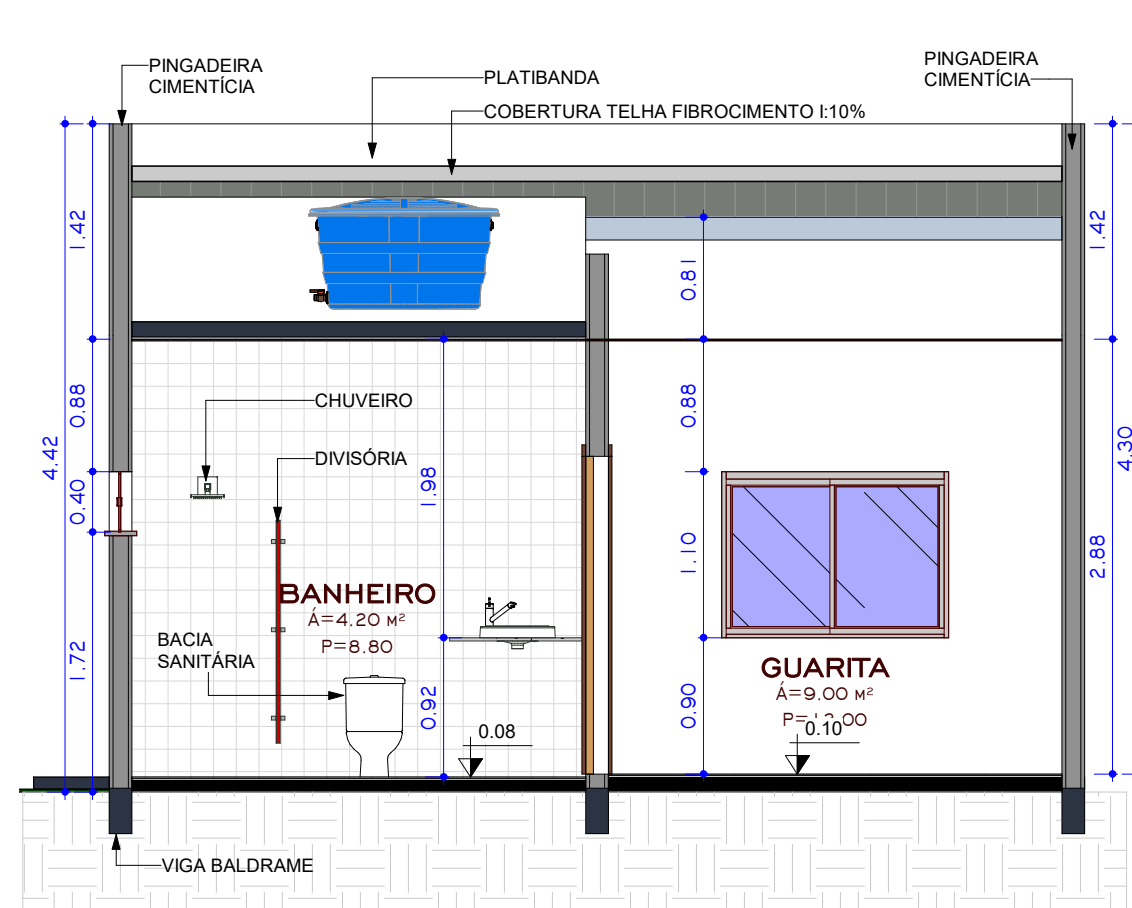

11 CC
1 : 50

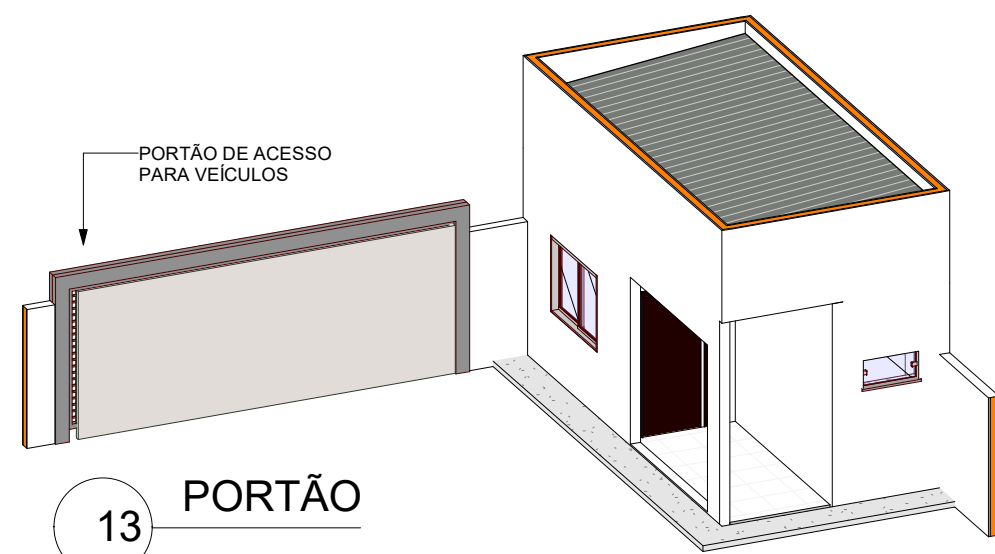

13 PORTÃO

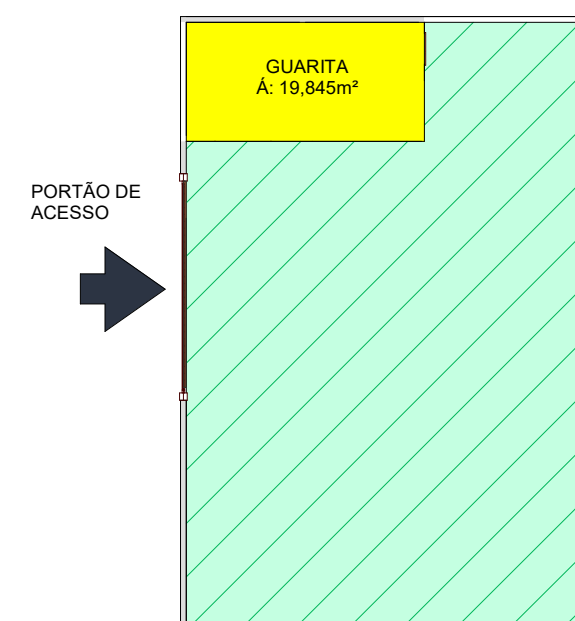

15 LOCAÇÃO - ACESSO
1 : 200

QUANTITATIVO GERAL DE PISO	
PISO CERÂMICO	64,83m²
CALÇADA CIMENTÍCIA	39,09m²

QUADRO DE LEGENDAS	
FORRO	
1	PVC
2	GESSO
PISO	
1	CERÂMICO
REVESTIMENTO	
1	TINTA ACRÍLICA
2	CERÂMICO
3	REVEST. CERÂMICO 1,10m DO PISO

PREFEITURA:	BOMBEIRO:
PROJETO ARQUITETÔNICO	
OBRA: CONSTRUÇÃO DE GALPÃO ENDEREÇO: Av.Betel, S/N - Ananás-TO PROPRIETÁRIO: PREFEITURA MUNICIPAL DE ANANÁS-TO CNPJ: 19.870.299/0001-63	
ASSINATURA PROPRIETÁRIO	ASSINATURA PROPRIETÁRIO
RESPONSÁVEL TÉCNICO CREA: 313.250/D-TO ENGENHEIRO CIVIL	MARCOS OLIVEIRA DA SILVA
DESENHO: ANDRÉ CASTRO (63): 96103-5734 CASTTRO.ARQUITETURA@GMAIL.COM	
QUADRO DE ÁREAS:	CONTEÚDO DA PRANCHA :
GUARITA: 750,50m² GABINETE: 0000m² TERRENO: 11.474,62m²	- PLANTA BAIXA - PLANTA DE COBERTURA - CORTE TRANSVERSAL - CORTE EM 3D - CORTE LONGITUDINAL - PLANTA DE SITUAÇÃO - PERSPECTIVA - TABELAS DE QUANTITATIVOS
DATA: 01/06/2020	ESCALA: INDICADAS
PRANCHA: 01/02	