



1 TERRENO
1 : 500

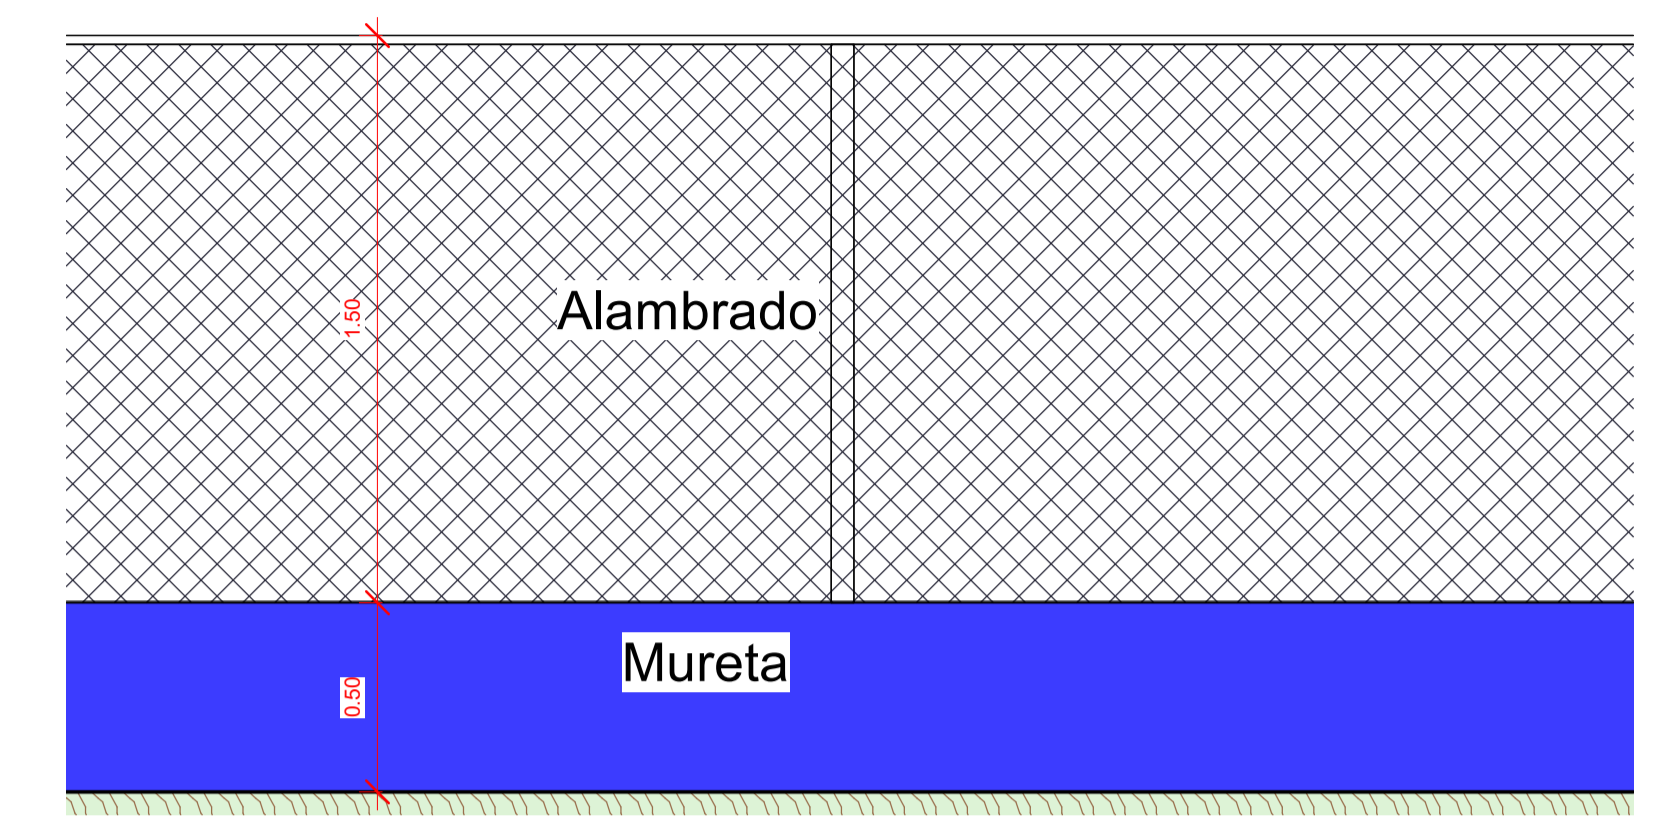

3 DETALHE DO FECHAMENTO
1 : 20

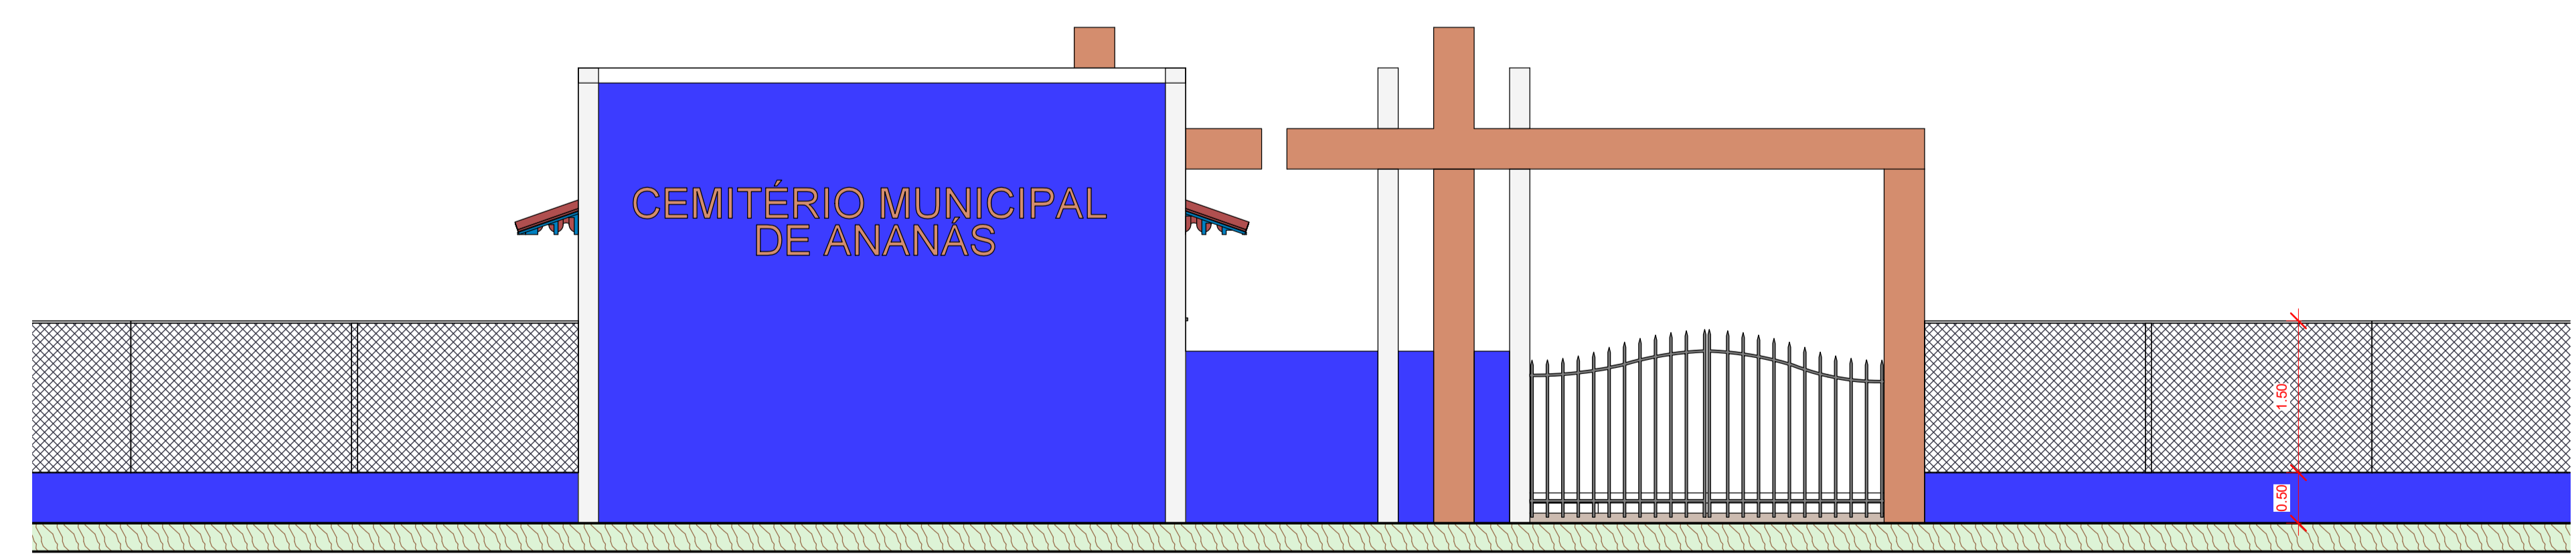

2 Fachada Frontal - Detalhe de fechamento
1 : 50

Pojecto Arquitetónico	
Construção do Cemitério Municipal	
Endereço: ANANÁS - TO	
Proprietário: Prefeitura Municipal de Ananás	
Autor do projeto: ENG. CIVIL MARCOS OLIVEIRA DA SILVA - CREA 313.250/D-TO	
QUADRO DE AREAS	
Área do Terreno:	15000.00 m ²
Área Construída no Térreo:	
Área Total Construída:	
Taxa de Ocupação:	
Conteúdos:	Prefeitura:
Escala:	Data:
Indicada	01/06/20
Folha:	
	01/01