

RELAÇÃO DO AÇO					
Aço	N	DIAM.	QUANT.	UNIT. (m)	C. TOTAL (m)
60	1	5.0	1996	0,62	1237
50	2	8.0	218	3,60	786
50	3	8.0	4	147,30	589




RESUMO DO AÇO			
AÇO	DIAM.	C.TOTAL (M)	PESO (KG)
60	5.0	1237	190,55
50	8.0	1375	543,05

Area total de formas: 218,98
Volume de Concreto: 5,89

3 DETALHE - PILARES E BROCAS
S/ ESCALA

NOTA TÉCNICA


- Perímetro total do muro: 147,30m
- Pilares: 49,00 unidades
- Brocas: 49,00 unidades
- Espaçamento entre pilares: 3,00 m
- Altura do Muro: 2,10m
- Diâmetro Estacas: 20cm
- O arremate das paredes será feito com cinta de amarração moldada in loco.

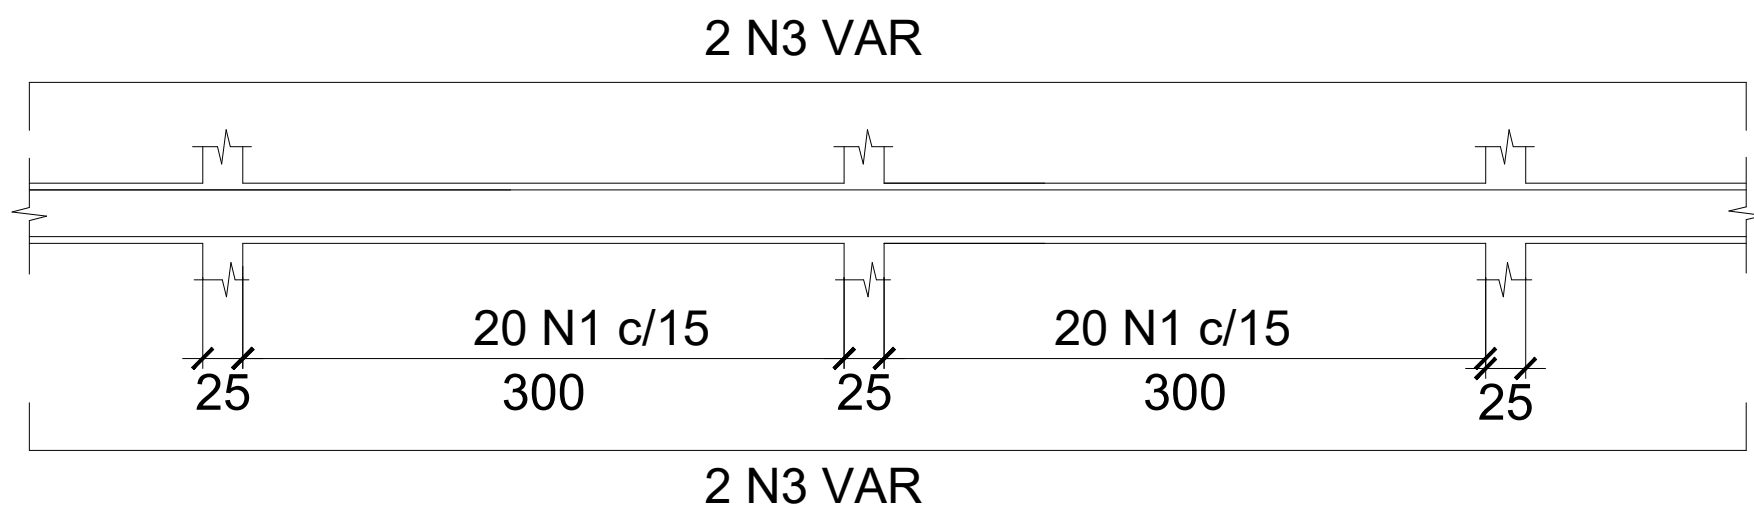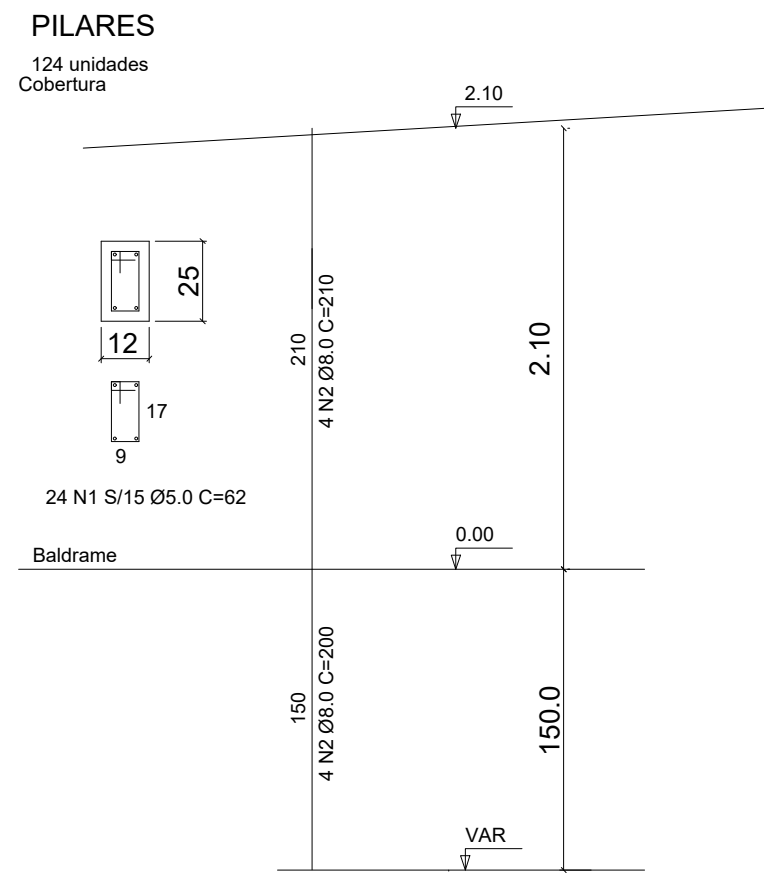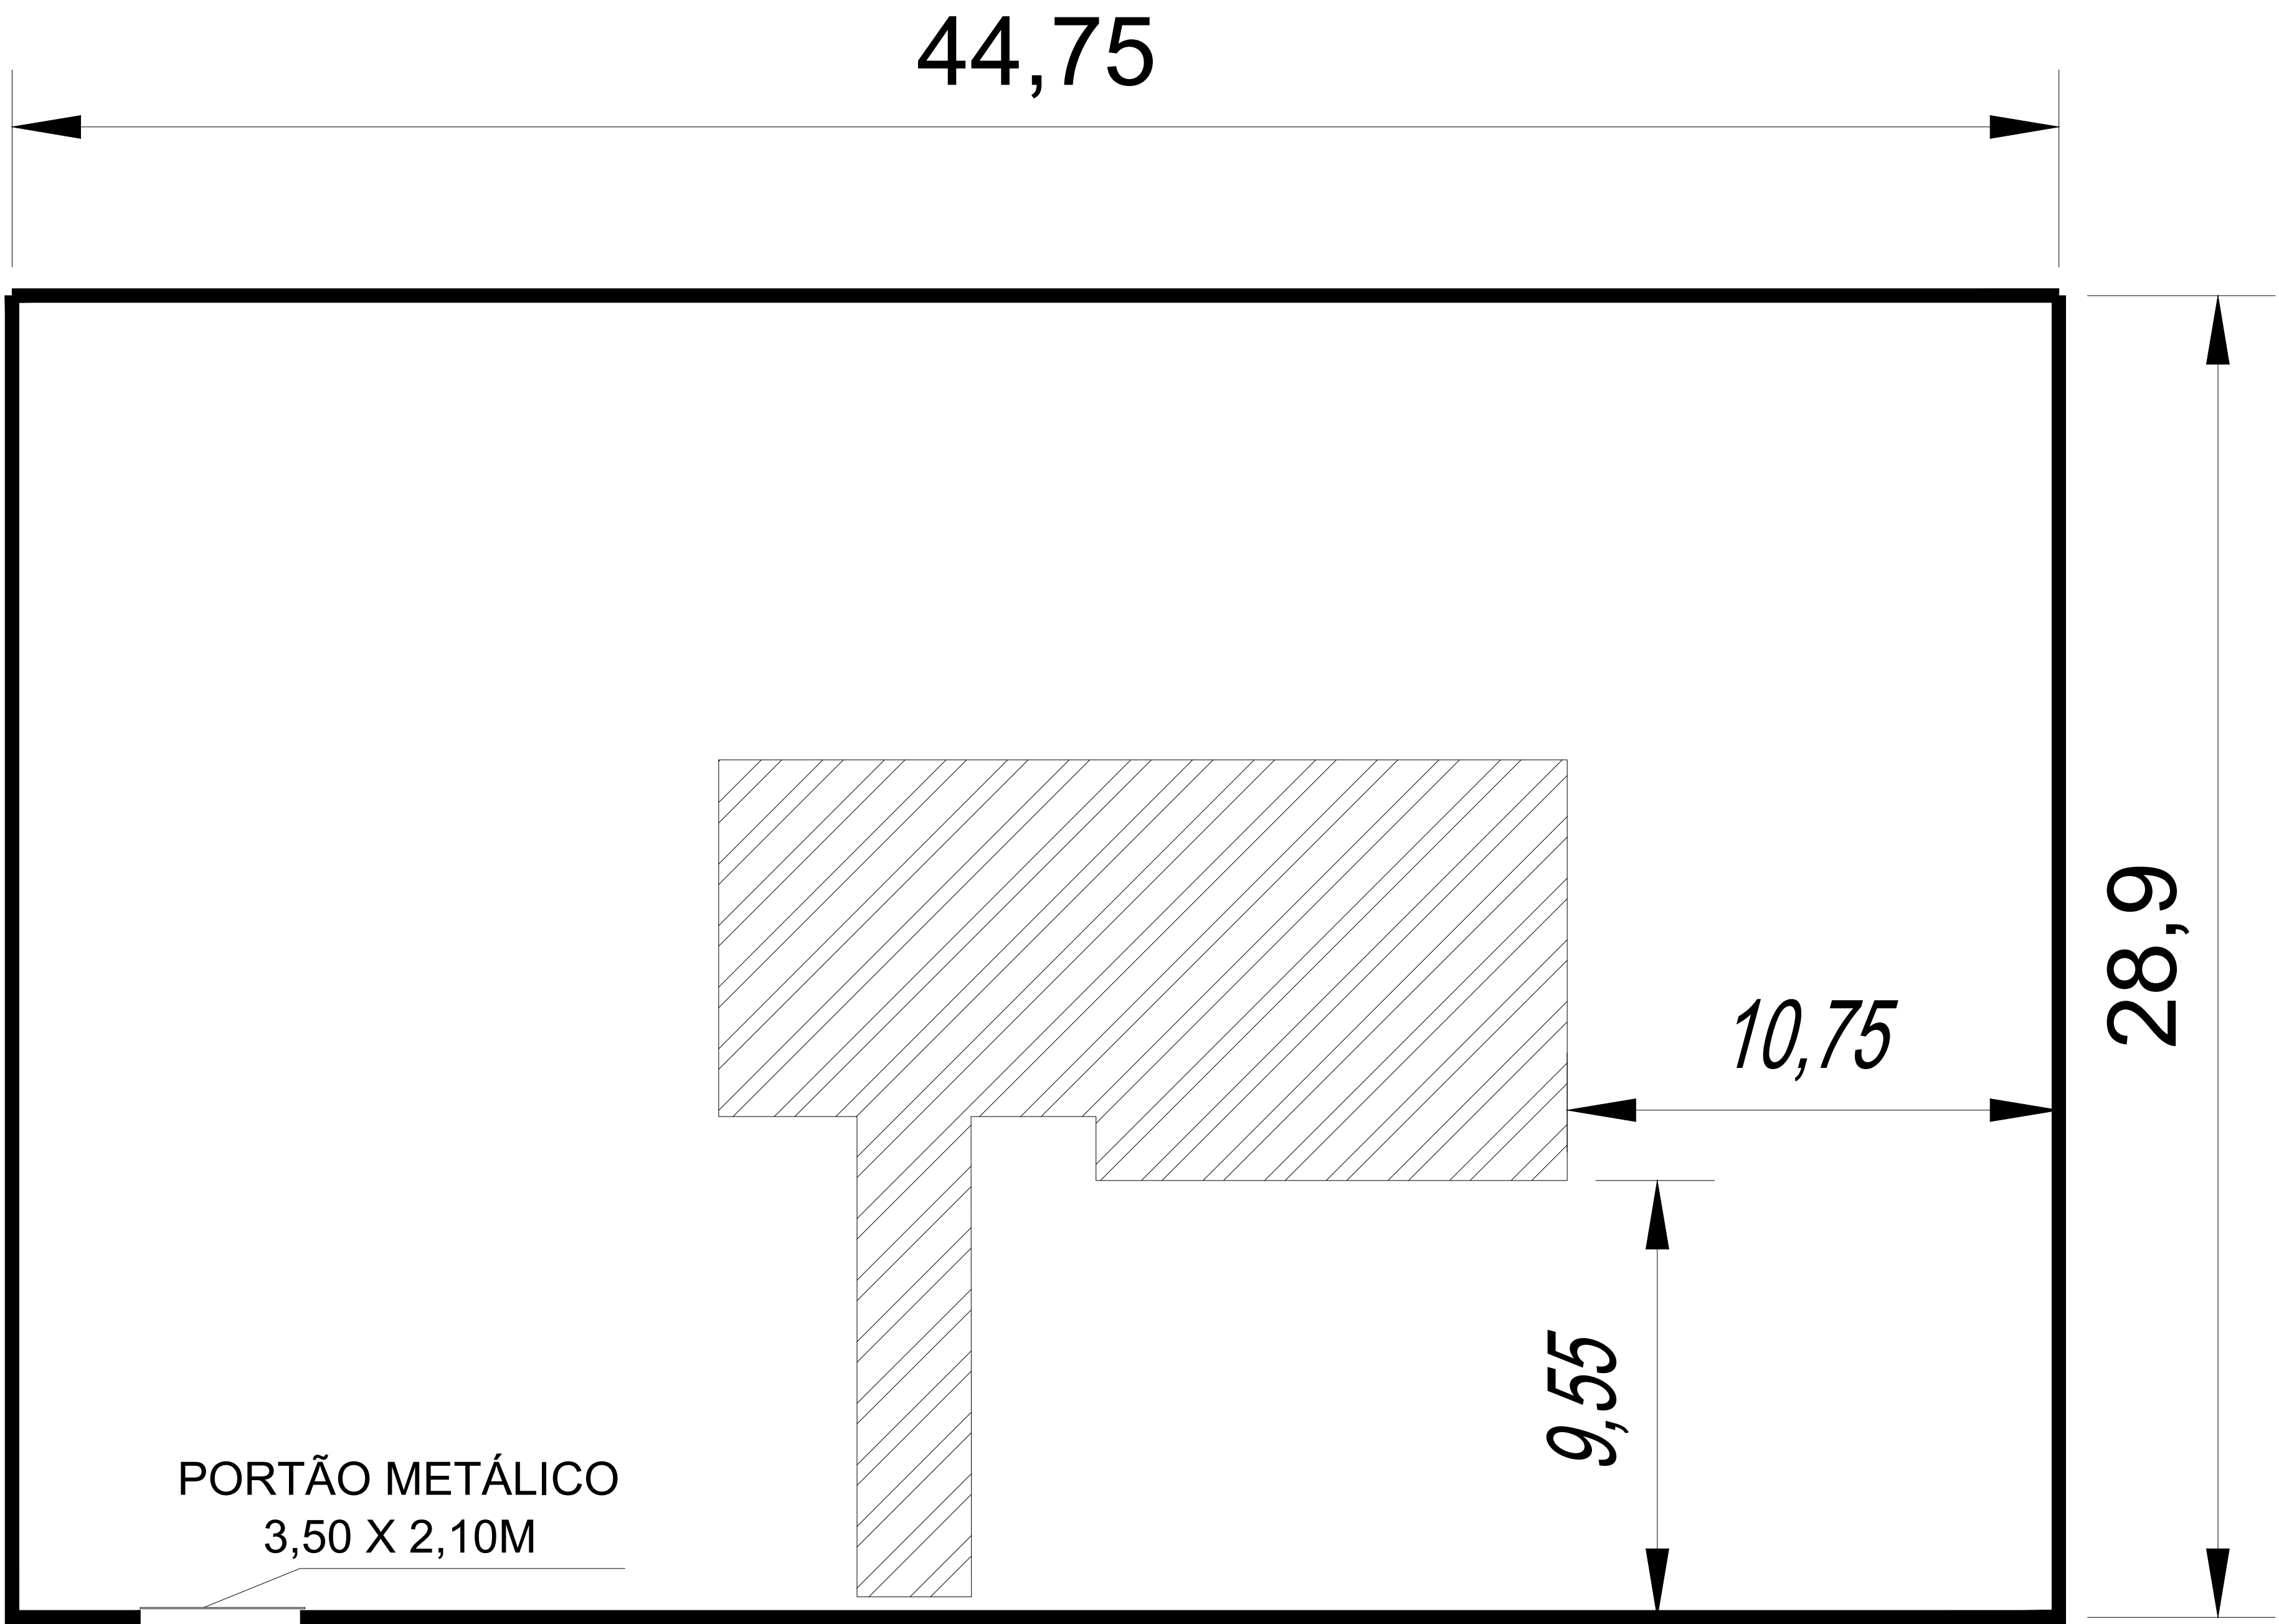

DETALHE - VIGAS BALDRAME
S/ESCALA
Perímetro: 147,30 metros lineares

2 DETALHE - VIGAS
S/ ESCALA

SEÇÃO AA
ESC: 1/25

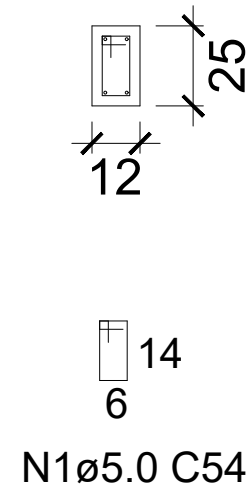

PREFEITURA	CREA	
	BOMBEIRO OU NATURATINS	
PROJETO:	ESTRUTURAL - MURO	FOLHA: UNICA
	OBRA: UNIDADE BÁSICA DE SAÚDE SÃO JOÃO PROPRIETÁRIO: FUNDO MUNICIPAL DE SAÚDE DE ANANÁS - TO CNPJ: 11.246.570/0001-62 ENDEREÇO: ÁREA RURAL, RUA 01 - ANANÁS - TO	
QUADRO DE ÁREAS	ASSINATURA PROPRIETÁRIO	FUNDO MUNICIPAL DE SAÚDE DE ANANÁS-TO
	AUTOR PROJETO CREA: 313.250/D-TO ENGENHEIRO CIVIL	Marcos Oliveira da Silva MARCOS OLIVEIRA DA SILVA
ESCALA: INDICADA	DESENHO:	DATA: JANEIRO DE 2020
CONTEÚDO:		