




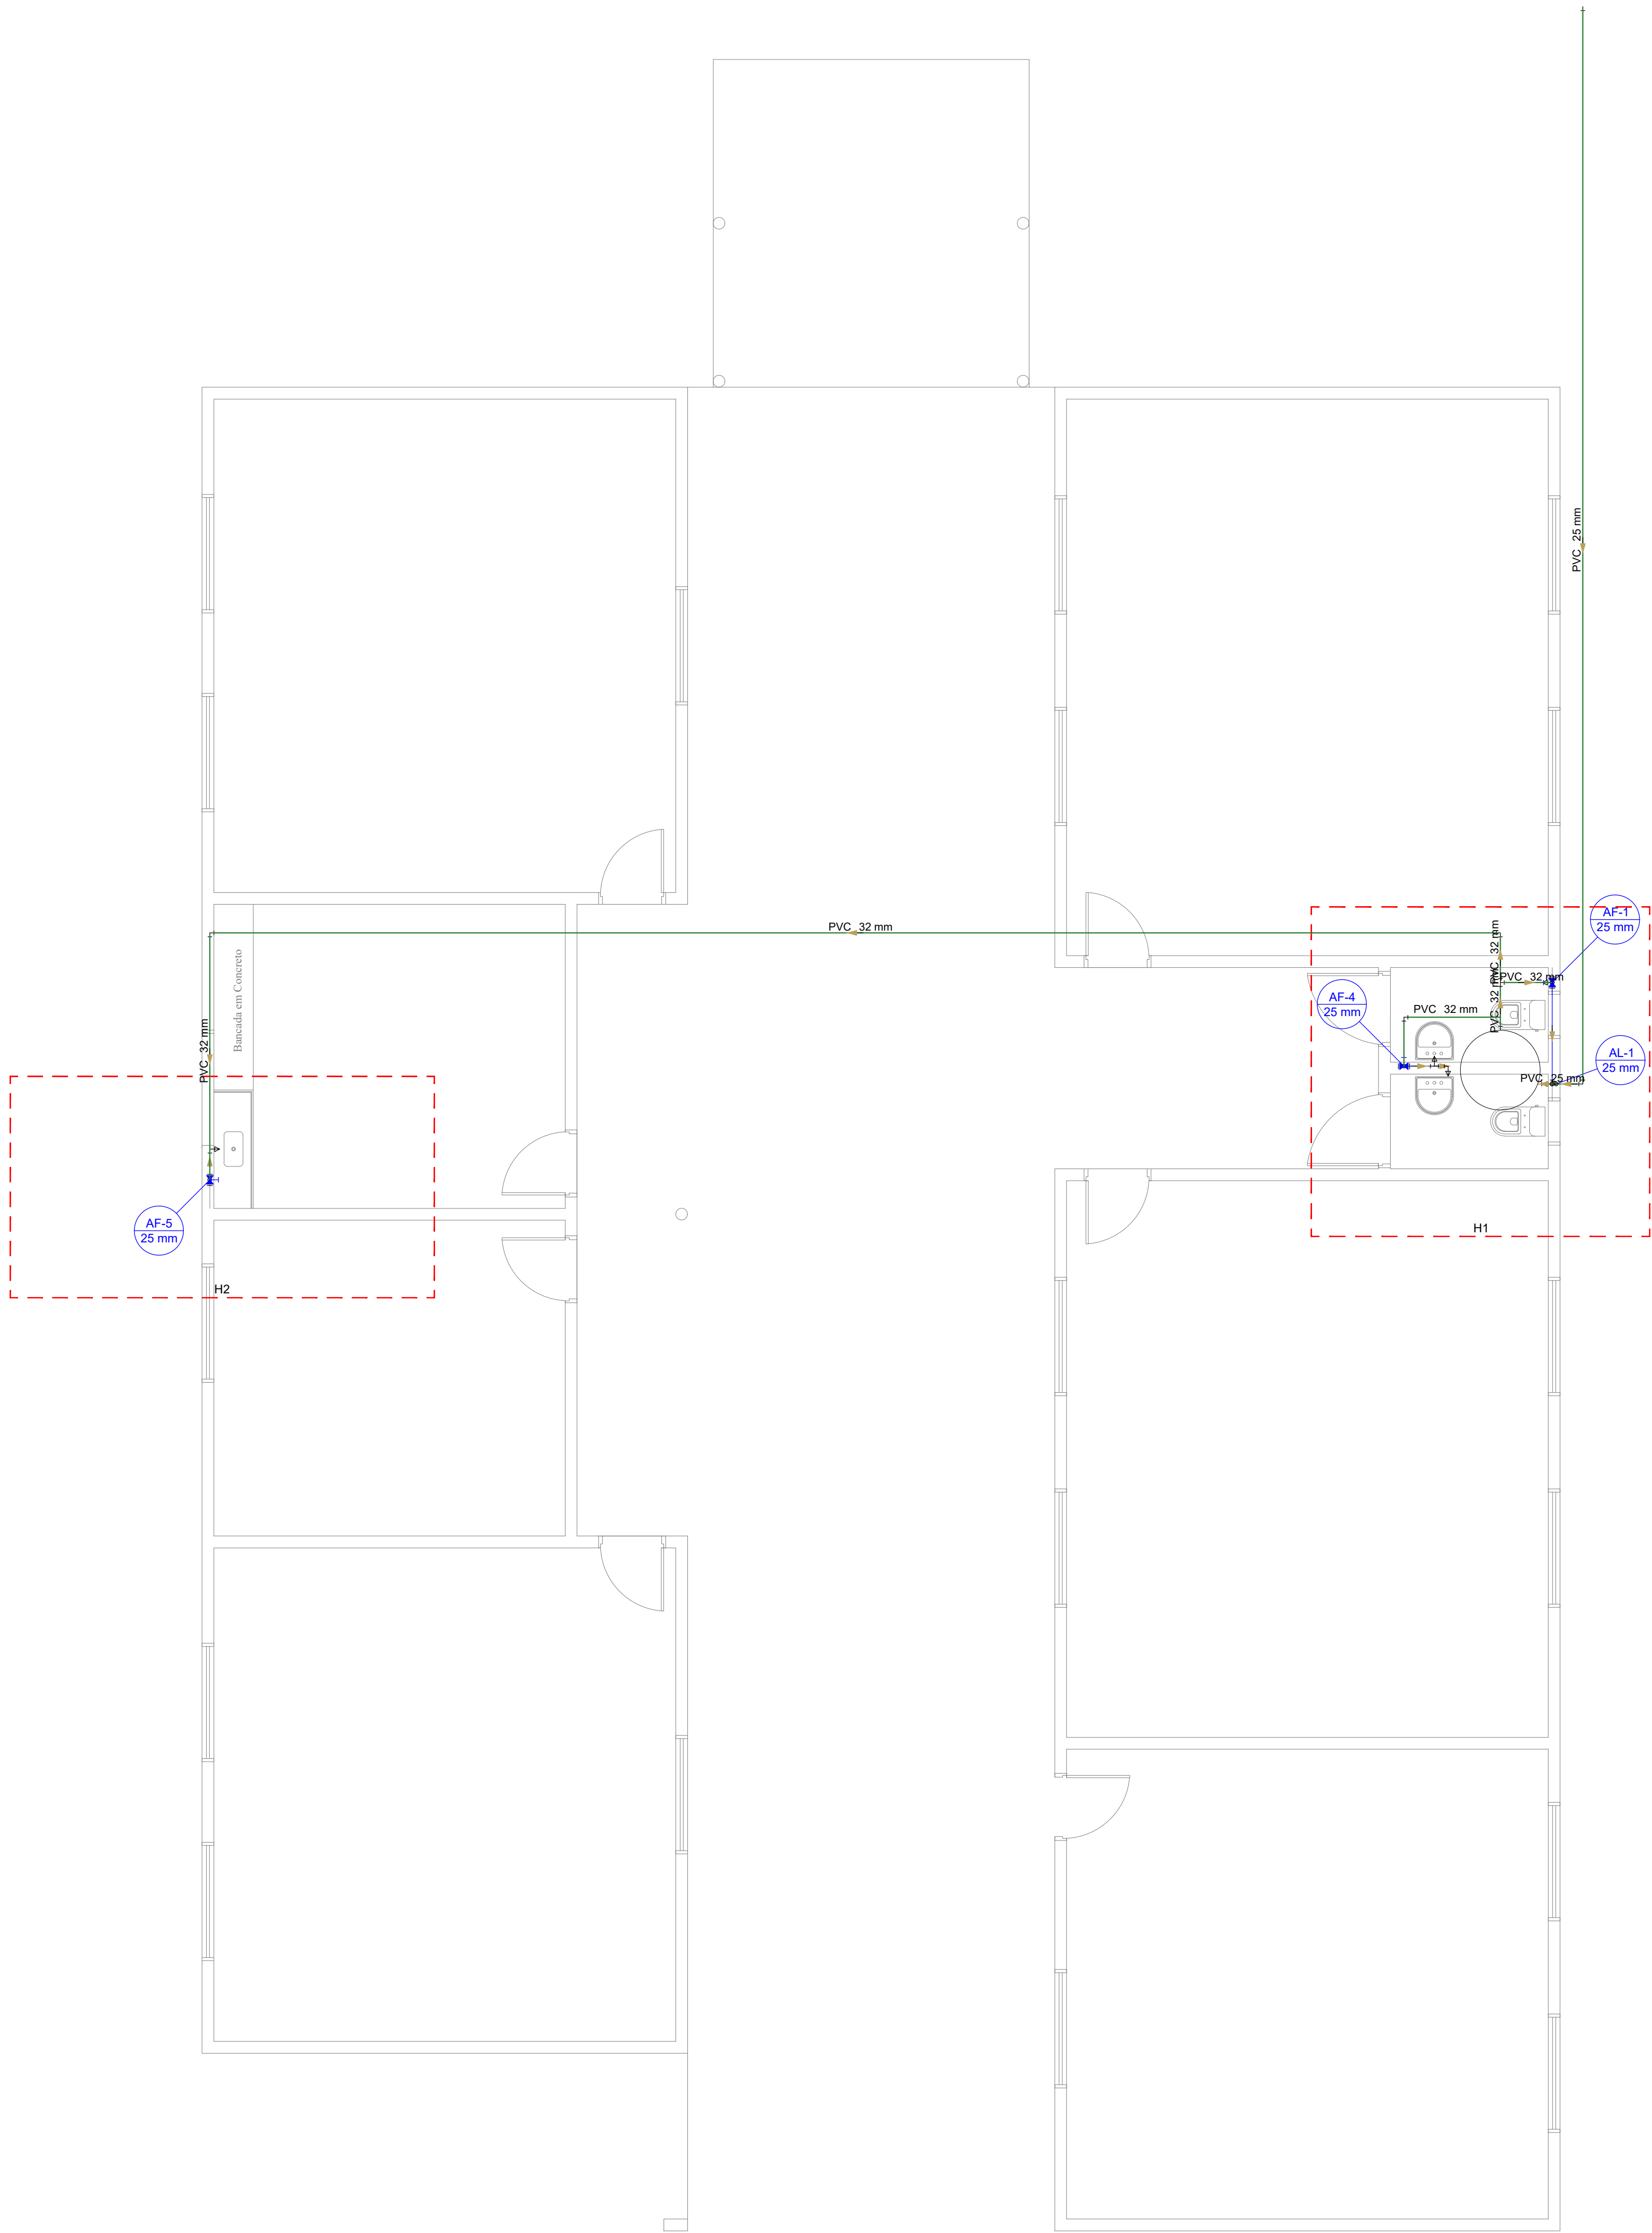

Lista de Materiais		
Alimentação		
PVC rígido soldável		
Tubos	25 mm	17,22 m
	32 mm	21,36 m
Água Fria		
Aparcho		
Tomreira de Pia de Cozinha	25mm - 3/4"	1 pc
Tomreira de lavatório	25 mm - 1/2"	2 pc
Vaso sanitário c/ ox. acoplada	1/2"	2 pc
Metas		
Registro de gaveta c/ campola cromada	3/4"	3 pc
PVC Acessórios		
Engate flexível cobre cromado com campola	1/2 - 30cm	2 pc
Engate flexível plástico	1/2 - 30cm	2 pc
PVC misto soldável		
Joelho de redução soldável c/ rosca	25 mm - 1/2"	2 pc
PVC rígido soldável		
Adapt sold curto chibola-rosca p registro	25 mm - 3/4"	6 pc
Tubos	25 mm	9,59 m
PVC soldável azul c/ bucha latão		
Joelho 90° soldável com bucha de latão	25 mm - 3/4"	1 pc
Joelho de redução 90° soldável com bucha de latão	25 mm - 1/2"	1 pc
Tê red 90 sold c/ bucha latão B central	25 mm - 1/2"	1 pc

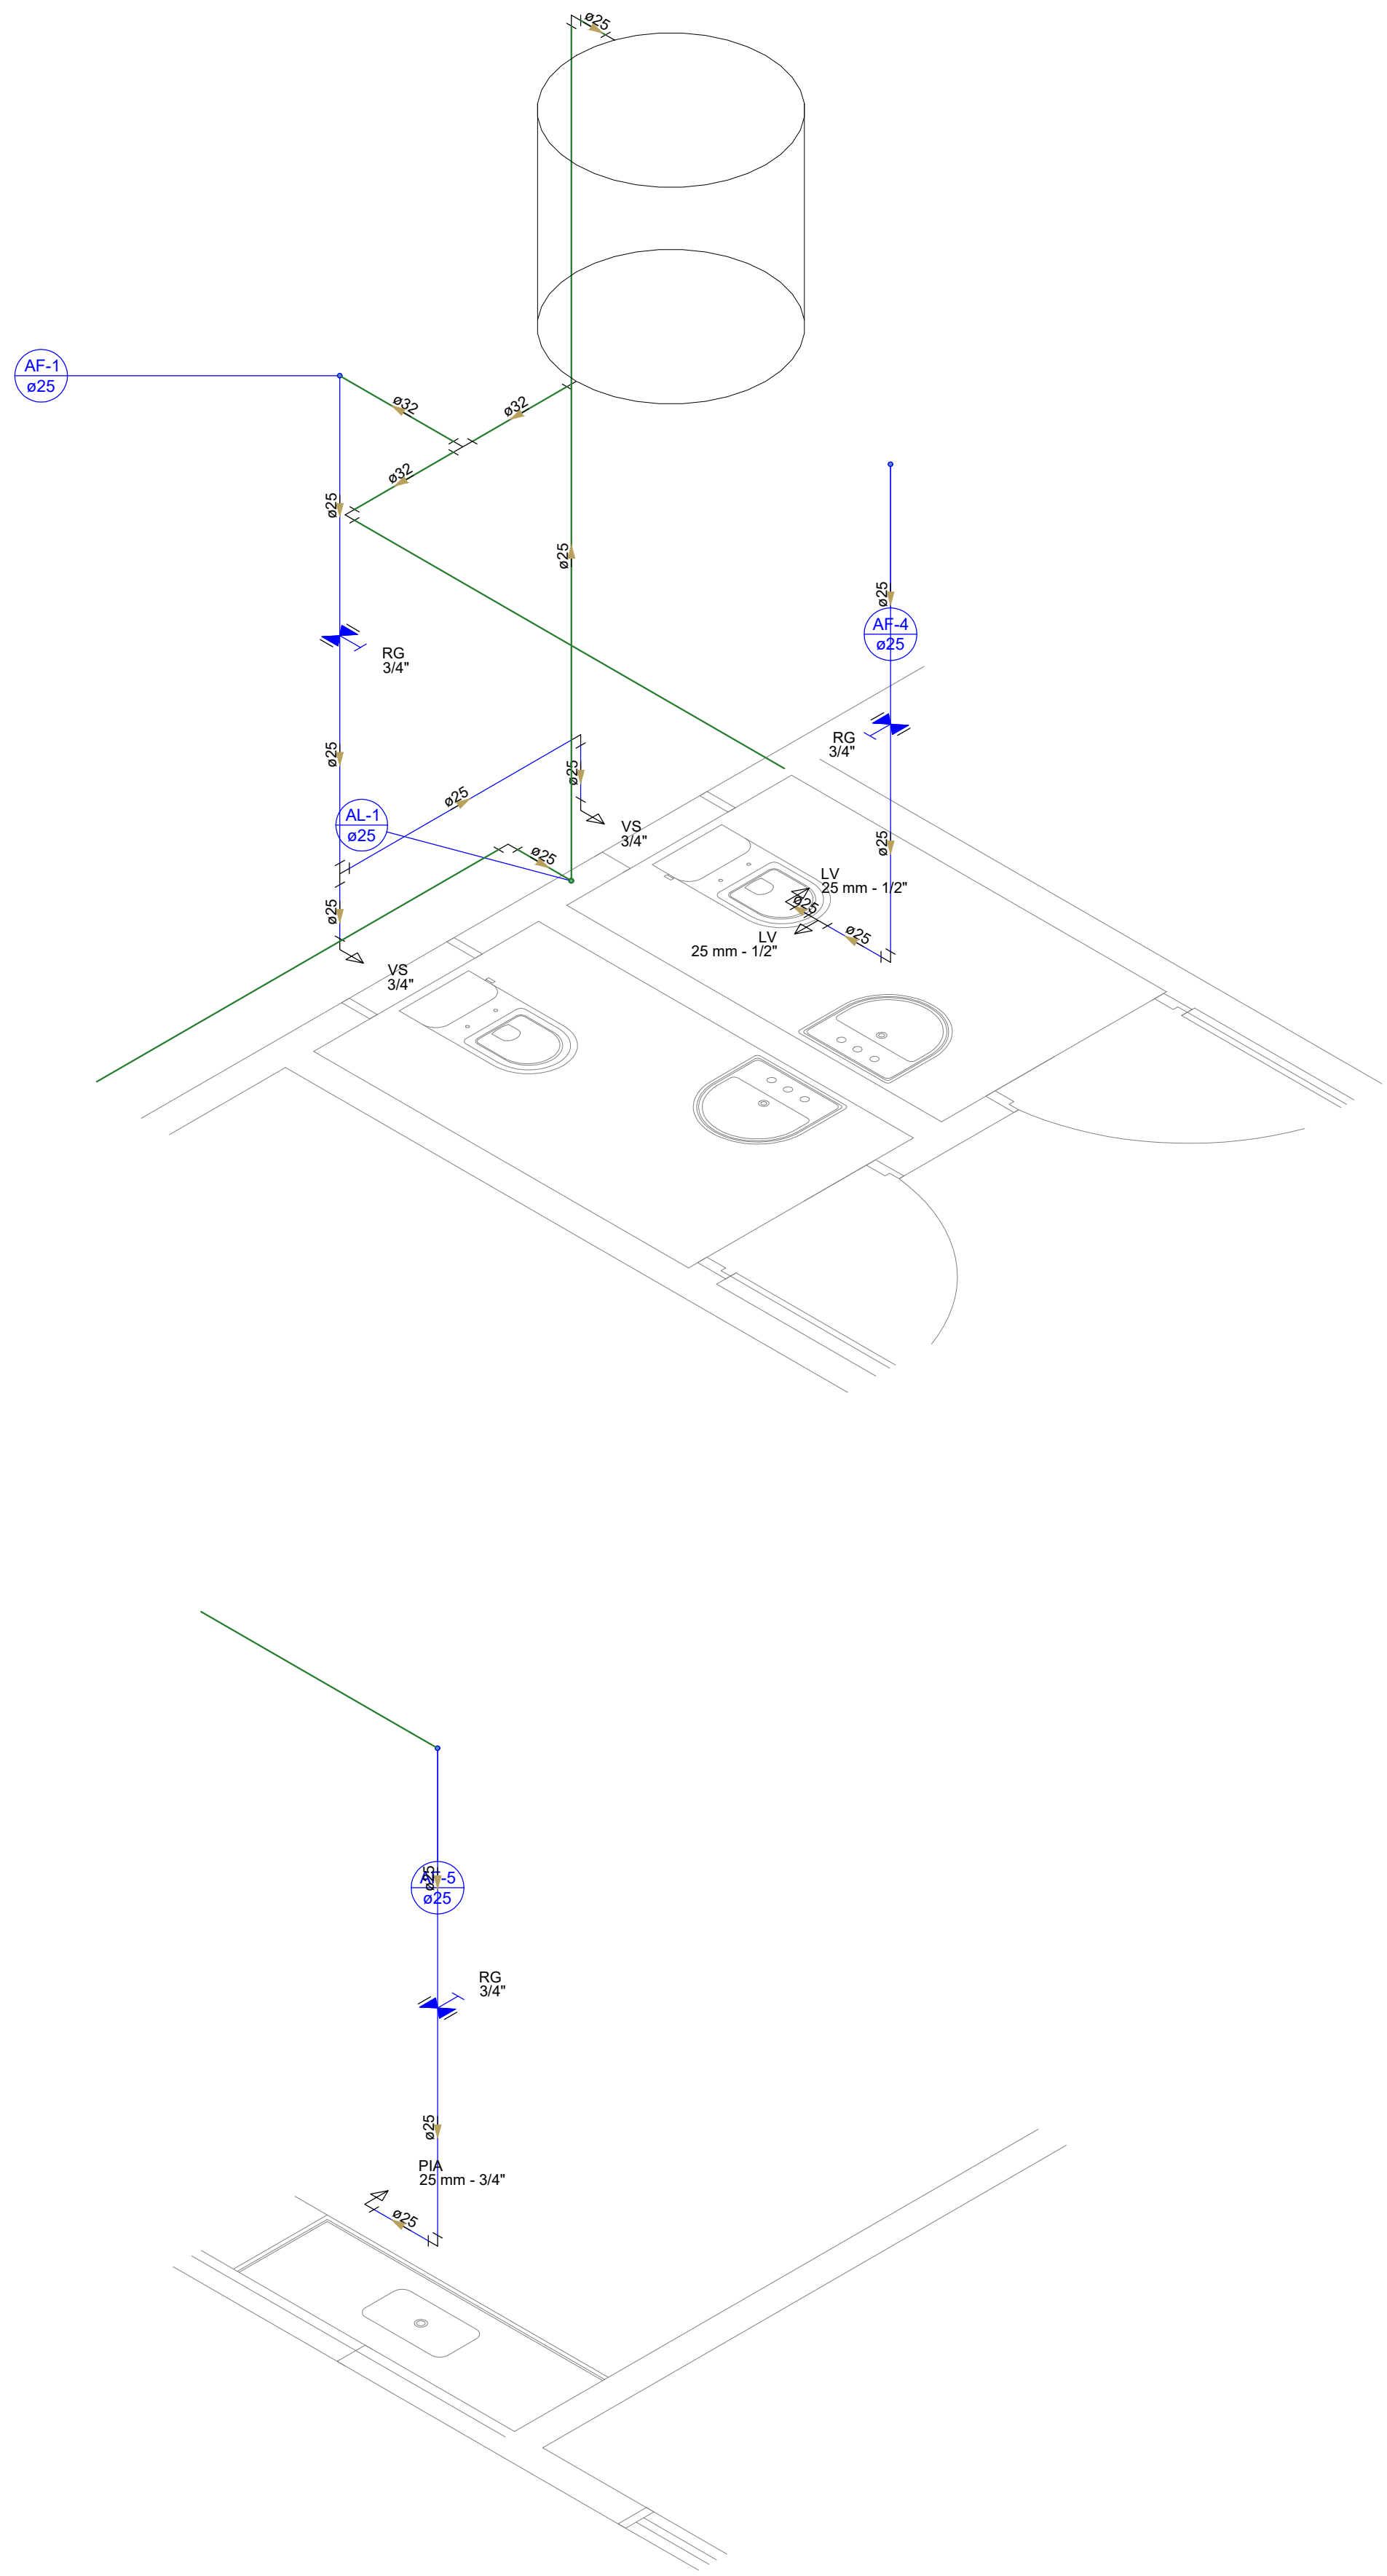

Detalhe H1
Escala 1:25

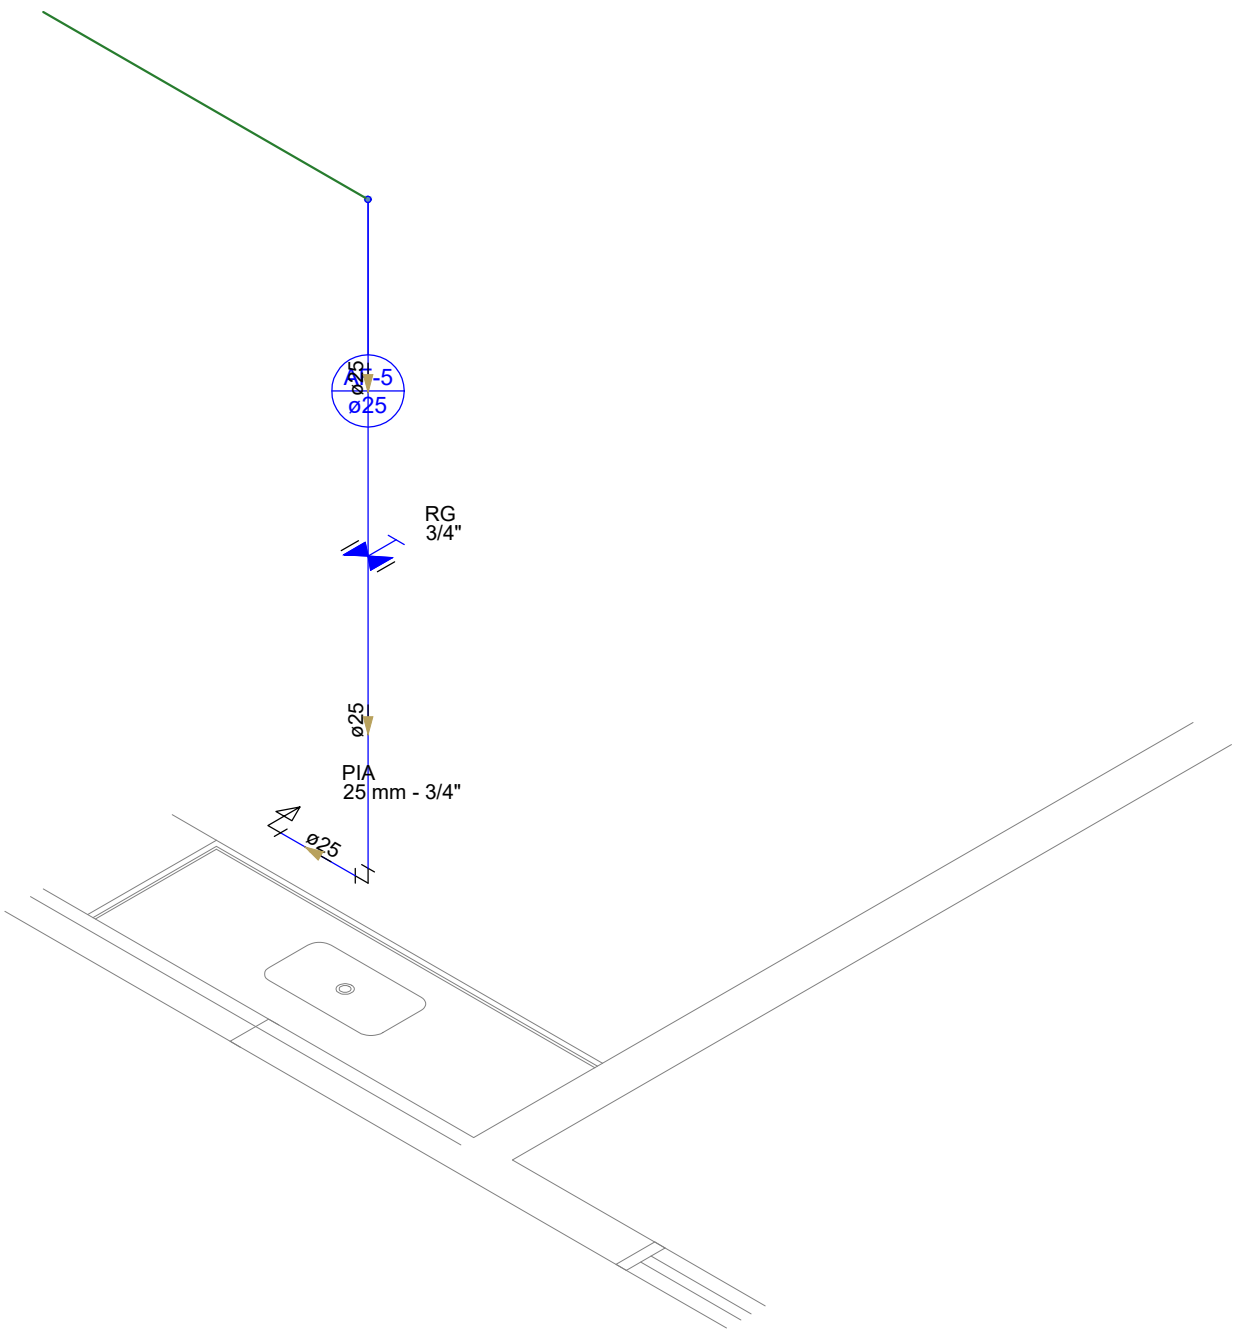

Detalhe H2
Escala 1:25

PREFEITURA		CREA			
		BOMBEIRO OU NATURATINS			
PROJETO:		FOLHA:			
HIDRÁULICO		ÚNICA			
OBRA: REFORMA DA ANTIGA ESCOLA CHAPADINHA II - NOVO CRAS					
PROPRIETÁRIO: FUNDO MUNICIPAL DE ASSISTENCIA SOCIAL					
CNPJ: 14.797.972/0001-63					
ENDEREÇO: RUA BETANIA ESQ C/ A RUA MATO GROSSO, CENTRO - ANANJAS - TO					
QUADRO DE ÁREAS		ASSINATURA			
		PROPRIETÁRIO			
		FUNDO MUNICIPAL DE ASSISTENCIA SOCIAL			
		AUTOR PROJETO			
		CREA: 313.250/D-TO			
		ENGENHEIRO CIVIL			
		MARCOS OLIVEIRA DA SILVA			
ESCALA:		DESENHO:			
INDICADA		MARCOS			
CONTEÚDO:		DATA:			
		FEVEREIRO DE 2020			