



RELAÇÃO DO AÇO				
ACQ	N	DIAM (mm)	QUANT (cm)	C TOTAL (cm)



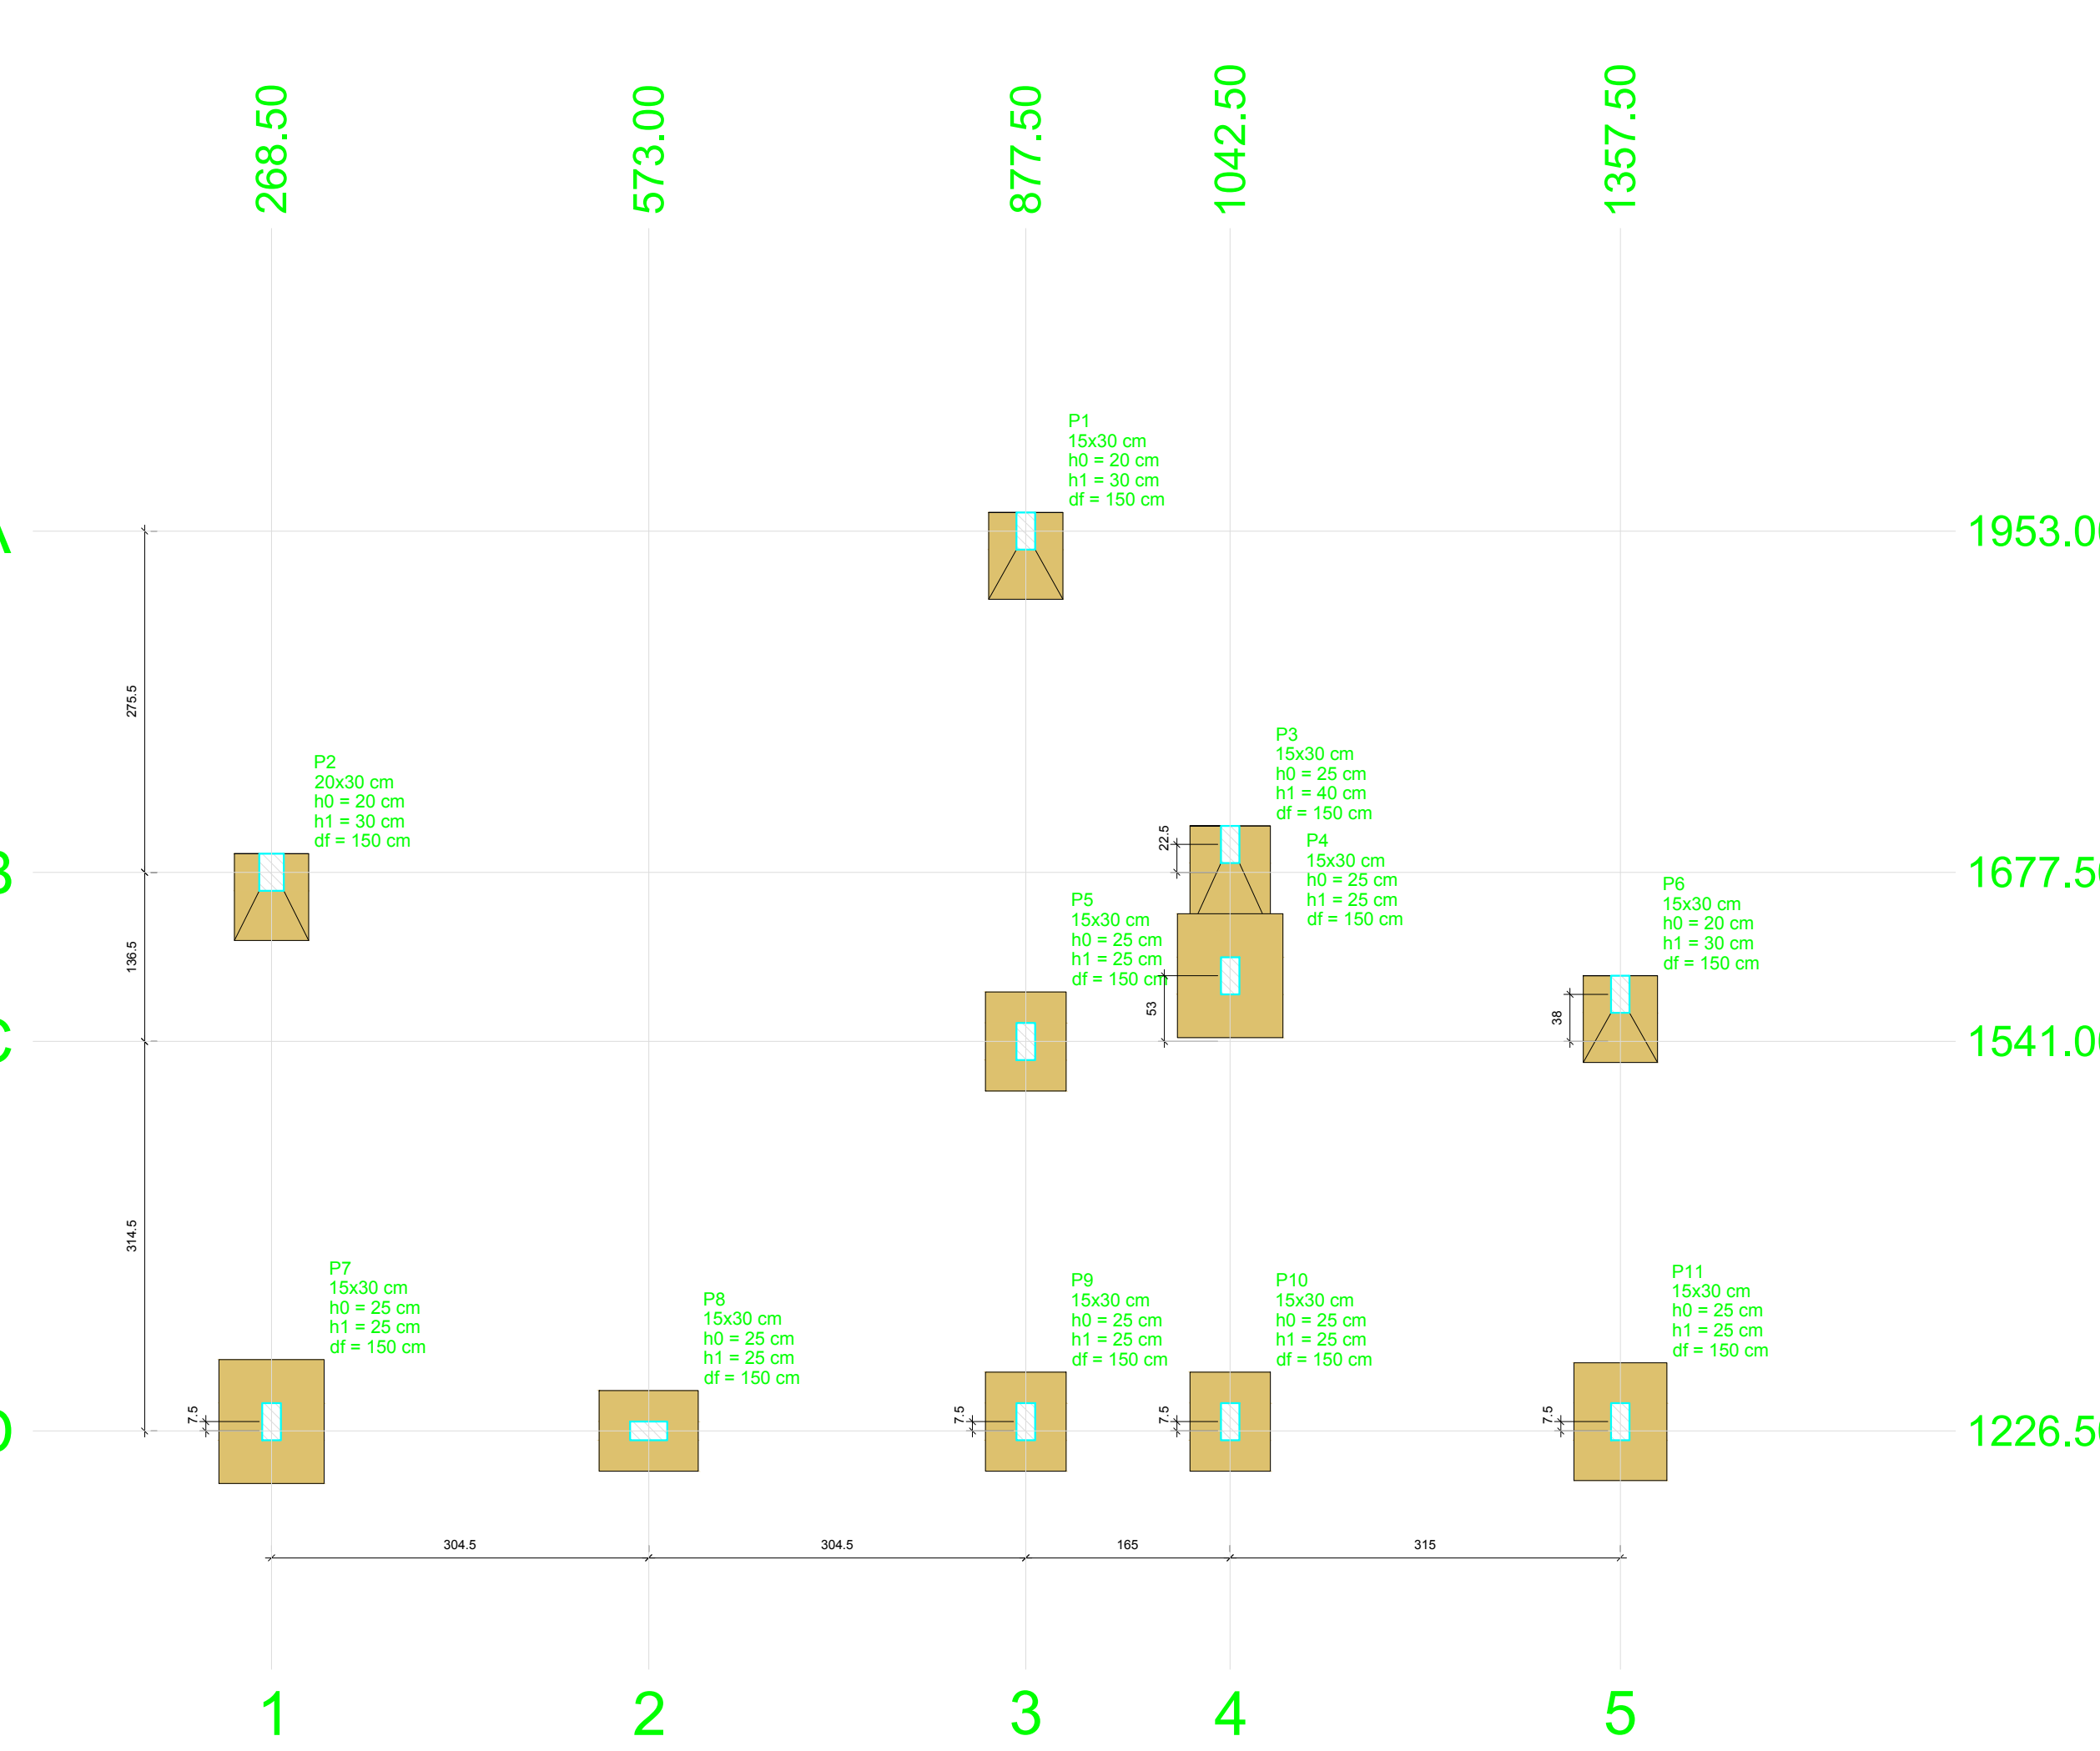

Pilar											
Nome	Seção (cm)	X (cm)	Y (cm)	Carga Max (tf)	Carga Min (tf)	Mx Máximo (kgf.m)	Mx Mínimo (kgf.m)	Fx Máximo (tf)	Fx Mínimo (tf)	Lado B (cm)	Lado H (cm)
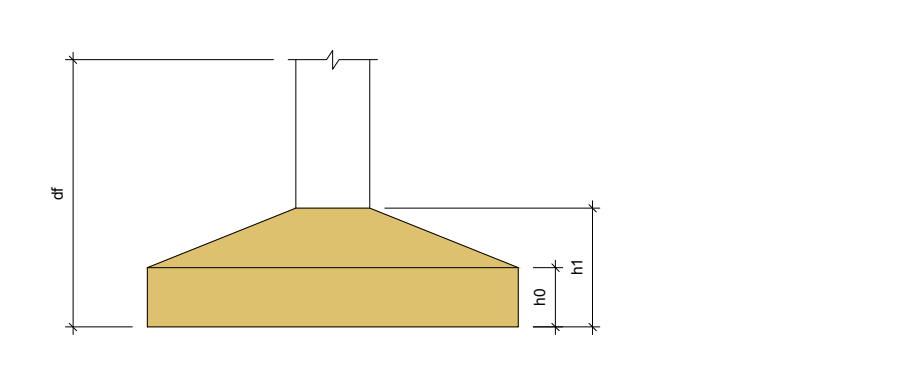

Localização no eixo X		Localização no eixo Y	
Coordenadas	Nome	Coordenadas	Nome
268.50	P2, P7	1953.00	P1
1357.50	P6, P11		

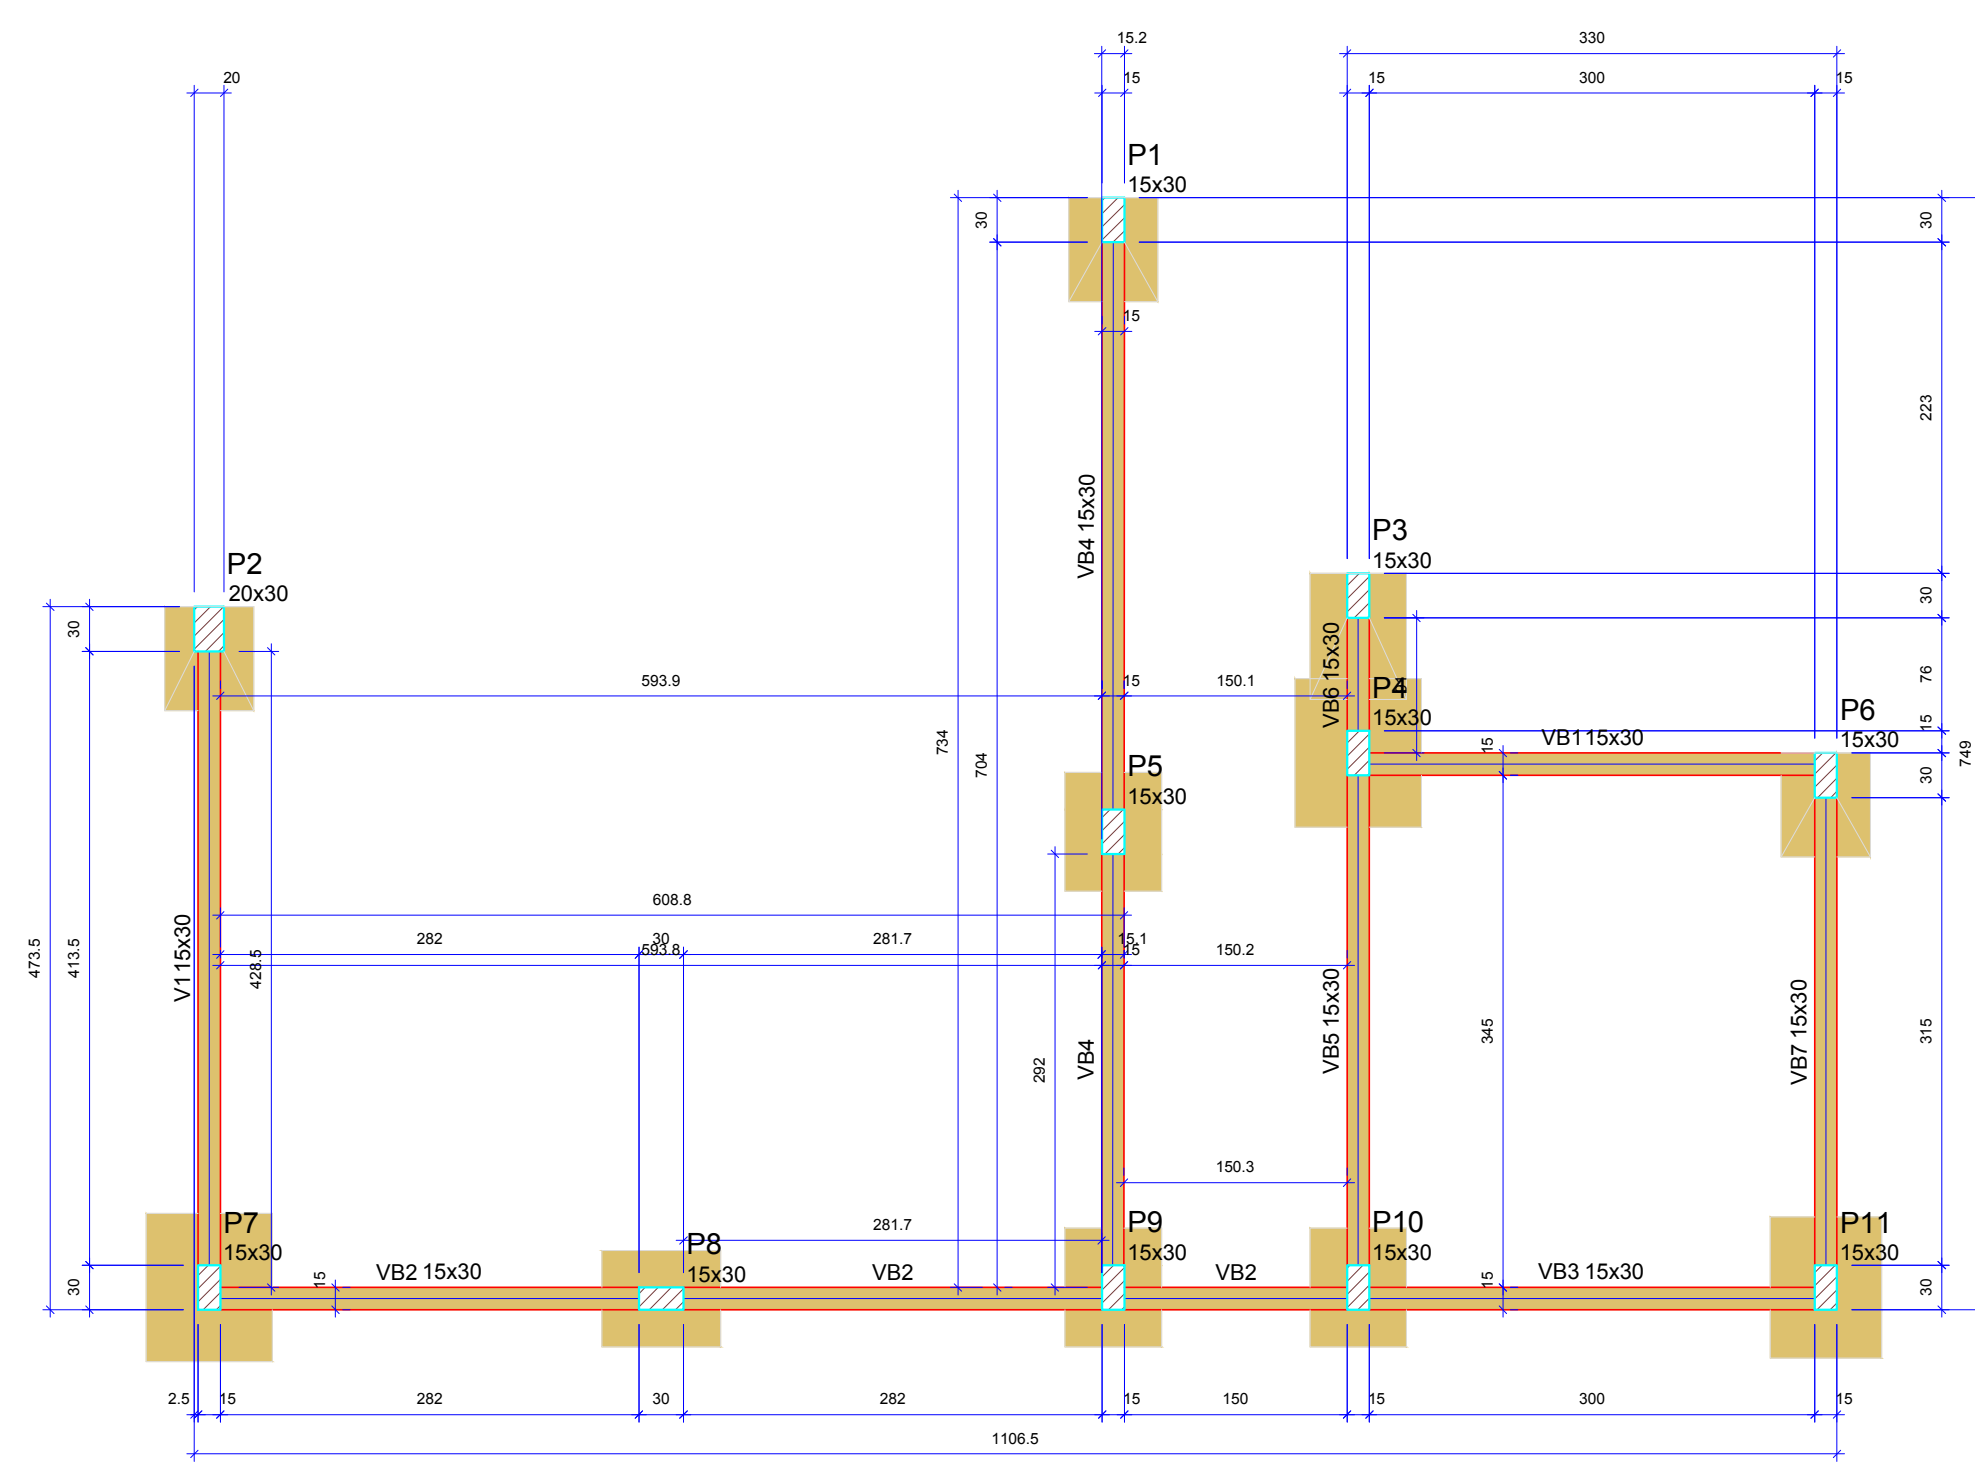

Vigas		
Nome	Seção	Nível (cm)
V1	15x30	0
V2	15x30	0
V3	15x30	0
V4	15x30	0
V5	15x30	0
V6	15x30	0
V7	15x30	0

Características dos materiais		
fck	Ecs	
25.0	24.800	
Dimensão máxima do agregado = 19 mm		

Pilares		
Nome	Seção	Nível (cm)
P1	15x30	0
P3	15x30	0
P4	15x30	0
P5	15x30	0
P6	15x30	0
P7	15x30	0
P8	15x30	0
P9	15x30	0
P10	15x30	0
P11	15x30	0

Forma do pavimento FUNDAÇÃO (Nível 0) escala 1:50

PREFEITURA	CREA	
BOMBEIRO OU NATURATINS		
PROJETO:	FOLHA: 01-02	
ESTRUTURAL - AMPLIAÇÃO		
OBRA: REFORMA DA ESCOLA MUNICIPAL DOMINGO MATINS		
PROPRIETÁRIO: PREFEITURA MUNICIPAL DE ANANÁS - TO		
CNPJ: 00.237.382/0001-09		
ENDEREÇO: AV. DUQUE DE CAXIAS, Nº 300 - CENTRO		
QUADRO DE ÁREAS	ASSINATURA PROPRIETÁRIO	PREFEITURA MUNICIPAL DE ANANÁS - TO
Área existente.....351,73 m²	AUTOR PROJETO	MARCOS OLIVEIRA DA SILVA
Área a ser formada.....351,73 m²	CREA Nº 313.250/D-TO	
Área total construída.....447,16 m²	ENGENHEIRO CIVIL	
ESCALA: INDICADA	DATA: OUTUBRO DE 2019	DESENHO: DANIELA LIMA
CONTEÚDO: FORMA TERREÇO DETALHAMENTO SUPERESTRUTURA	RELAÇÃO DO AÇO	
RESUMO DO AÇO		