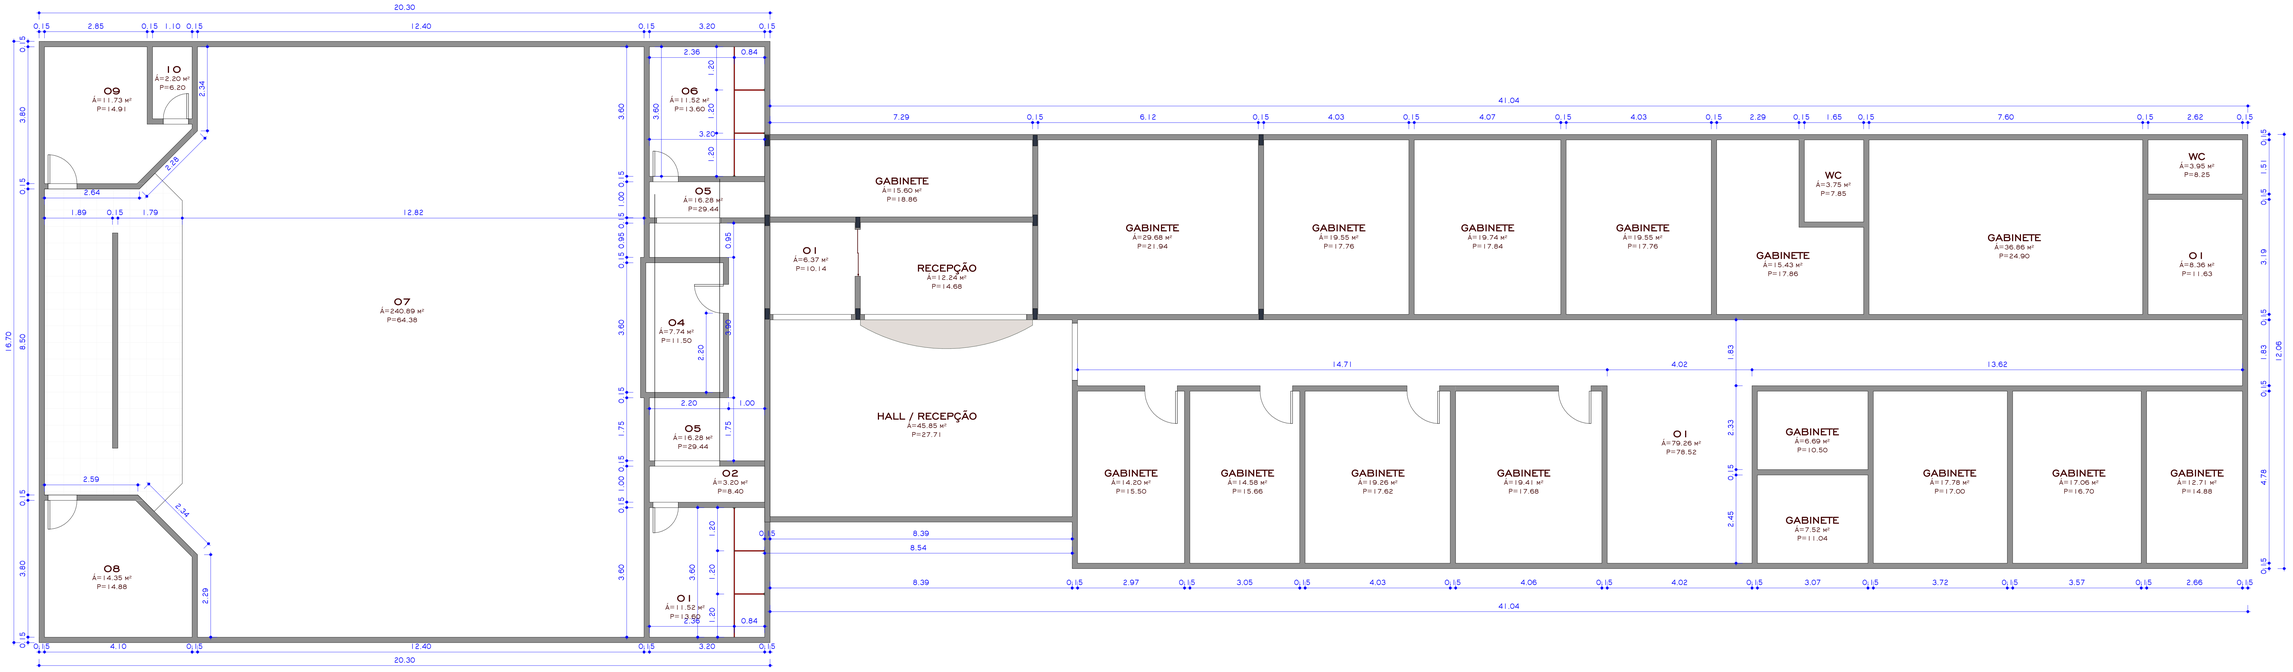
09
Á=11.73 m²
P=14.91
10
Á=2.20 m²
P=6.20
07
Á=240.89 m²
P=64.38
08
Á=14.35 m²
P=14.88
06
Á=11.52 m²
P=13.60
05
Á=16.28 m²
P=29.44
04
Á=7.74 m²
P=11.50
05
Á=16.28 m²
P=29.44
02
Á=3.20 m²
P=8.40
01
Á=11.52 m²
P=13.60
GABINETE
Á=15.60 m²
P=18.86
01
Á=6.37 m²
P=10.14
RECEPÇÃO
Á=12.24 m²
P=14.68
HALL / RECEPÇÃO
Á=45.85 m²
P=27.71
GABINETE
Á=29.68 m²
P=21.94
GABINETE
Á=19.55 m²
P=17.76
GABINETE
Á=19.74 m²
P=17.84
GABINETE
Á=19.55 m²
P=17.76
WC
Á=3.75 m²
P=7.85
GABINETE
Á=15.43 m²
P=17.86
GABINETE
Á=38.86 m²
P=24.90
WC
Á=3.95 m²
P=8.25
01
Á=8.36 m²
P=11.63
GABINETE
Á=14.20 m²
P=15.50
GABINETE
Á=14.58 m²
P=15.66
GABINETE
Á=19.26 m²
P=17.62
GABINETE
Á=19.41 m²
P=17.68
01
Á=79.26 m²
P=78.52
GABINETE
Á=6.69 m²
P=10.50
GABINETE
Á=7.52 m²
P=11.04
GABINETE
Á=17.78 m²
P=17.00
GABINETE
Á=17.06 m²
P=16.70
GABINETE
Á=12.71 m²
P=14.88
20.30
41.04