
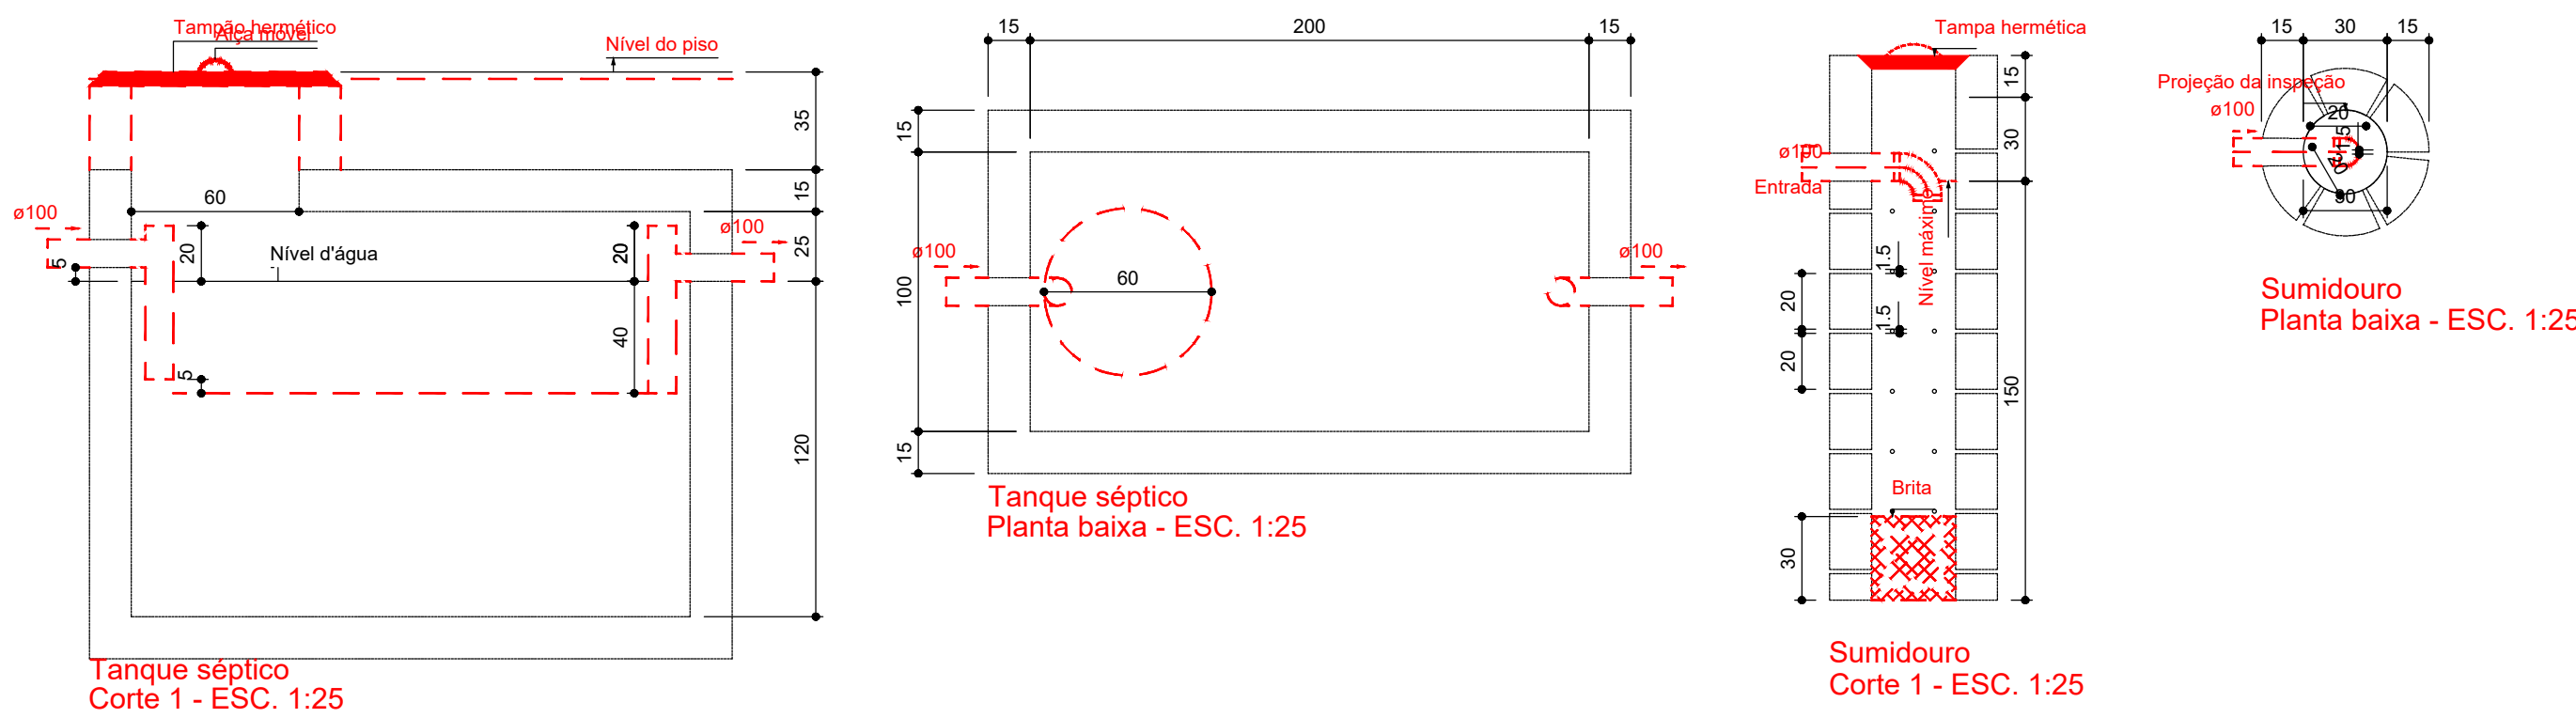


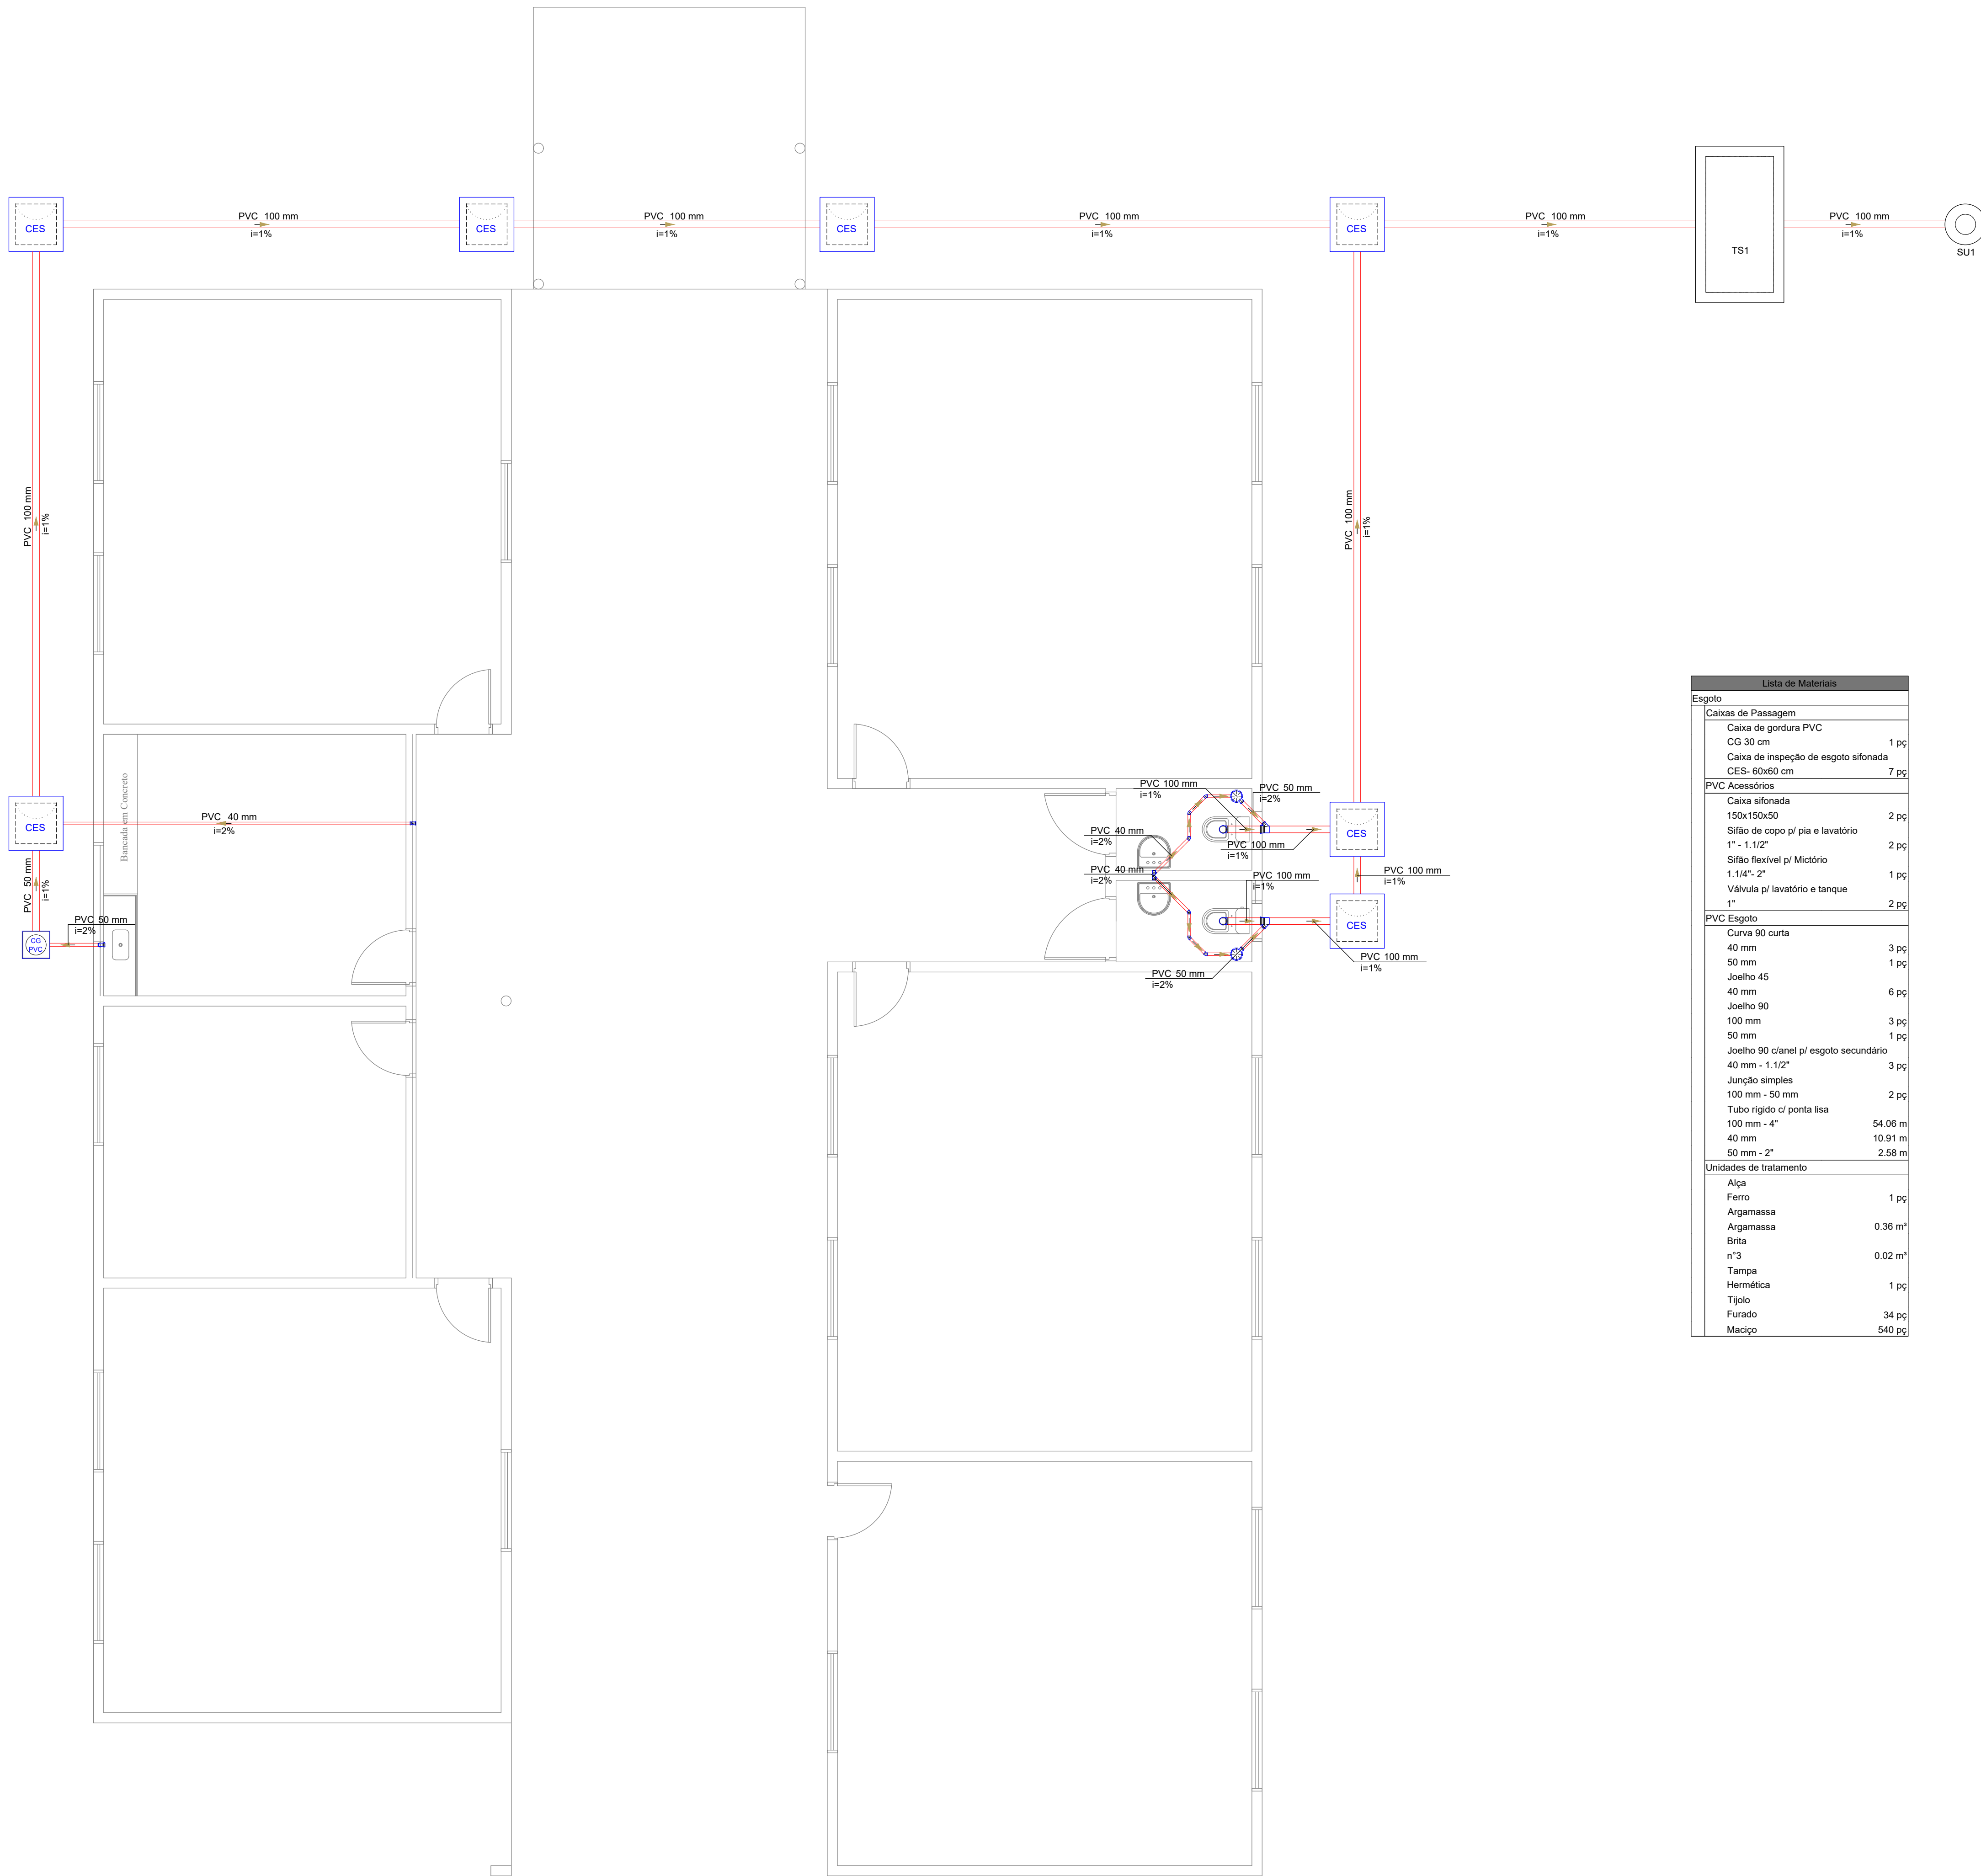

Lista de Materiais	
Esgoto	
Canais de Passagem	
Canal de passagem PVC	
CG 30 cm	1 pc
Canal de inspeção de esgoto sfurada	
CES- 60x80 cm	7 pc
PVC Acessórios	
Canal reforçada	
150x150x30	2 pc
Sifão de copo p/ pia e lavatório	
1" - 1 1/2"	2 pc
Sifão flexível p/ Mistório	
1.1/4" - 2"	1 pc
Válvula p/ lavatório e tanque	
4"	2 pc
PVC Esgoto	
Curva 90 curta	
40 mm	3 pc
50 mm	1 pc
Joelho 45	
40 mm	6 pc
Joelho 90	
100 mm	3 pc
50 mm	1 pc
Joelho 90 clareal p/ esgoto secundário	
40 mm - 1 1/2"	3 pc
Junção simples	
100 mm - 50 mm	2 pc
Tubo rígido c/ ponta lisa	
100 mm - 4"	54.06 m
40 mm	10.91 m
50 mm - 2"	2.58 m
Undeities de tratamento	
Alça	
Ferro	1 pc
Argamassa	
Argamassa	0.36 m³
Brita	
nº3	0.02 m³
Tampa	
Hermética	1 pc
Tijolo	
Furado	34 pc
Madrão	540 pc

PREFEITURA	CREA				
	BOMBEIRO OU NATURATINS				
PROJETO:	SANITÁRIO	FOLHA:	ÚNICA		
OBRA: REFORMA DA ANTIGA ESCOLA CHAPADINHA II - NOVO CRAS					
PROPRIETÁRIO: FUNDO MUNICIPAL DE ASSISTENCIA SOCIAL					
CNPJ: 14.797.972/0001-63					
ENDEREÇO: RUA BETANIA ESQ C/ A RUA MATO GROSSO, CENTRO - ANANÁS - TO					
QUADRO DE ÁREAS	ASSINATURA PROPRIETÁRIO	FUNDO MUNICIPAL DE ASSISTENCIA SOCIAL			
	AUTOR PROJETO CREA: 313.250/D-TO ENGENHEIRO CIVIL	<i>Marcos Oliveira da Silva</i> MARCOS OLIVEIRA DA SILVA			
ESCALA:	INDICADA	DESENHO:	MARCOS	DATA:	FEVEREIRO DE 2020
CONTEÚDO:					