






4 PLANTA - TÉRREO
1:75

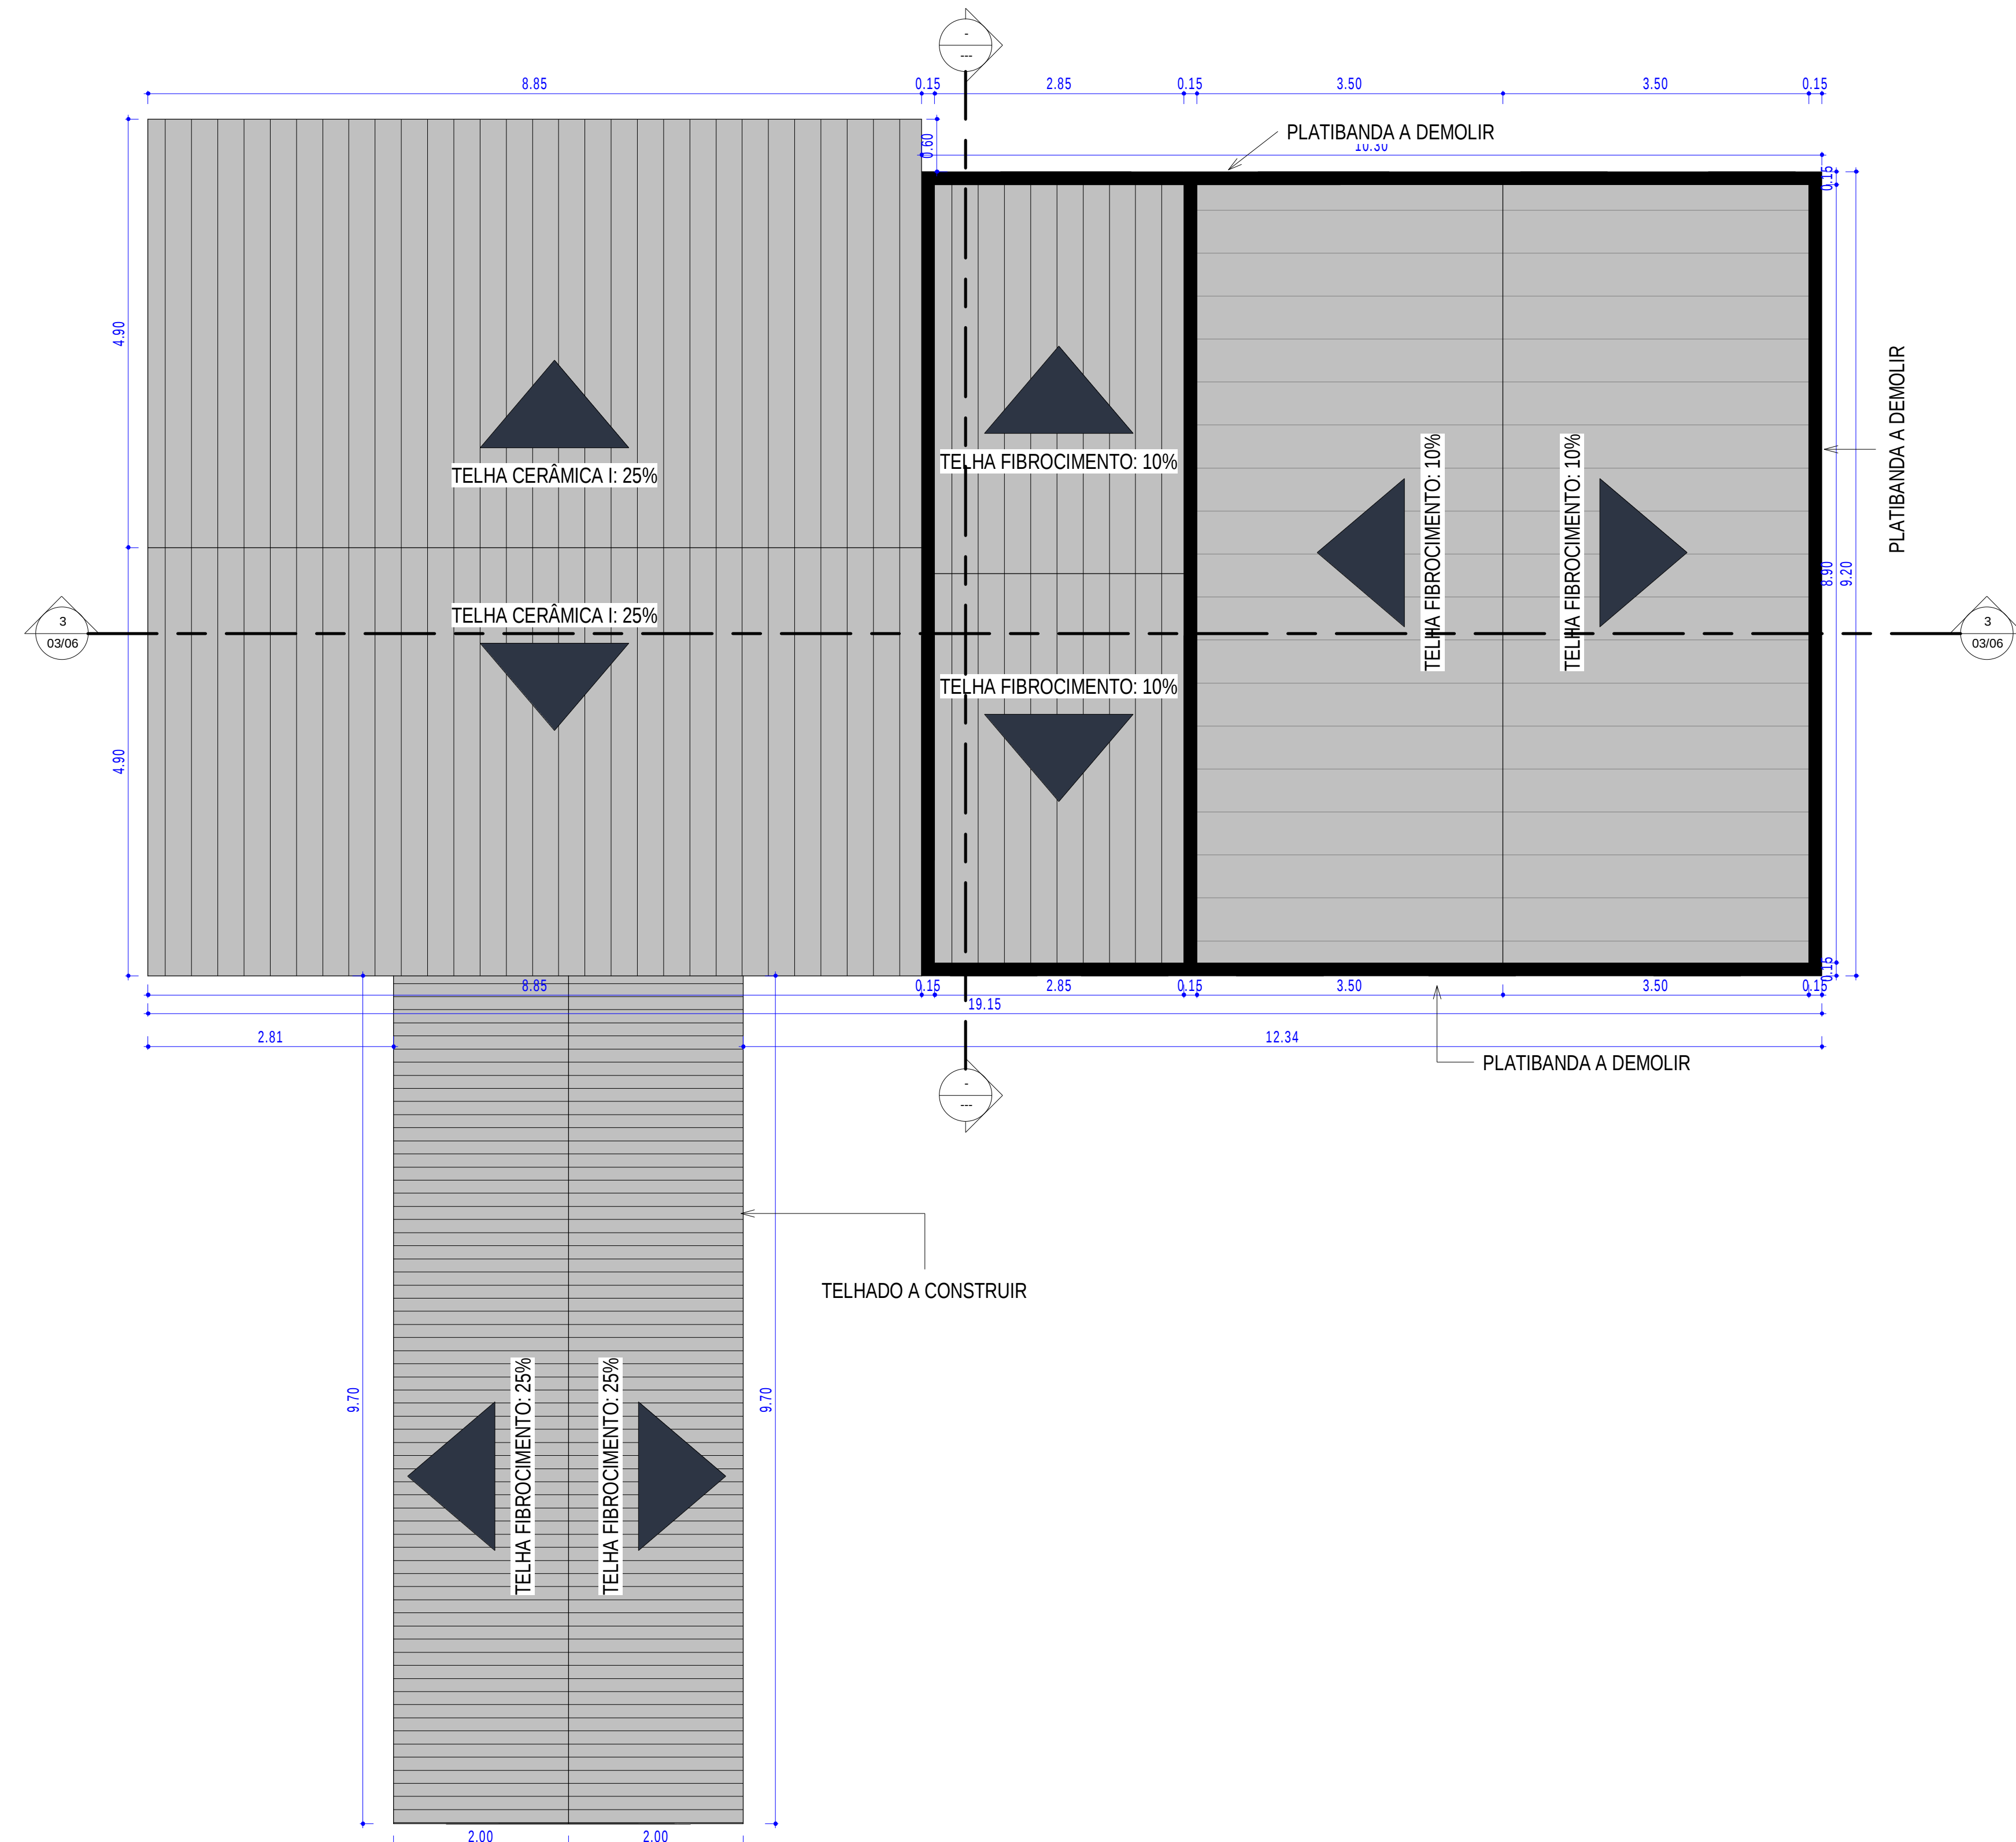

1 PLANTA DE COBERTURA
1:50

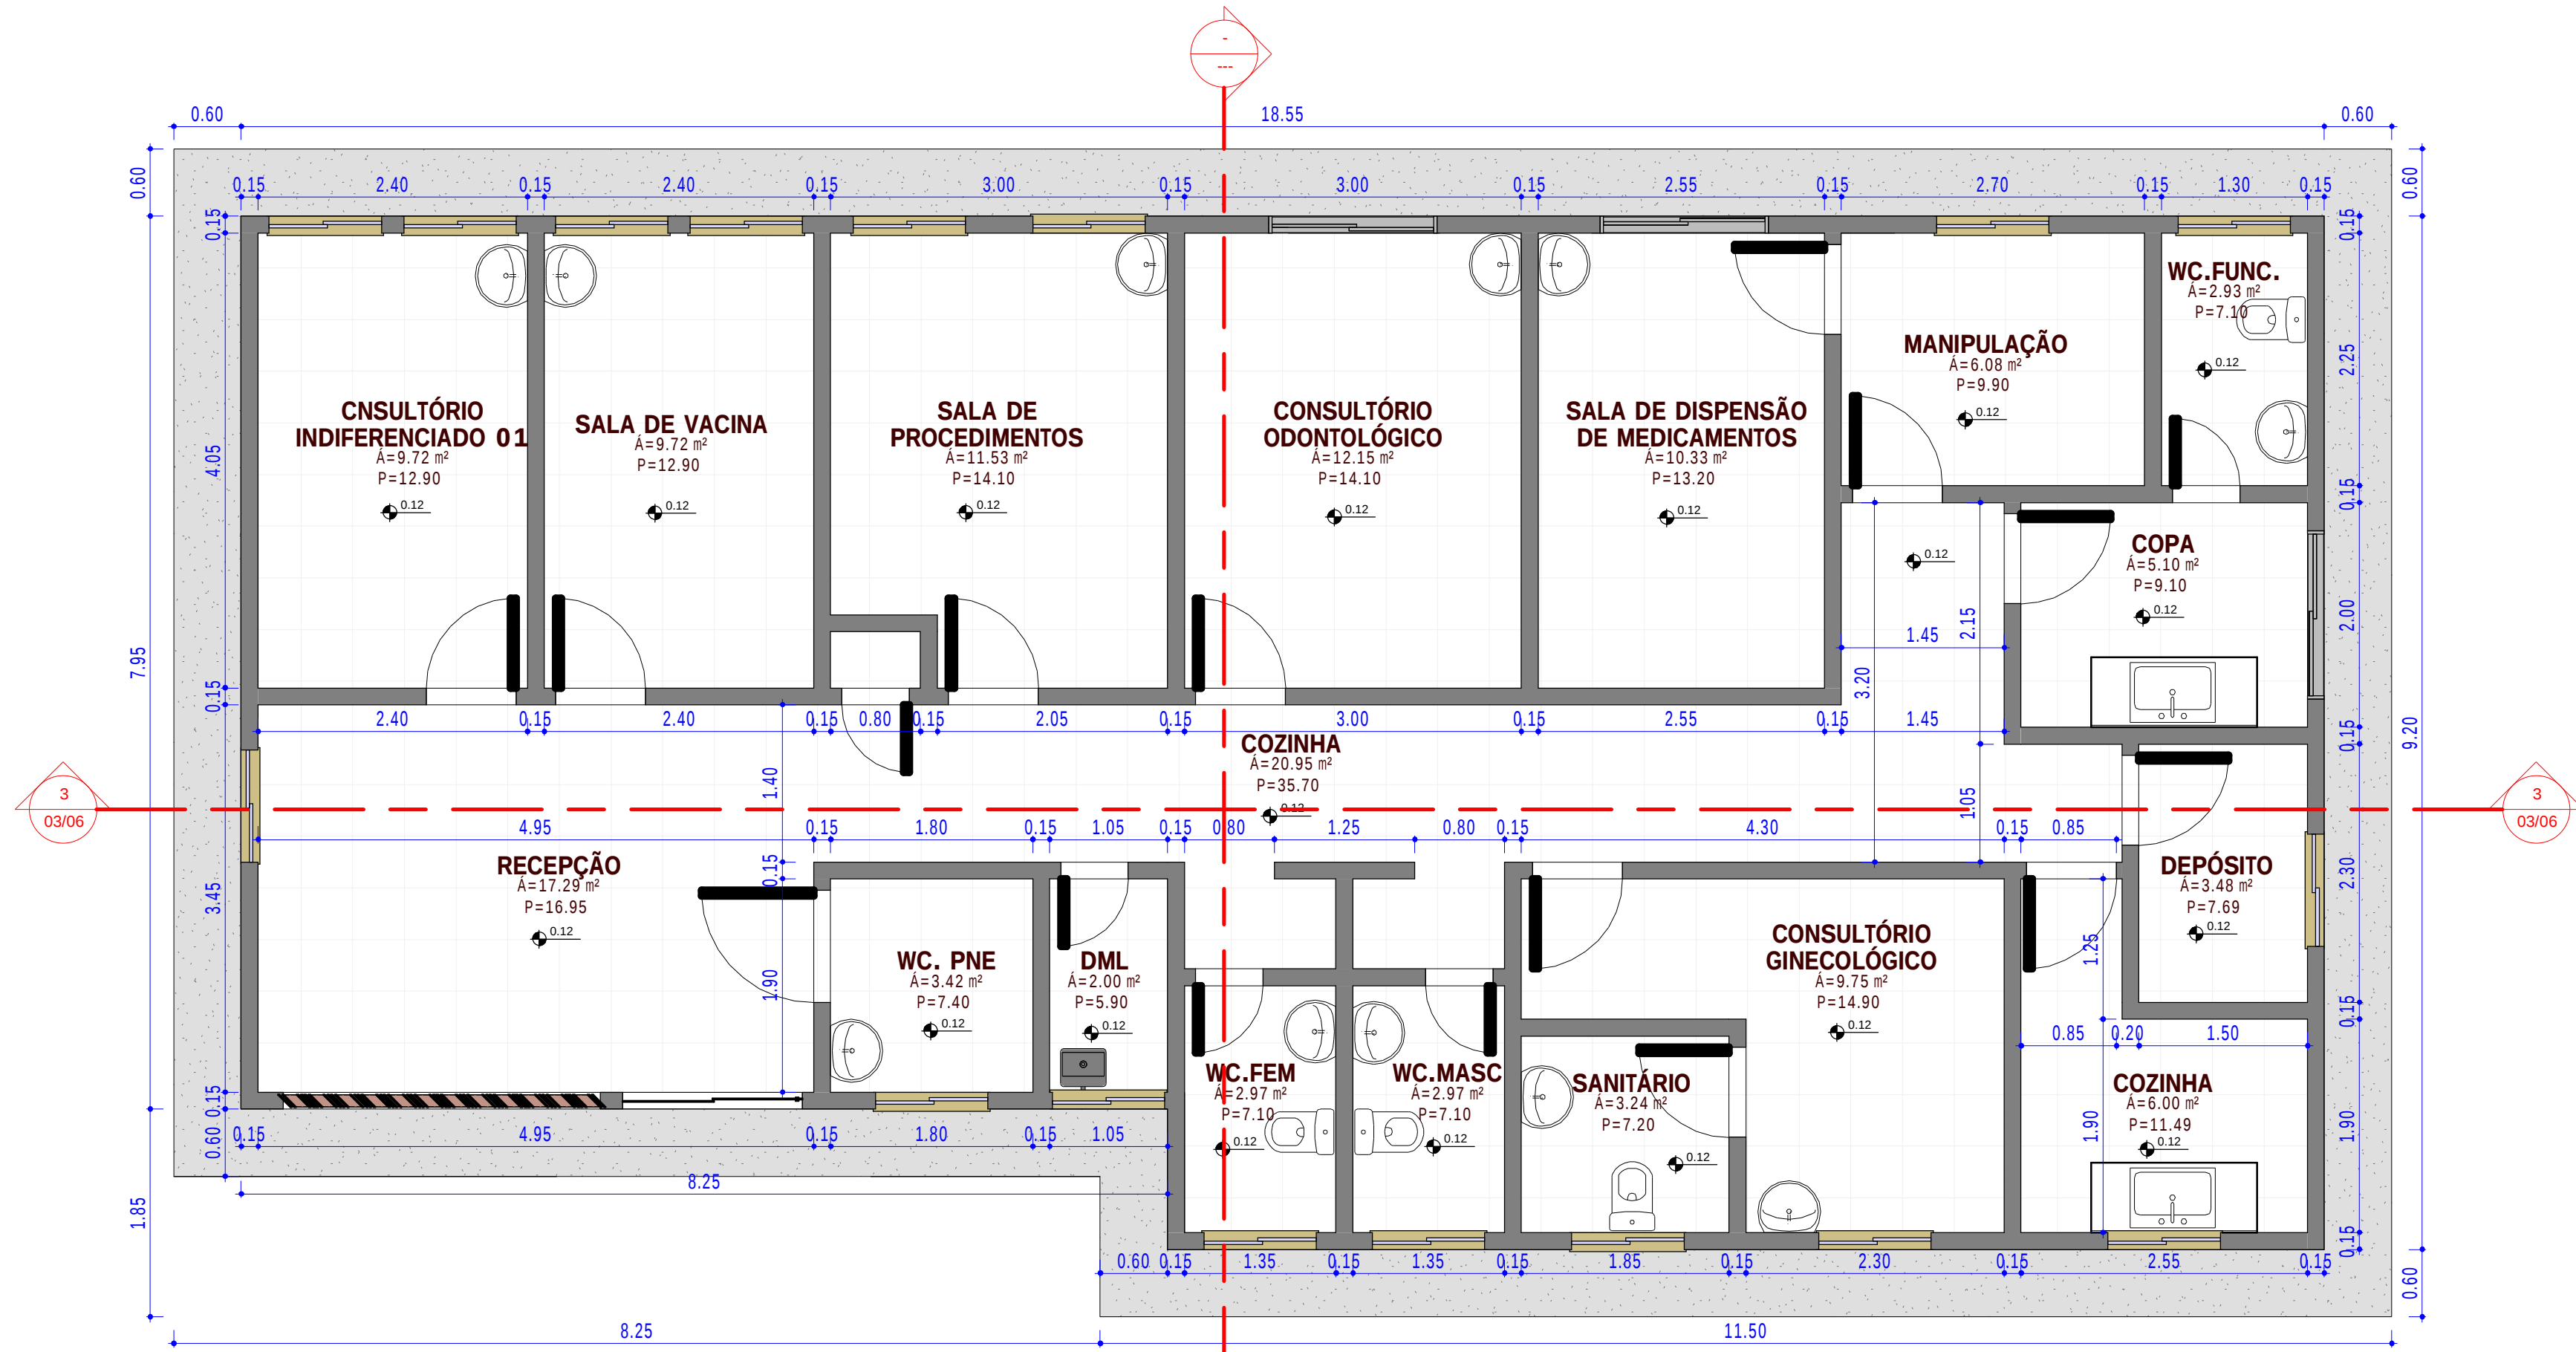

2 PLANTA - TÉRREO
1:50

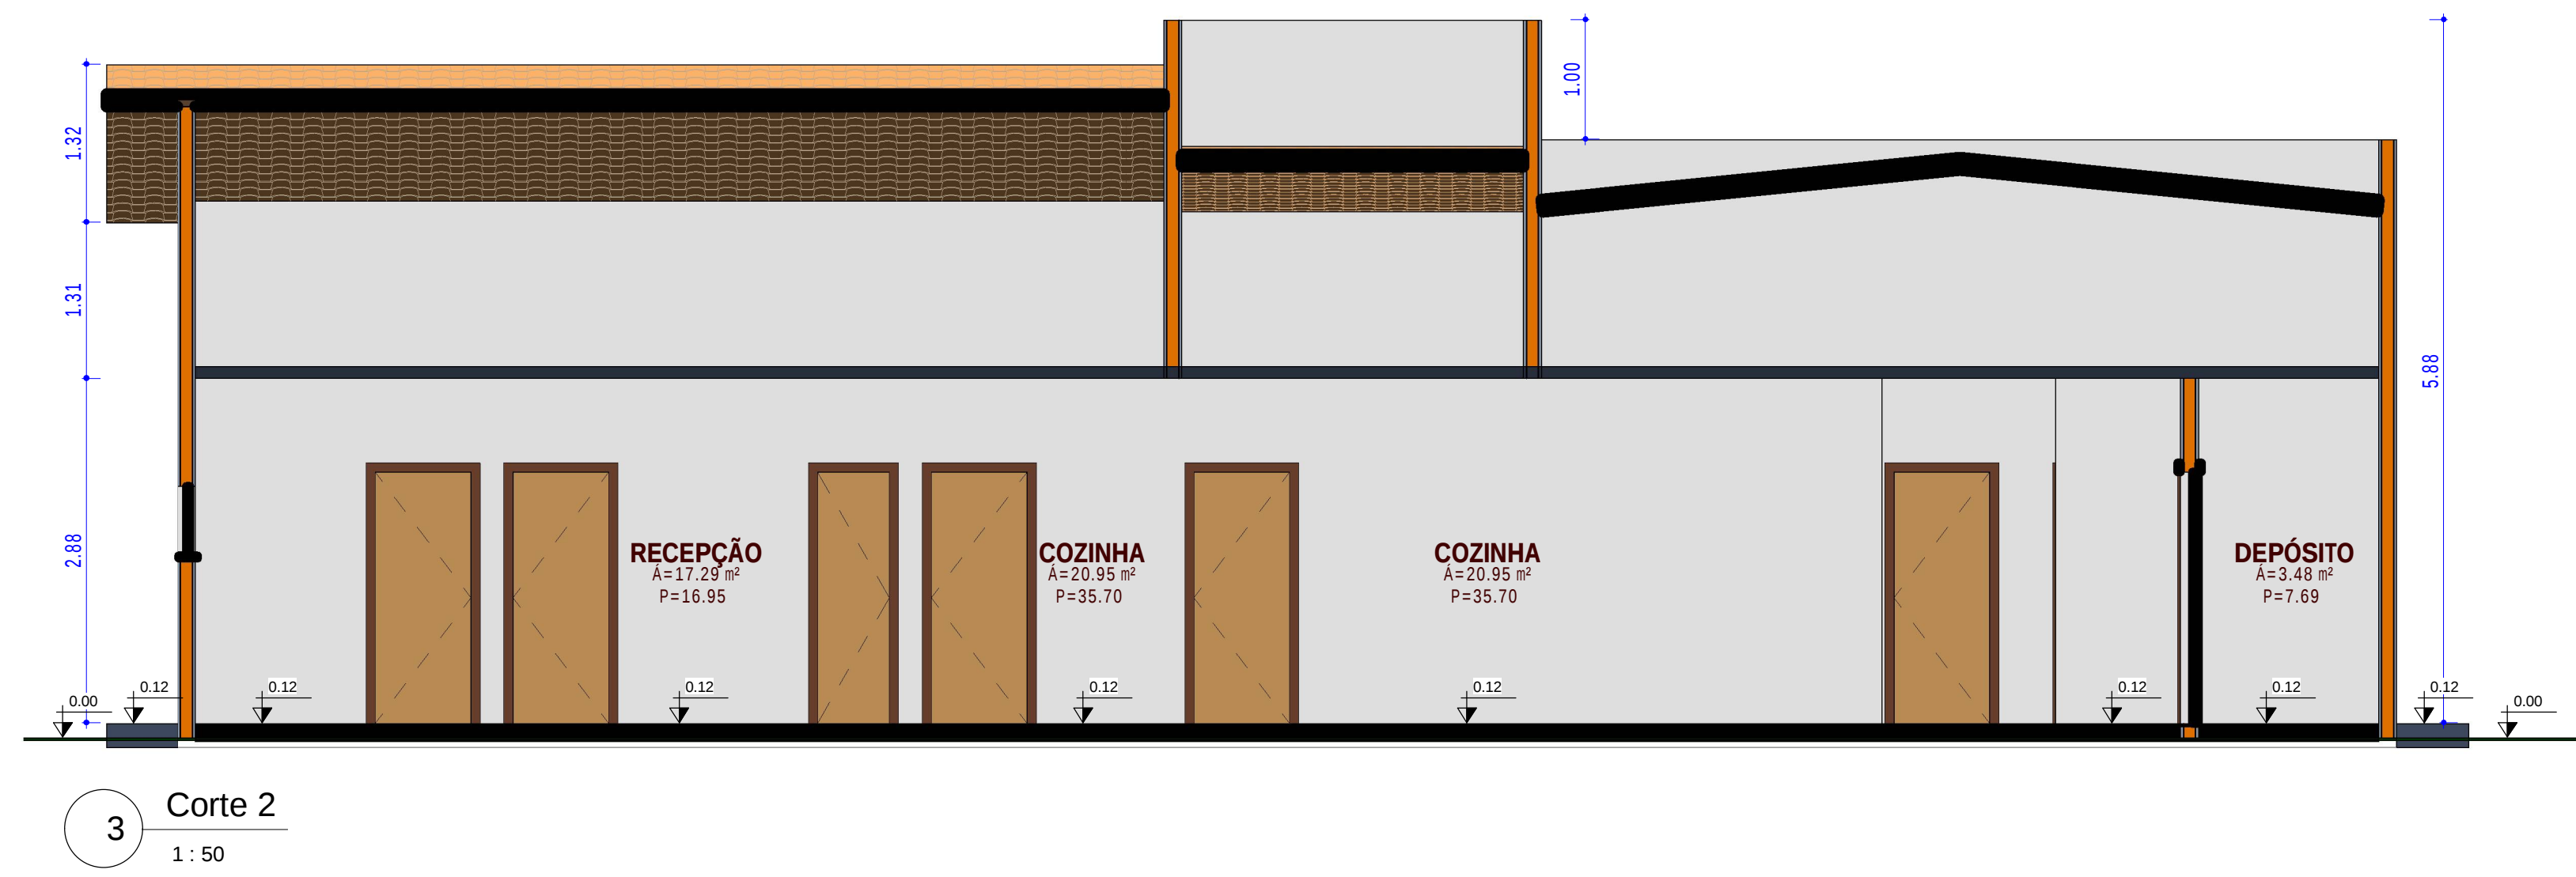

3 Corte 2
1:50

PREFEITURA:		CREA:	
PROJETO:		ARQUITETÔNICO	
FOLHA:		ÚNICA	
OBRA: UNIDADE BÁSICA DE SAÚDE SÃO JOÃO PROPRIETÁRIO: FUNDO MUNICIPAL DE SAÚDE DE ANANÁS-TO CNPJ: 11.246.570/0001-82 ENDEREÇO: ÁREA RURAL, RUA 01 - ANANÁS-TO			
QUADRO DE ÁREAS:		ASSINATURA PROPRIETÁRIO	
ÁREA DO TERRENO: 1.270,00m² EDIFICAÇÃO: 170,55m² ÁREA PERÍMETRO: 1.099,45m²		PREFEITURA MUNICIPAL DE ANANÁS-TO	
AUTOR: CREA: 583.260-TO ENGENHEIRO CIVIL		MARCOS OLIVEIRA DA SILVA	
ESCALA:		DESENHO: ANDRÉ CASTRO	
CONTEÚDO: - PLANTA ARQUITETÔNICA - PLANTA DE COBERTURA - PLANTA LÓGICA - PLANTA DE SITUAÇÃO		DATA: JULHO DE 2020	